


Tloris pritlične etaže

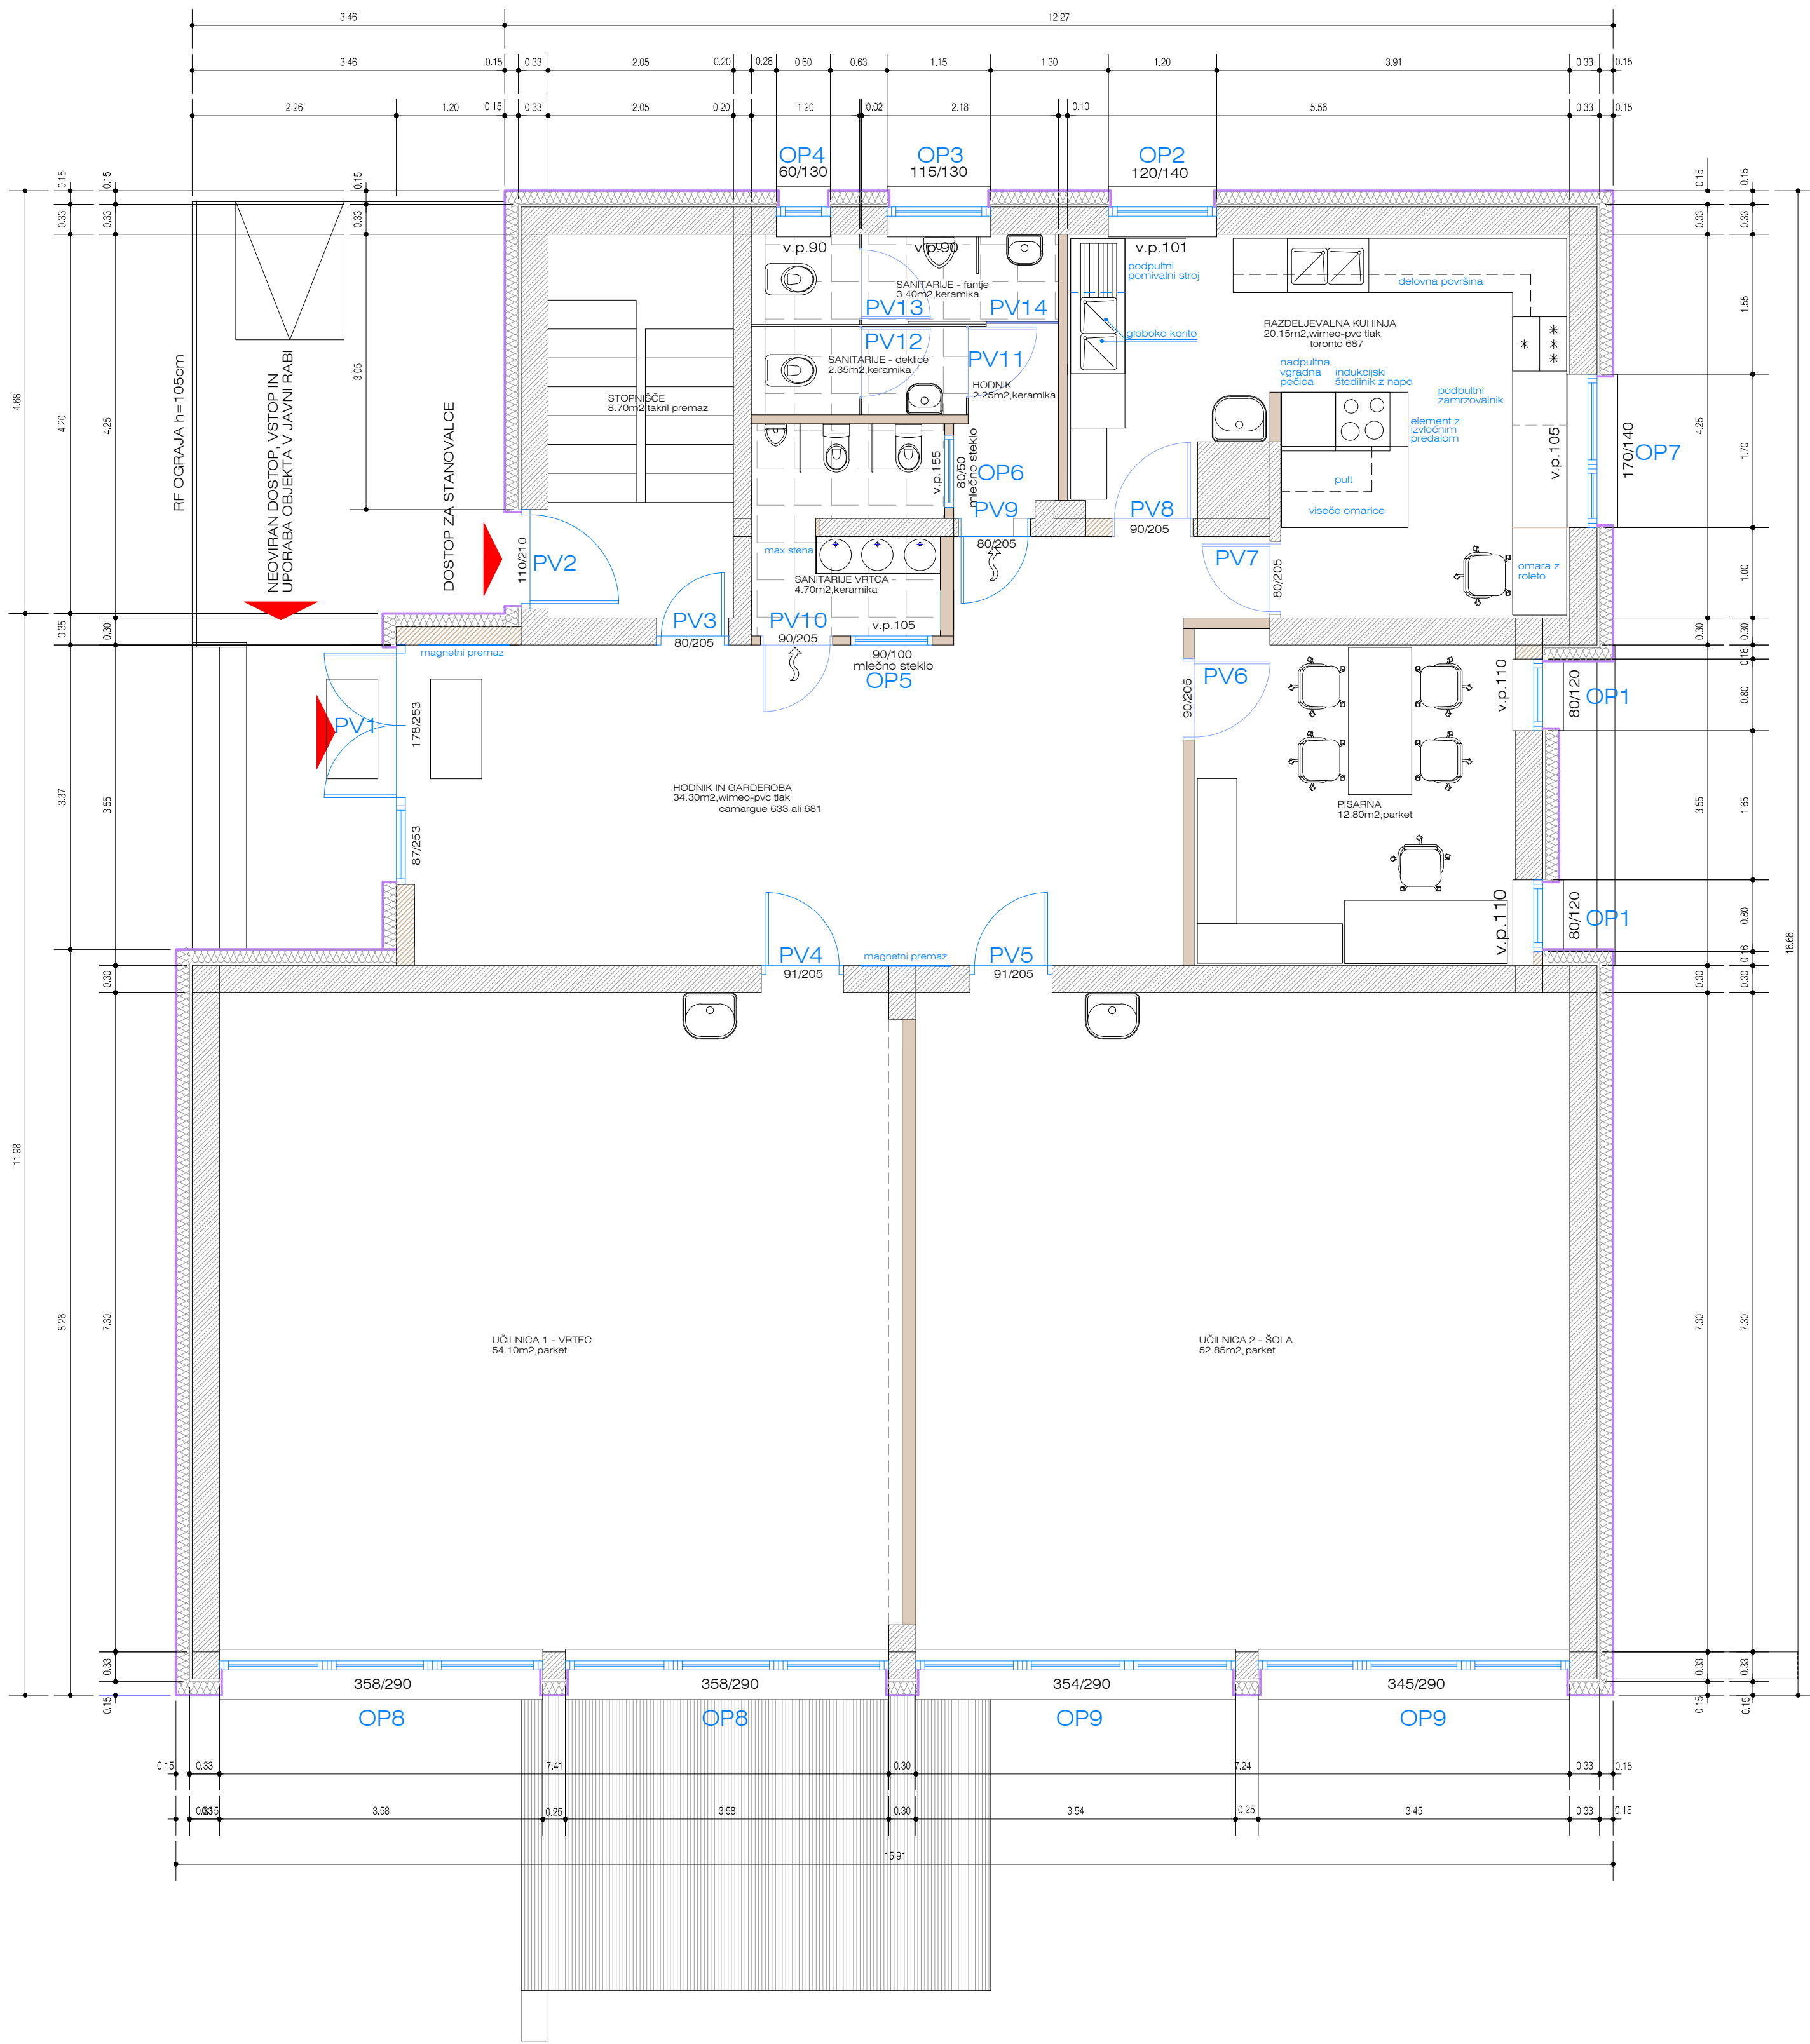

Površine v pritlični etaži podružnične šole Primskovo

STOPNIŠČE	8.70 m2	takril premaz
HODNIK IN GARDEROBA	34.30 m2	wimeo-pvc tlak, camargue 633 ali 681
PISARNA	12.80 m2	parket
UČILNICA 1 - VRTEC	54.10 m2	parket
UČILNICA 2 - ŠOLA	52.35 m2	parket
RAZDELJEVALNA KUHINJA	20.15 m2	wimeo-pvc tlak, camargue, toronto 687
SANITARJE VRTCA	4.70 m2	keramika R10
SANITARJE - DEKLICE	2.35m2	keramika R10
SANITARJE - FANTJE	3.40m2	keramika R10
HODNIK	2.25m2	keramika R10
PRITLIČNA ETAŽA SKUPAJ :		195.60 m2

- OBSTOJEČI ZID
- ZAZIDAVA OBSTOJEČIH ODPRTIN in NOVI ZID VETROLOVA
- NOVA KNAUF PREDELNA STENA

Energetska sanacija podružnične šole Primskovo

SPREMEMBA	OPIS SPREMEMBE	DATUM
<div><div><div></div><div>AS TEPROM d.o.o.</div><div>Štebna cesta 5</div><div>1270 LITJA</div></div><div><div>PODJETJE ZA PROJEKTANTSKI IN IZVAJALSKI INŽENIRING</div><div>SAVSKA CESTA 5, 1270 LITJA</div><div>ID. ŠT. PRI IZS</div><div>2809</div></div><div><div>NAROČNIK / INVESTITOR</div><div>OBČINA ŠMARTNO PRI LITJI</div><div>TOMAZINOVA ULICA 2</div><div>1275 ŠMARTNO PRI LITJI</div></div></div>		
OBJEKT / LOKACIJA		NASLOV RISBE / VSEBINA
ENERGATSKA SANACIJA OSNOVNE ŠOLE ŠMARTNO, PODRUŽNIČNE ŠOLE PRIMSKOVO GRADIŠČE 28, 1276 PRIMSKOVO		POZICIJA NOVIH OKEN IN VRAT V PRITLIČNI ETAŽI 1.0 Načrt arhitekture
NAZIV	IME	ID. ŠT.
ODG. VODJA PROJEKTA	TINA DRAGIČ mag.inž.arh.	ZAPS 1780
ODG. PROJEKTANT	TINA DRAGIČ mag.inž.arh.	ZAPS 1780
PROJEKTANT	VITAL GRABNAR gr. inž.	
Št.projekta	Št.načrta	DATUM
13/2018	13/2018-A	JUNIJ 2018
		MERILO
		1:50
		VRSTA NAČRTA
		PZI
		ŠT. LISTA
		A-14