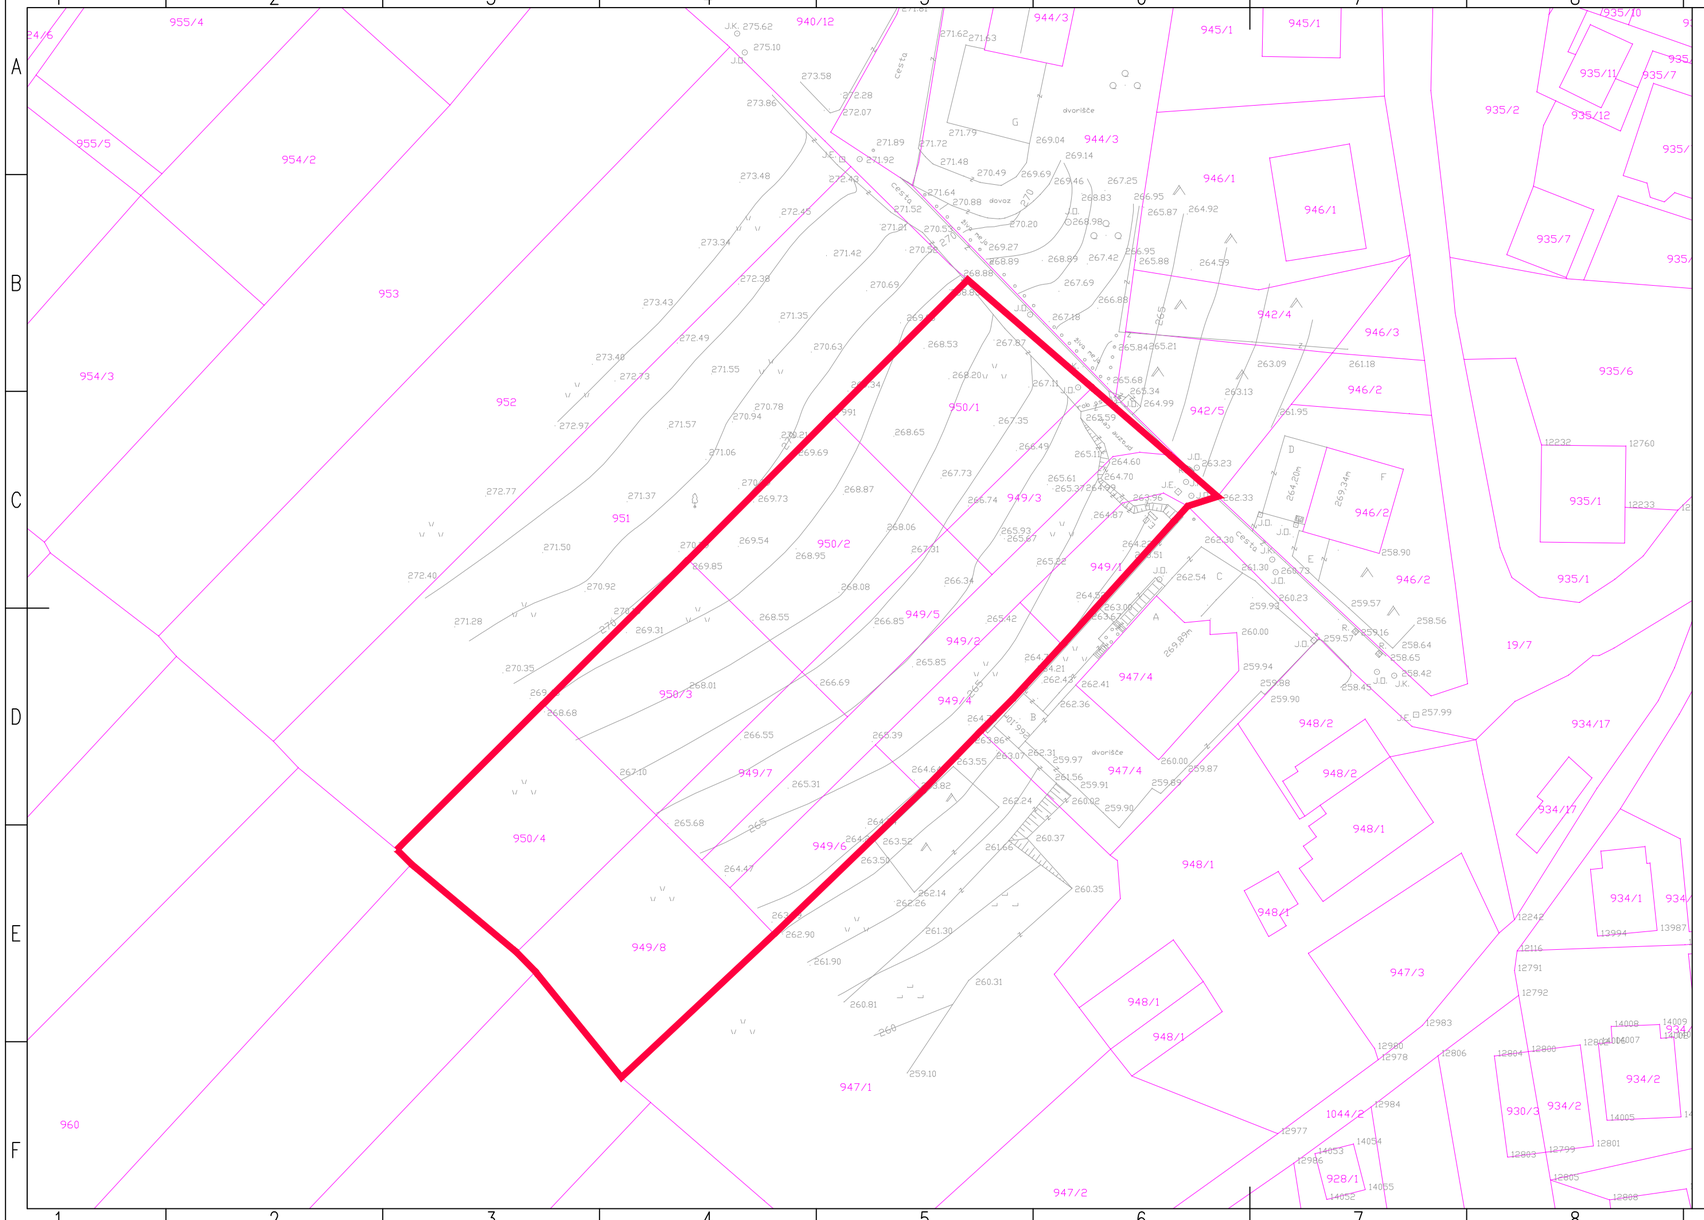

LEGENDA:

Meja območja OPPN

Geodezija in zemljiški kataster

naročnik:	Fizična oseba
pripravljalec:	Občina Šmartno pri Litiji, Tomazinova 2, 1275 Šmartno pri Litiji
načrtovalec:	Savaprojekt d.d., Cesta krških žrtev 59, 8270 Krško
prostorski akt:	Spremembe in dopolnitve občinskega podrobnega prostorskega načrta za območje urejanja Šmartno jug – 2. del
OPN:	Damjana Pirc ZAPS KA-1562
SP:	Nuša Rožman
SP:	Silvija Umek Toth
grafični načrt:	Geodetski posnetek (SD1)
faza:	dopolnjen osnutek

To načrt velja za pogodbeno določene namene.

št. projekta:	datum:	merilo:	ID št. PIA:	št. grafičnega načrta:
19164-00	nov. 2020	1:500	1503	2.1a

A3.2