


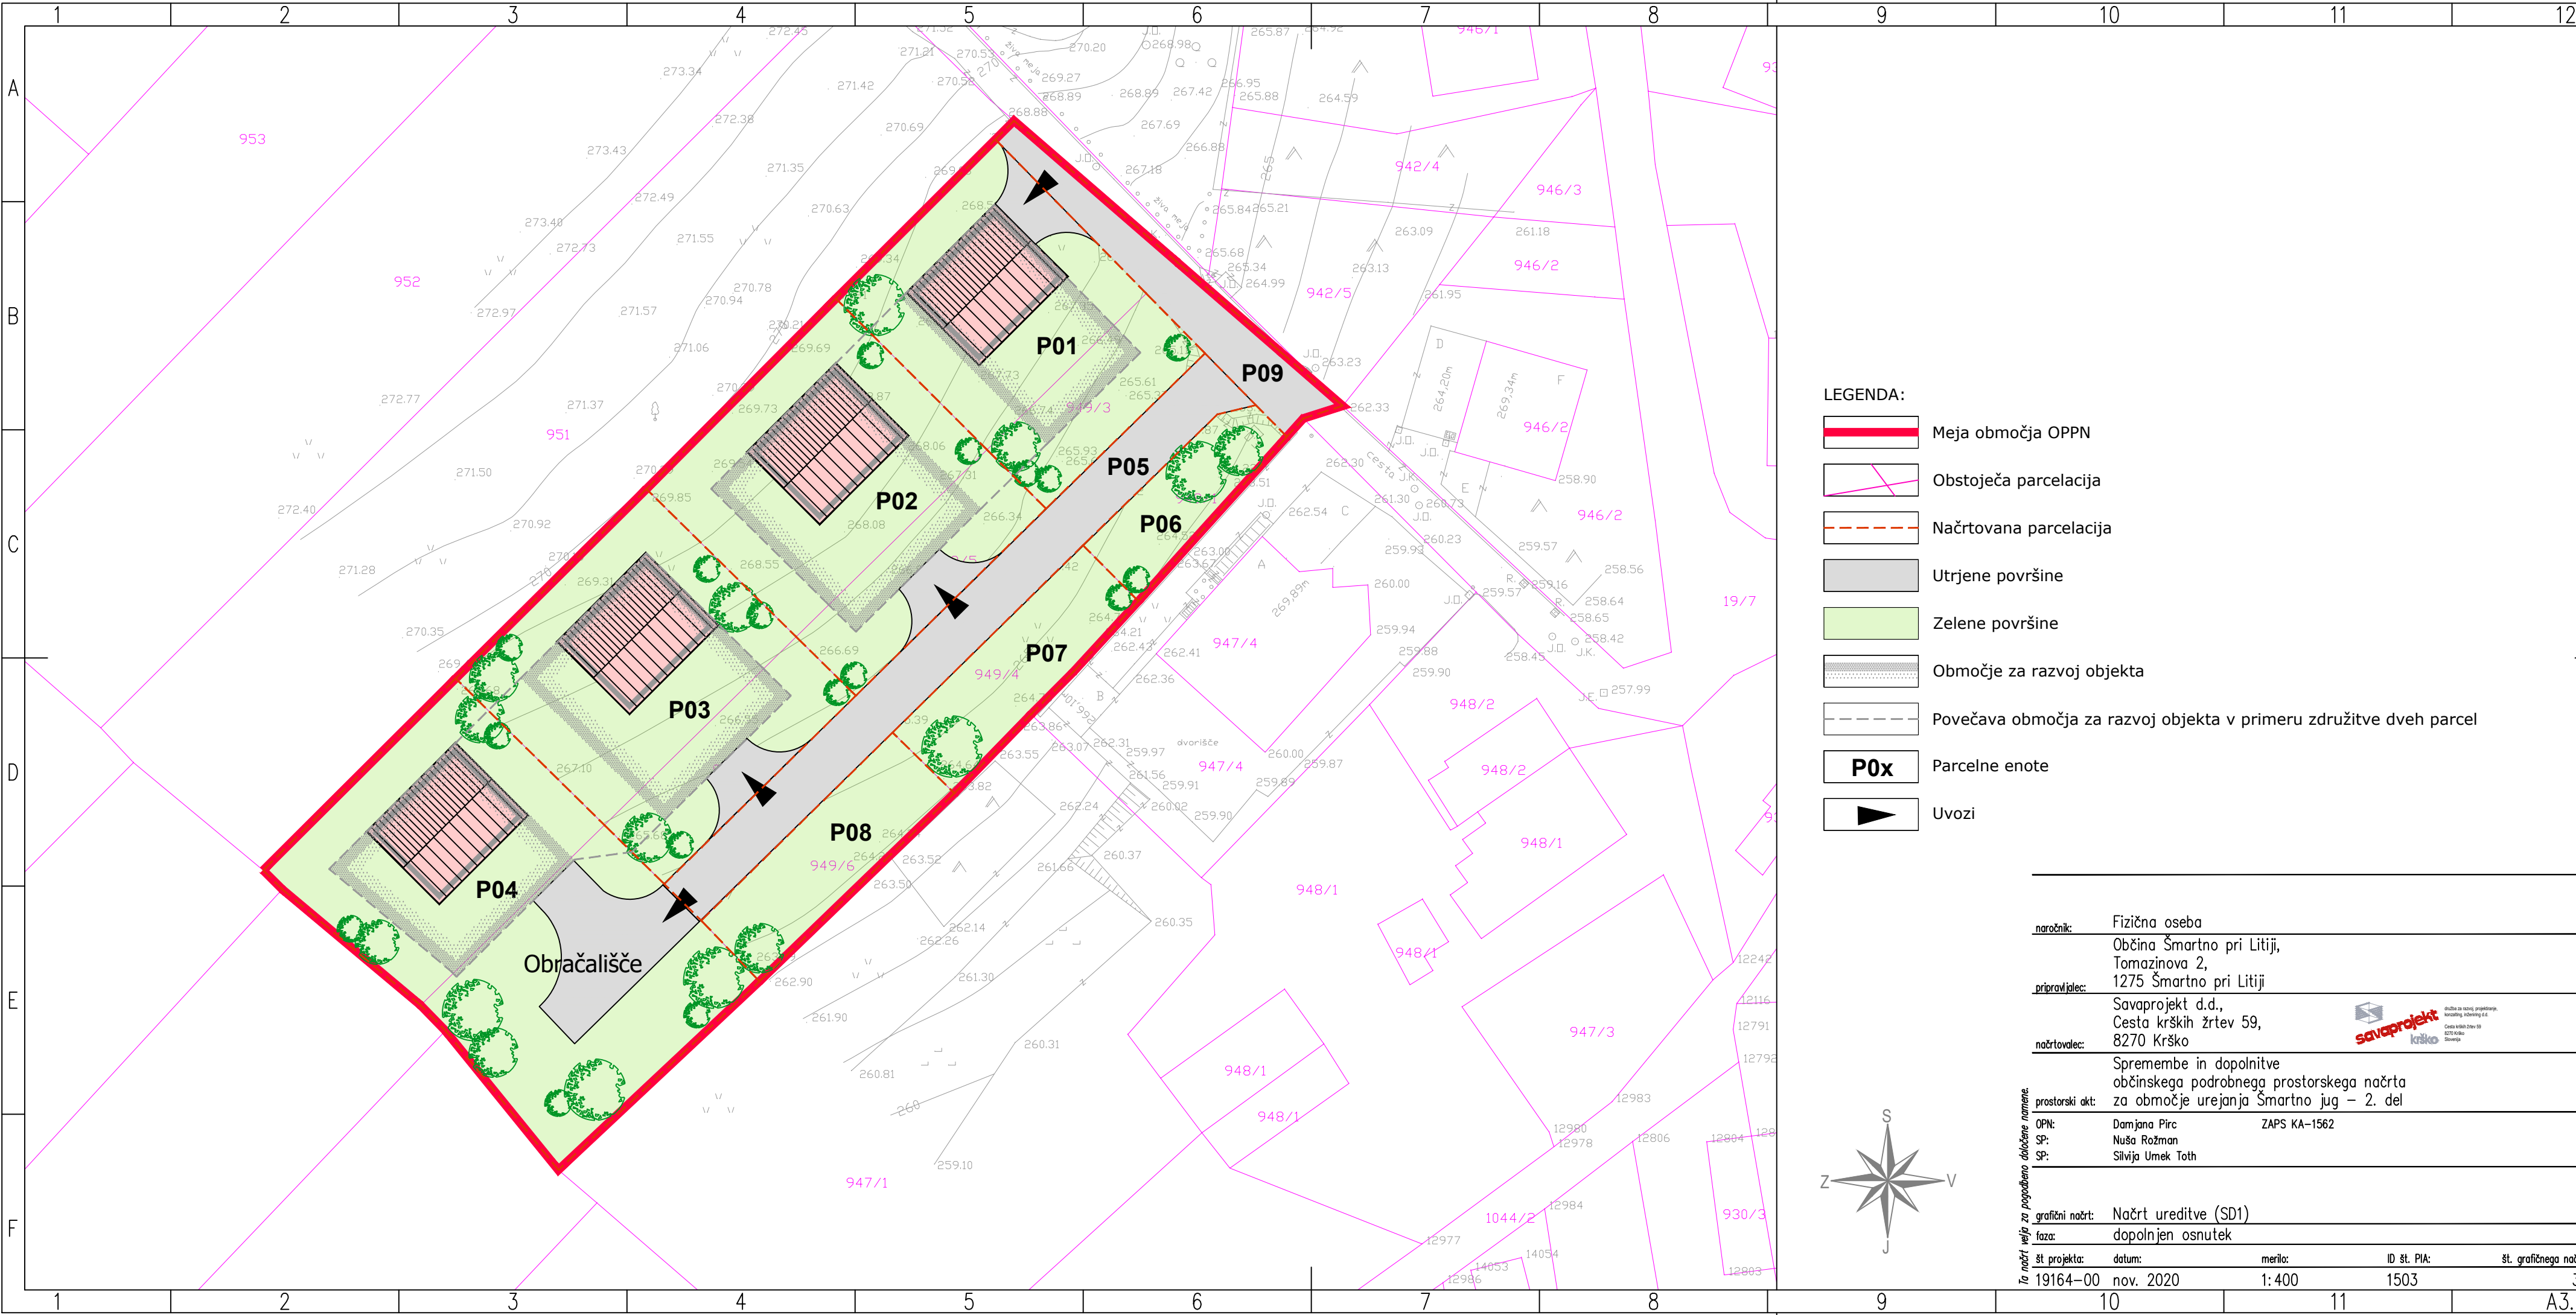

LEGENDA:

Meja območja OPPN

Obstoječa parcelacija

P0x

|                      |   |                   |              |                        |
|----------------------|---|-------------------|--------------|------------------------|
| naročnik:            | Fizična oseba<br>Občina Šmartno pri Litiji,<br>Tomazinova 2,<br>1275 Šmartno pri Litiji                          |                   |              |                        |
| prilavilec:          | Savaprojekt d.d.,<br>Cesta krških žrtev 59,<br>8270 Krško                                                        |                   |              |                        |
| načrtovalec:         | Spremembe in dopolnitve<br>občinskega podrobnega prostorskega načrta<br>za območje urejanja Šmartno jug – 2. del |                   |              |                        |
| prostorski akt:      | OPN:   | Damjana Pirc      | ZAPS KA-1562 |                        |
|                      | SP:   | Nuša Rožman       |              |                        |
|                      | SP:   | Silvija Umek Toth |              |                        |
| Načrt ureditve (SD1) |   |                   |              |                        |
| dopolnjen osnutek    |   |                   |              |                        |
| št projekta:         | datum:   | merilo:           | ID št. PIA:  | št. grafičnega načrta: |
| 19164-00             | nov. 2020   | 1:400             | 1503         | 3.3                    |



ta načrt velja za pogodbeno določeno namene.