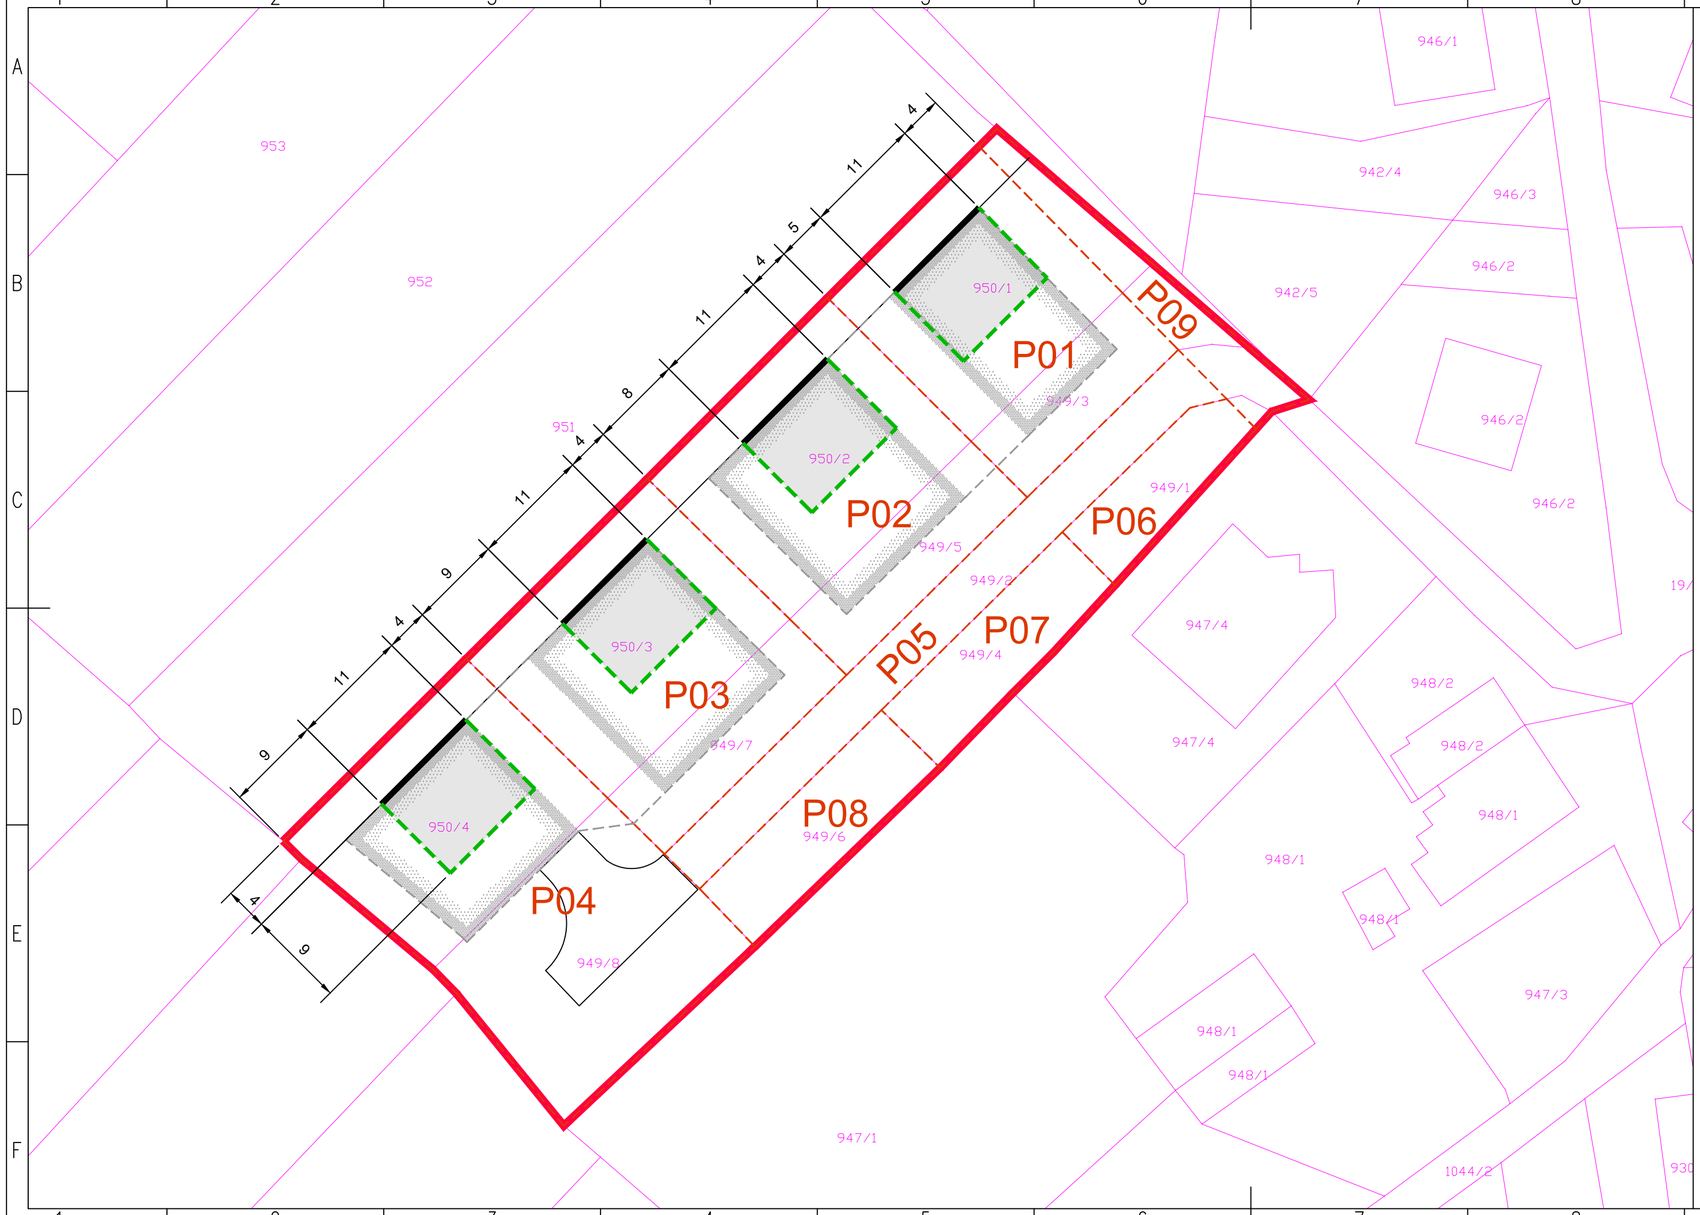

LEGENDA:

- Meja območja OPPN
- Obstoječa parcelacija
- Načrtovana parcelacija
- P0x — Parcelne enote
- Objekti
- Gradbene linije
- Regulacijske linije
- Območje za razvoj objekta
- Povečava območja za razvoj objekta v primeru združitve dveh parcel
- Dimenzije

S
Z V
J

naročnik:	Fizična oseba
	Občina Šmartno pri Litiji, Tomazinova 2, 1275 Šmartno pri Litiji
pripravljalec:	Savaprojekt d.d., Cesta krških žrtev 59, 8270 Krško
načrtovalec:	
prostorski akt:	Spremembe in dopolnitve občinskega podrobnega prostorskega načrta za območje urejanja Šmartno jug – 2. del
OPN:	Damjana Pirc ZAPS KA–1562
SP:	Nuša Rožman
SP:	Silvija Umek Toth
grafični načrt:	Regulacijska karta (SD1)
faza:	predlog

To načrt velja za pogodbeno določene namene.

št. projekta:	datum:	merilo:	ID št. PIA:	št. grafičnega načrta:
19164–00	dec. 2020	1:400	1503	3.4

A3.2