


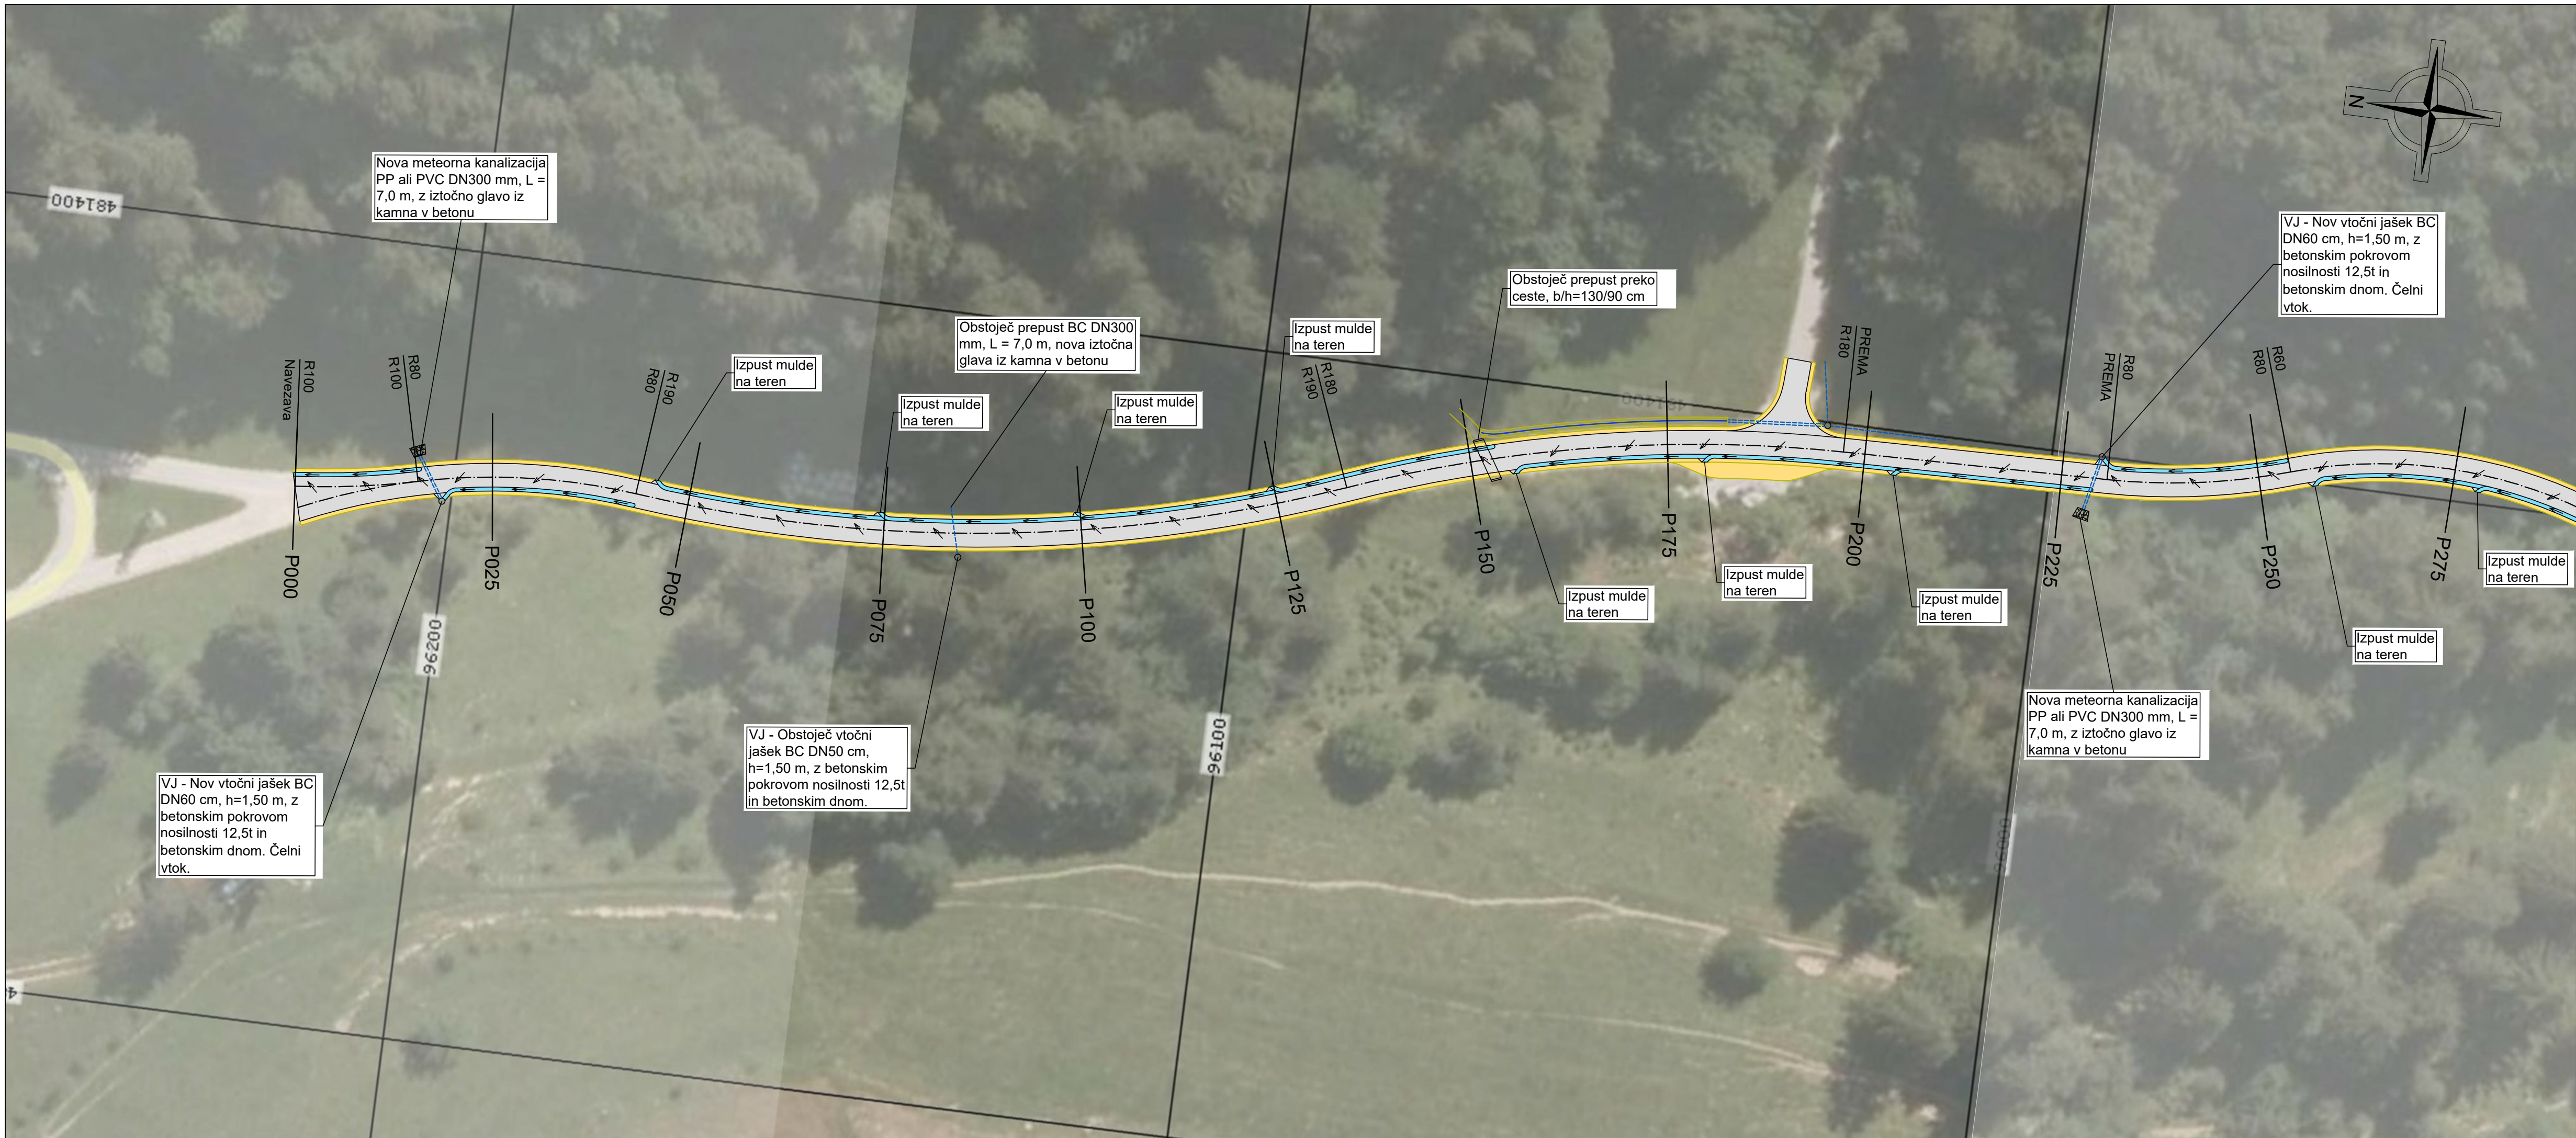


LEGENDA

- Os ceste
- Cesta - asfaltirano
- Asfaltna mulda
- Peščena bankina / prilagoditev uvozo
- Prepusti in kanalizacija
- Kamen v betonu
- Jarek
- Drenaža

GRADBENI NAČRT
GRADBENA SITUACIJA
LIST 2
M 1:500

investitor:	OBČINA ŠMARTNO PRI LITJI TOMAZINOVA ULICA 2 1275 ŠMARTNO PRI LITJI		
objekt:	MODERNIZACIJA JAVNE POTI JP 709651 - REKA - GOJZDAR - KRMUC		
načrt:	GRADBENI NAČRT GRADBENA SITUACIJA LIST 2		
proj.dok.:	IZP		
vodja projekta:	JOŽE POGLAJEN, univ.dipl.inž.grad.		
PI / PA:	JOŽE POGLAJEN, univ.dipl.inž.grad.		
ID št. PI / PA:	IZS G-1091		
strokovni sodelavec:	MIHA TOMAŽIČ, mag.inž.grad.		
št. proj.:	10/21	merilo:	1:500
datum:	apr. 2021	št. lista:	2.1

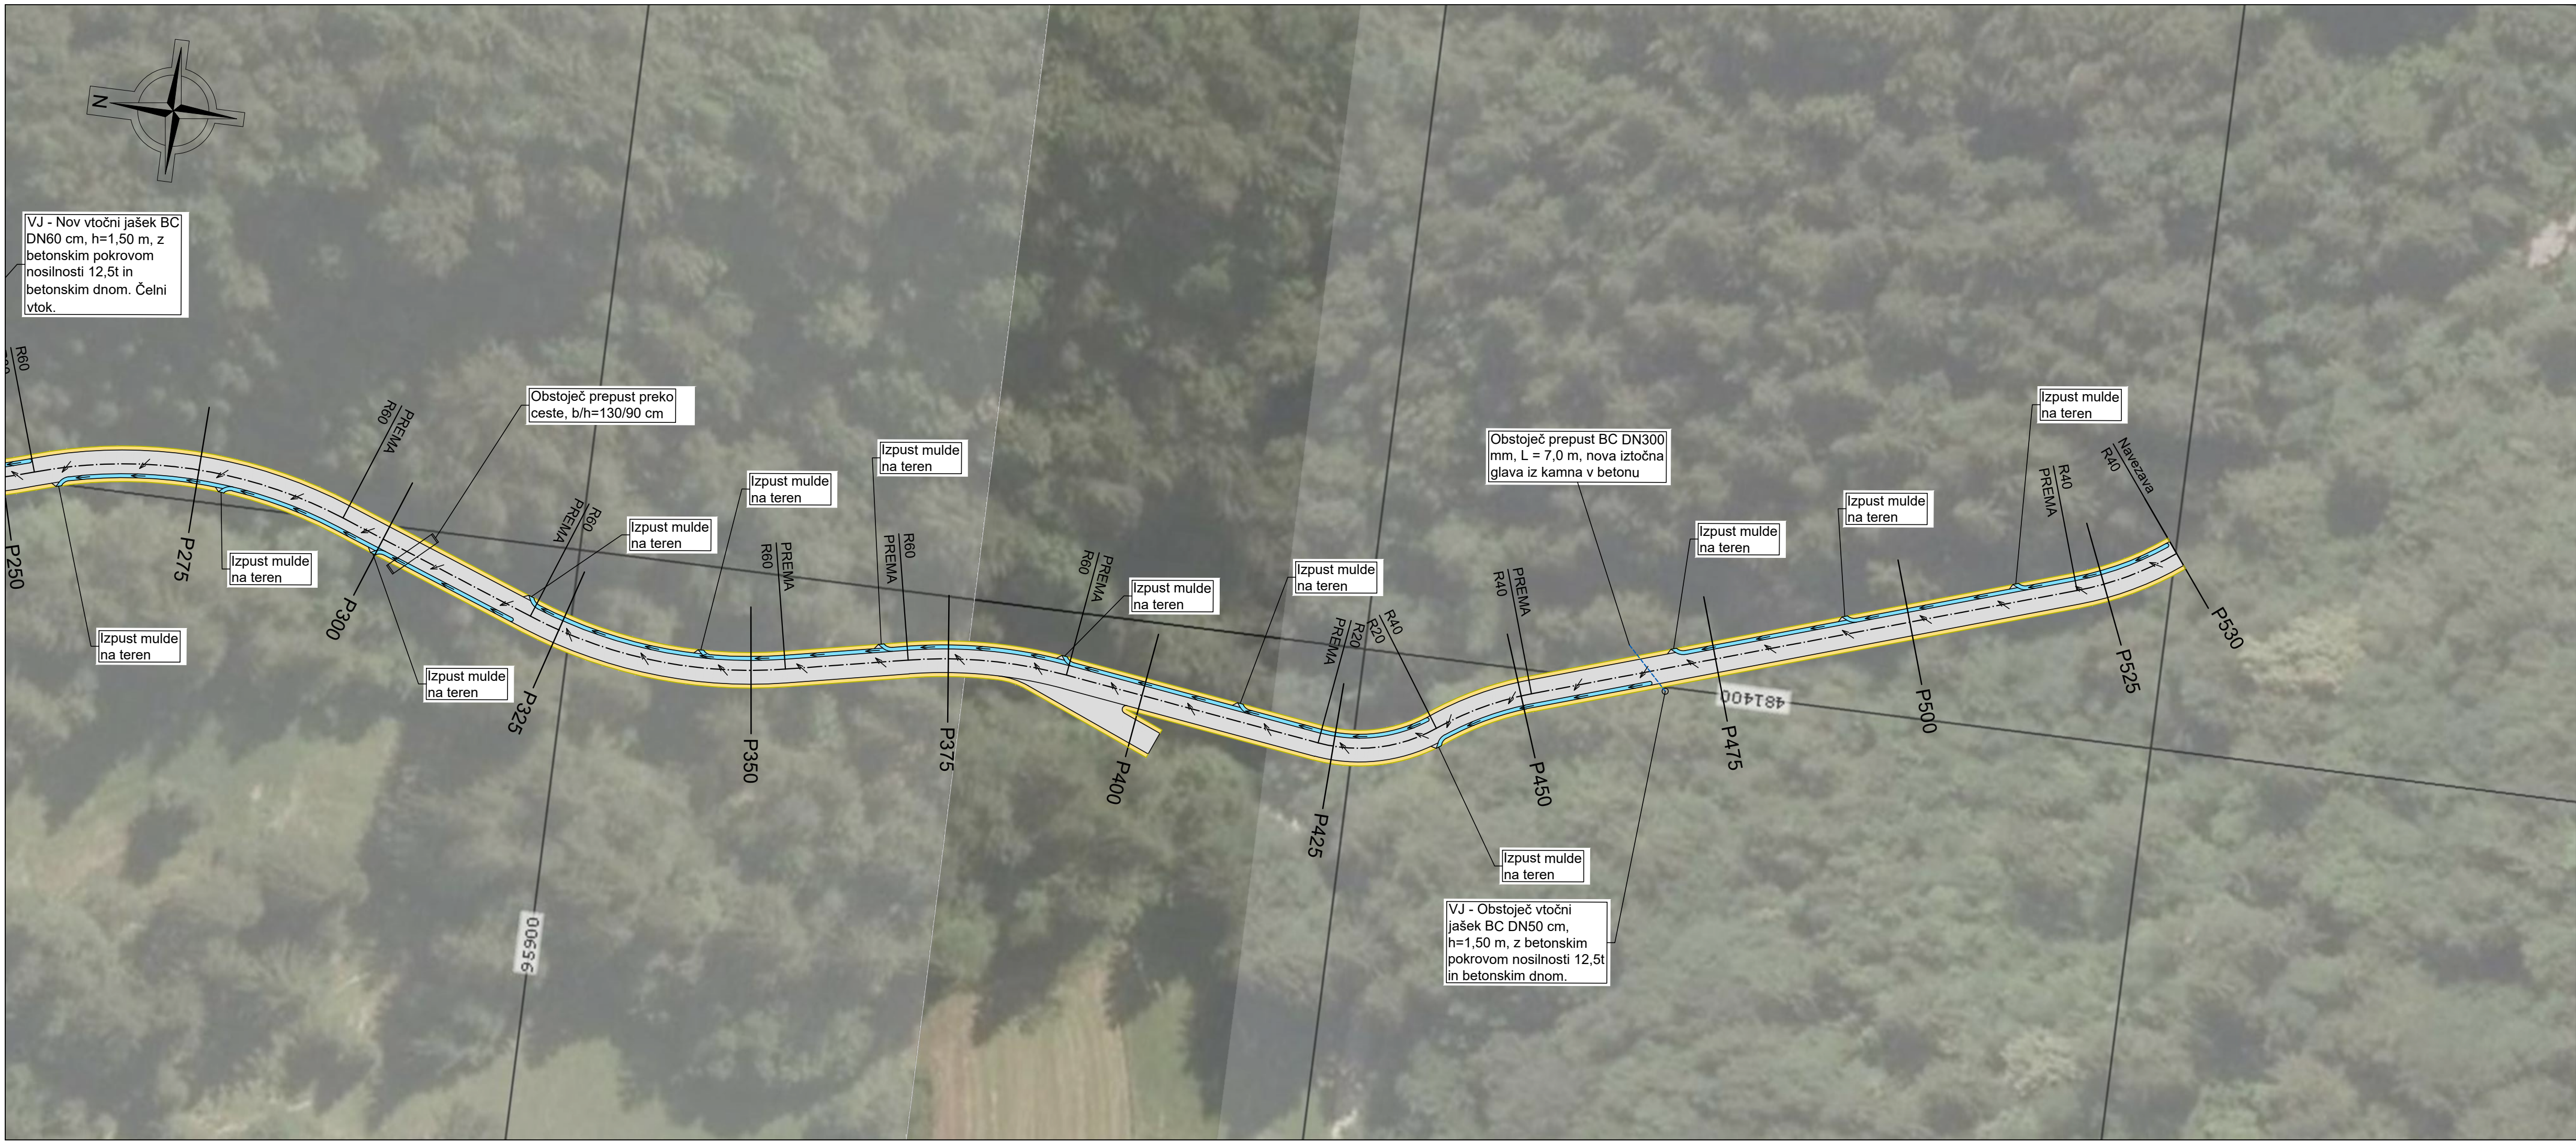


LEGENDA

- Os ceste
- Cesta - asfaltirano
- Asfaltna mulda
- Peščena bankina / prilagoditev uvozo
- Prepusti in kanalizacija
- Kamen v betonu
- Jarek
- Drenaža

GRADBENI NAČRT
GRADBENA SITUACIJA
LIST 2
M 1:500

investitor:	OBČINA ŠMARTNO PRI LITJI TOMAZINOVA ULICA 2 1275 ŠMARTNO PRI LITJI		
objekt:	MODERNIZACIJA JAVNE POTI JP 709651 - REKA - GOJZDAR - KRMUC		
načrt:	GRADBENI NAČRT GRADBENA SITUACIJA LIST 2		
proj.dok.:	IZP		
vodja projekta:	JOŽE POGLAJEN, univ.dipl.inž.grad.		
PI / PA:	JOŽE POGLAJEN, univ.dipl.inž.grad.		
ID št. PI / PA:	IZS G-1091		
strokovni sodelavec:	MIHA TOMAŽIČ, mag.inž.grad.		
št. proj.:	10/21	merilo:	1:500
datum:	apr. 2021	št. lista:	2.2

Karakteristični prečni profil

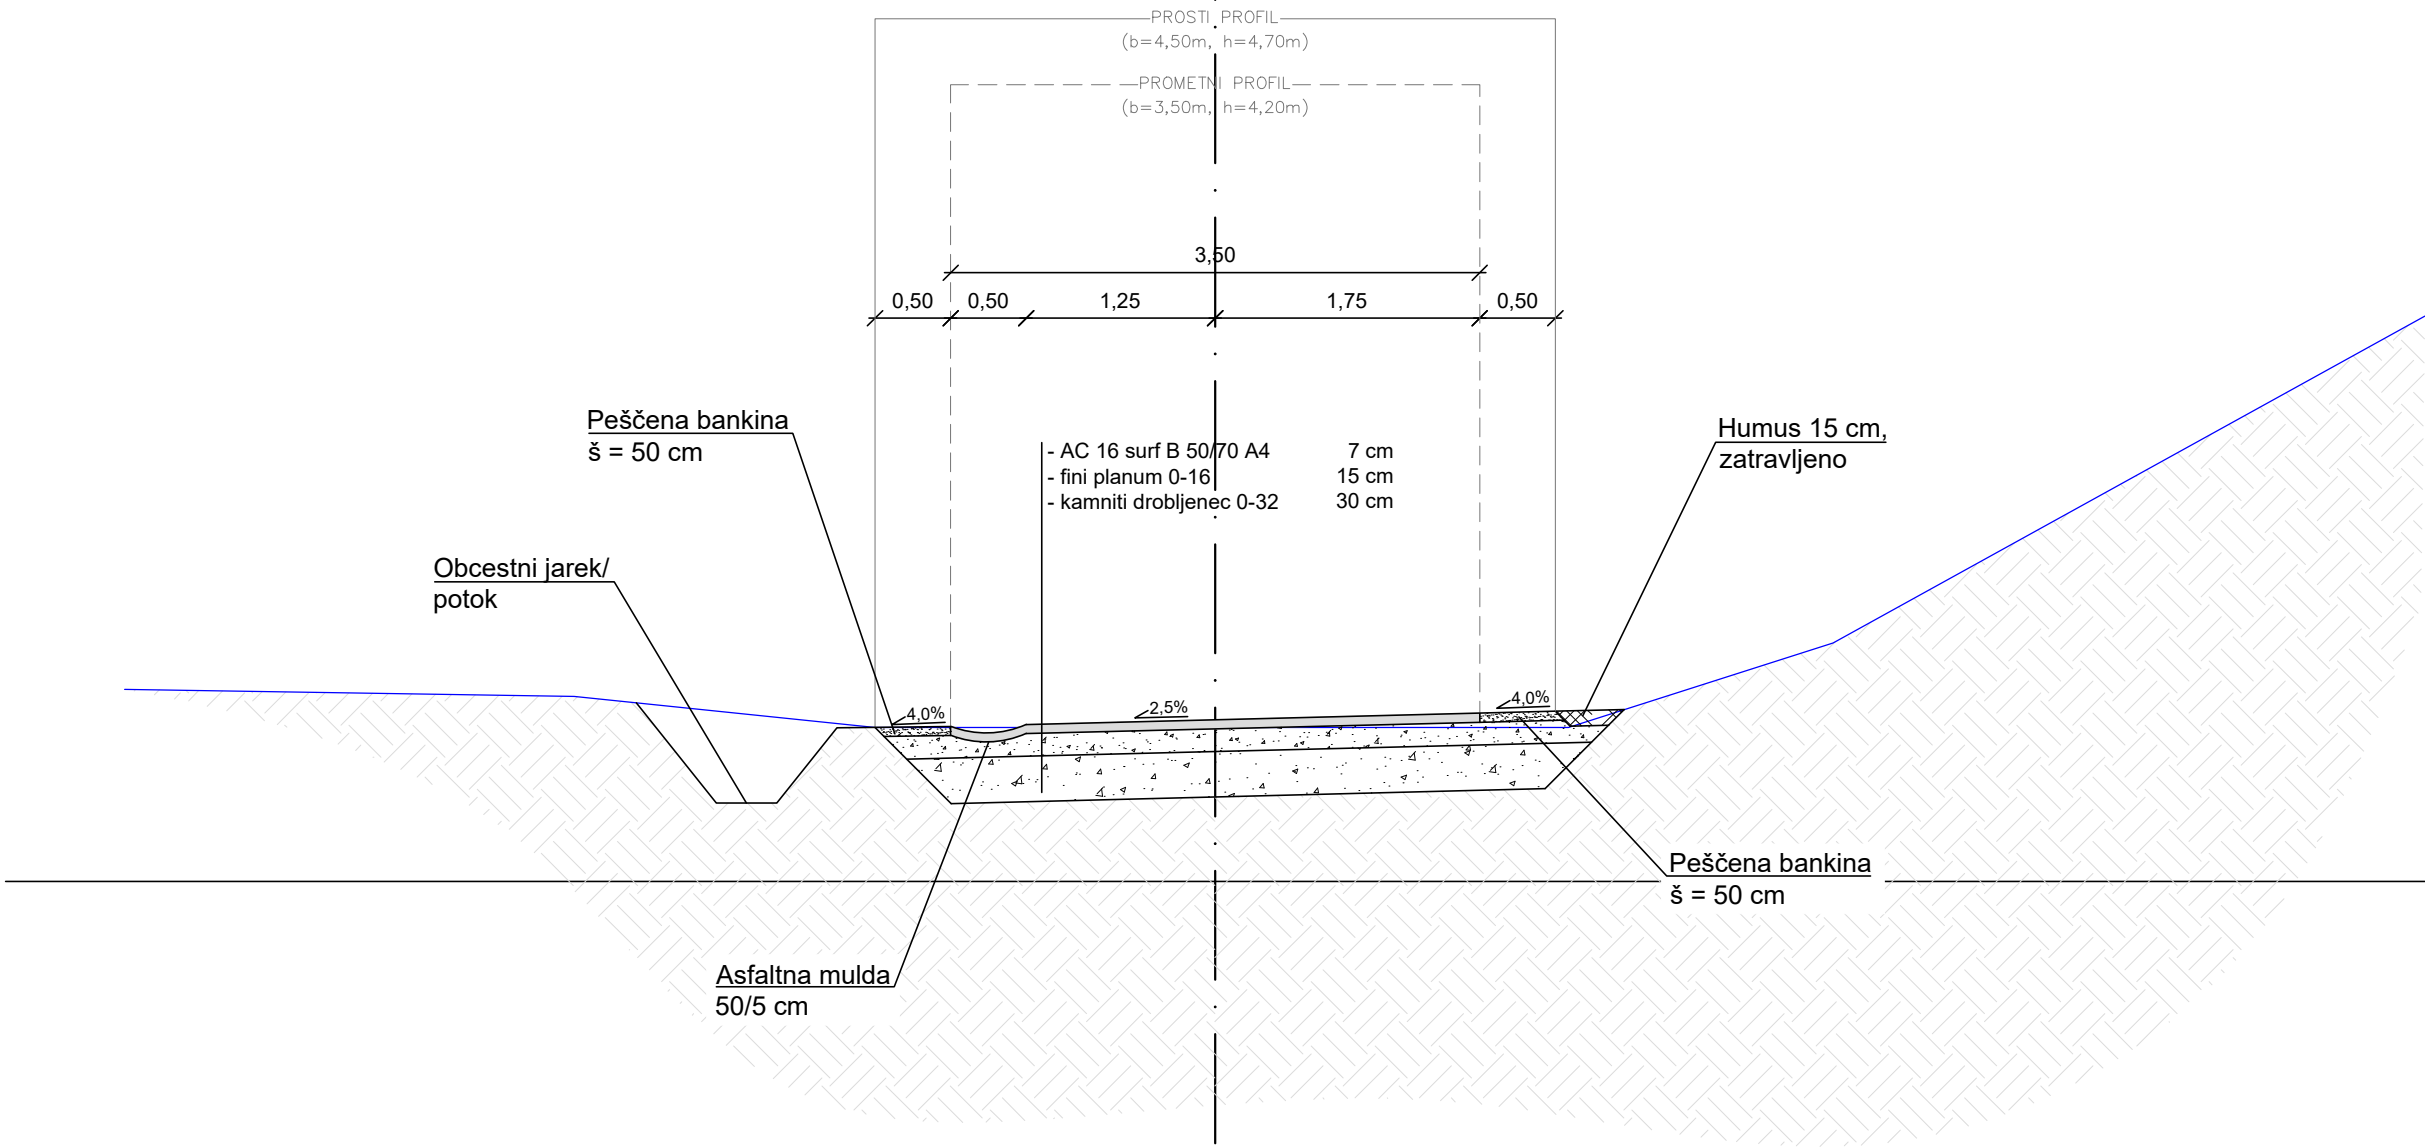

LEGENDA

- Os ceste
- Obstoječ teren
- AC 16 surf B 50/70 A4
- Kamniti drobljenec 0-16 mm (fini planum)
- Kamniti drobljenec 0-32 mm (tampon)
- Humus, zatravljeno
- Utrjene bankine / berme
- Raščen teren

GRADBENI NAČRT
KARAKTERISTIČNI PREČNI PROFIL

M 1:50

investitor:	OBČINA ŠMARTNO PRI LITIJI TOMAZINOVA ULICA 2 1275 ŠMARTNO PRI LITIJI	 rojektiranje, cenitve nepremičnin nženiring v gradbeništvu adzor, strokovno vodenje pri graditvi bjektov Ulica Mire Pregljeve 4 1270 Litija tel: 01/8980-150 fax: 01/8980-155 email: info@pino.si splet: www.pino.si			
objekt:	MODERNIZACIJA JAVNE POTI JP 709651 - REKA - GOJZDAR - KRMUC	vodja projekta:	JOŽE POGLAJEN, univ.dipl.inž.grad.		
		PI / PA:	JOŽE POGLAJEN, univ.dipl.inž.grad.		
		ID št. PI / PA:	IZS G-1091		
načrt:	GRADBENI NAČRT KARAKTERISTIČNI PREČNI PROFIL	strokovni sodelavec:	MIHA TOMAŽIČ, mag.inž.grad.		
		št. proj.:	10/21	merilo:	1:50
proj.dok.:	IZP	datum:	apr. 2021	št. lista:	3