



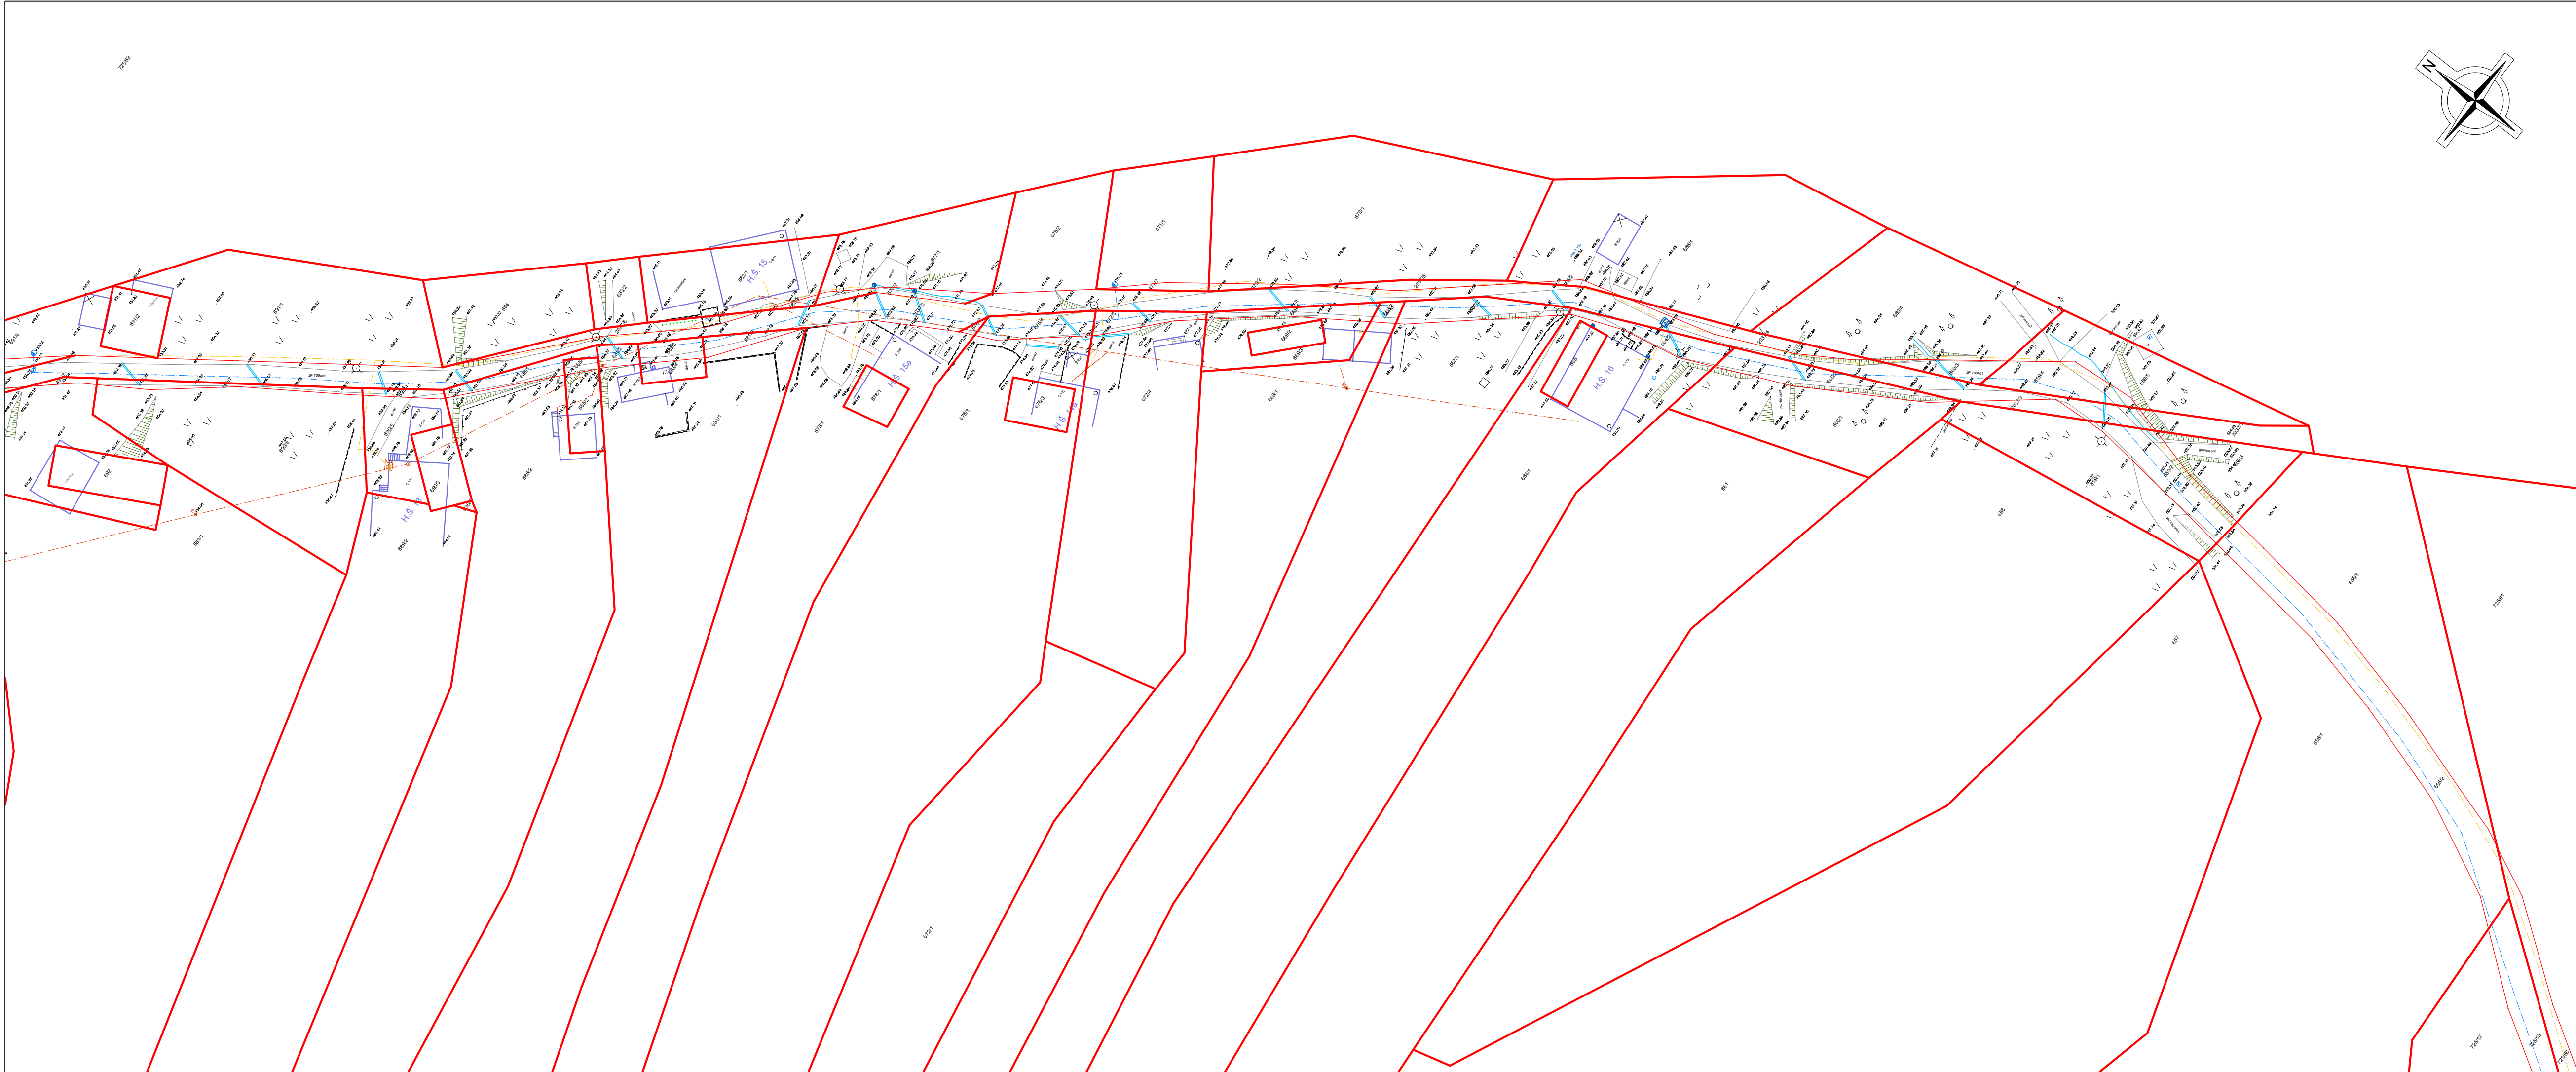

- LEGENDA
- Obstoječa cesta
 - Brežine, topografija
 - Nadzemna elektrika
 - Obstoječ vodovod
 - Obstoječi TK vodi
 - Parcelne meje DKN
 - Oporni zid
 - Dražnik
 - Jarek

GRADBENI NAČRT
SITUACIJA OBSTOJEČEGA STANJA
LIST 1
M 1:500


investitor: OBČINA ŠMARTNO PRI LITUJI TOMAZINOVA ULICA 2 1275 ŠMARTNO PRI LITUJI	 rojektiranje, centive nepremišnin nženiring v gradbeništvu adzor, strokovno vodenje pri graditvi bjektov Ulica Miro Pregljeve 4 1270 Ljilja tel: 01/8980-150 fax: 01/8980-155 email: info@pino.si splet: www.pino.si		
	objekt: MODERNIZACIJA JAVNE POTI JP 709401 LUPINICA - BERNADOVEC - JEŽNI VRH V NASELIJU BERNADOVEC	vodja projekta: JOŽE POGLAJEN, univ.dipl.inž.grad. pooblašteni inženir: JOŽE POGLAJEN, univ.dipl.inž.grad. št. poobl. inženirja: IZS G-1091	
načrt: GRADBENI NAČRT SITUACIJA OBSTOJEČEGA STANJA LIST 1	strokovni sodelavec: MIHA TOMAŽIČ, mag.inž.grad. št. proj.: 22/20 merilo: 1:500		
faza: IZN	datum: mar. 2020		št. lista: 2.1

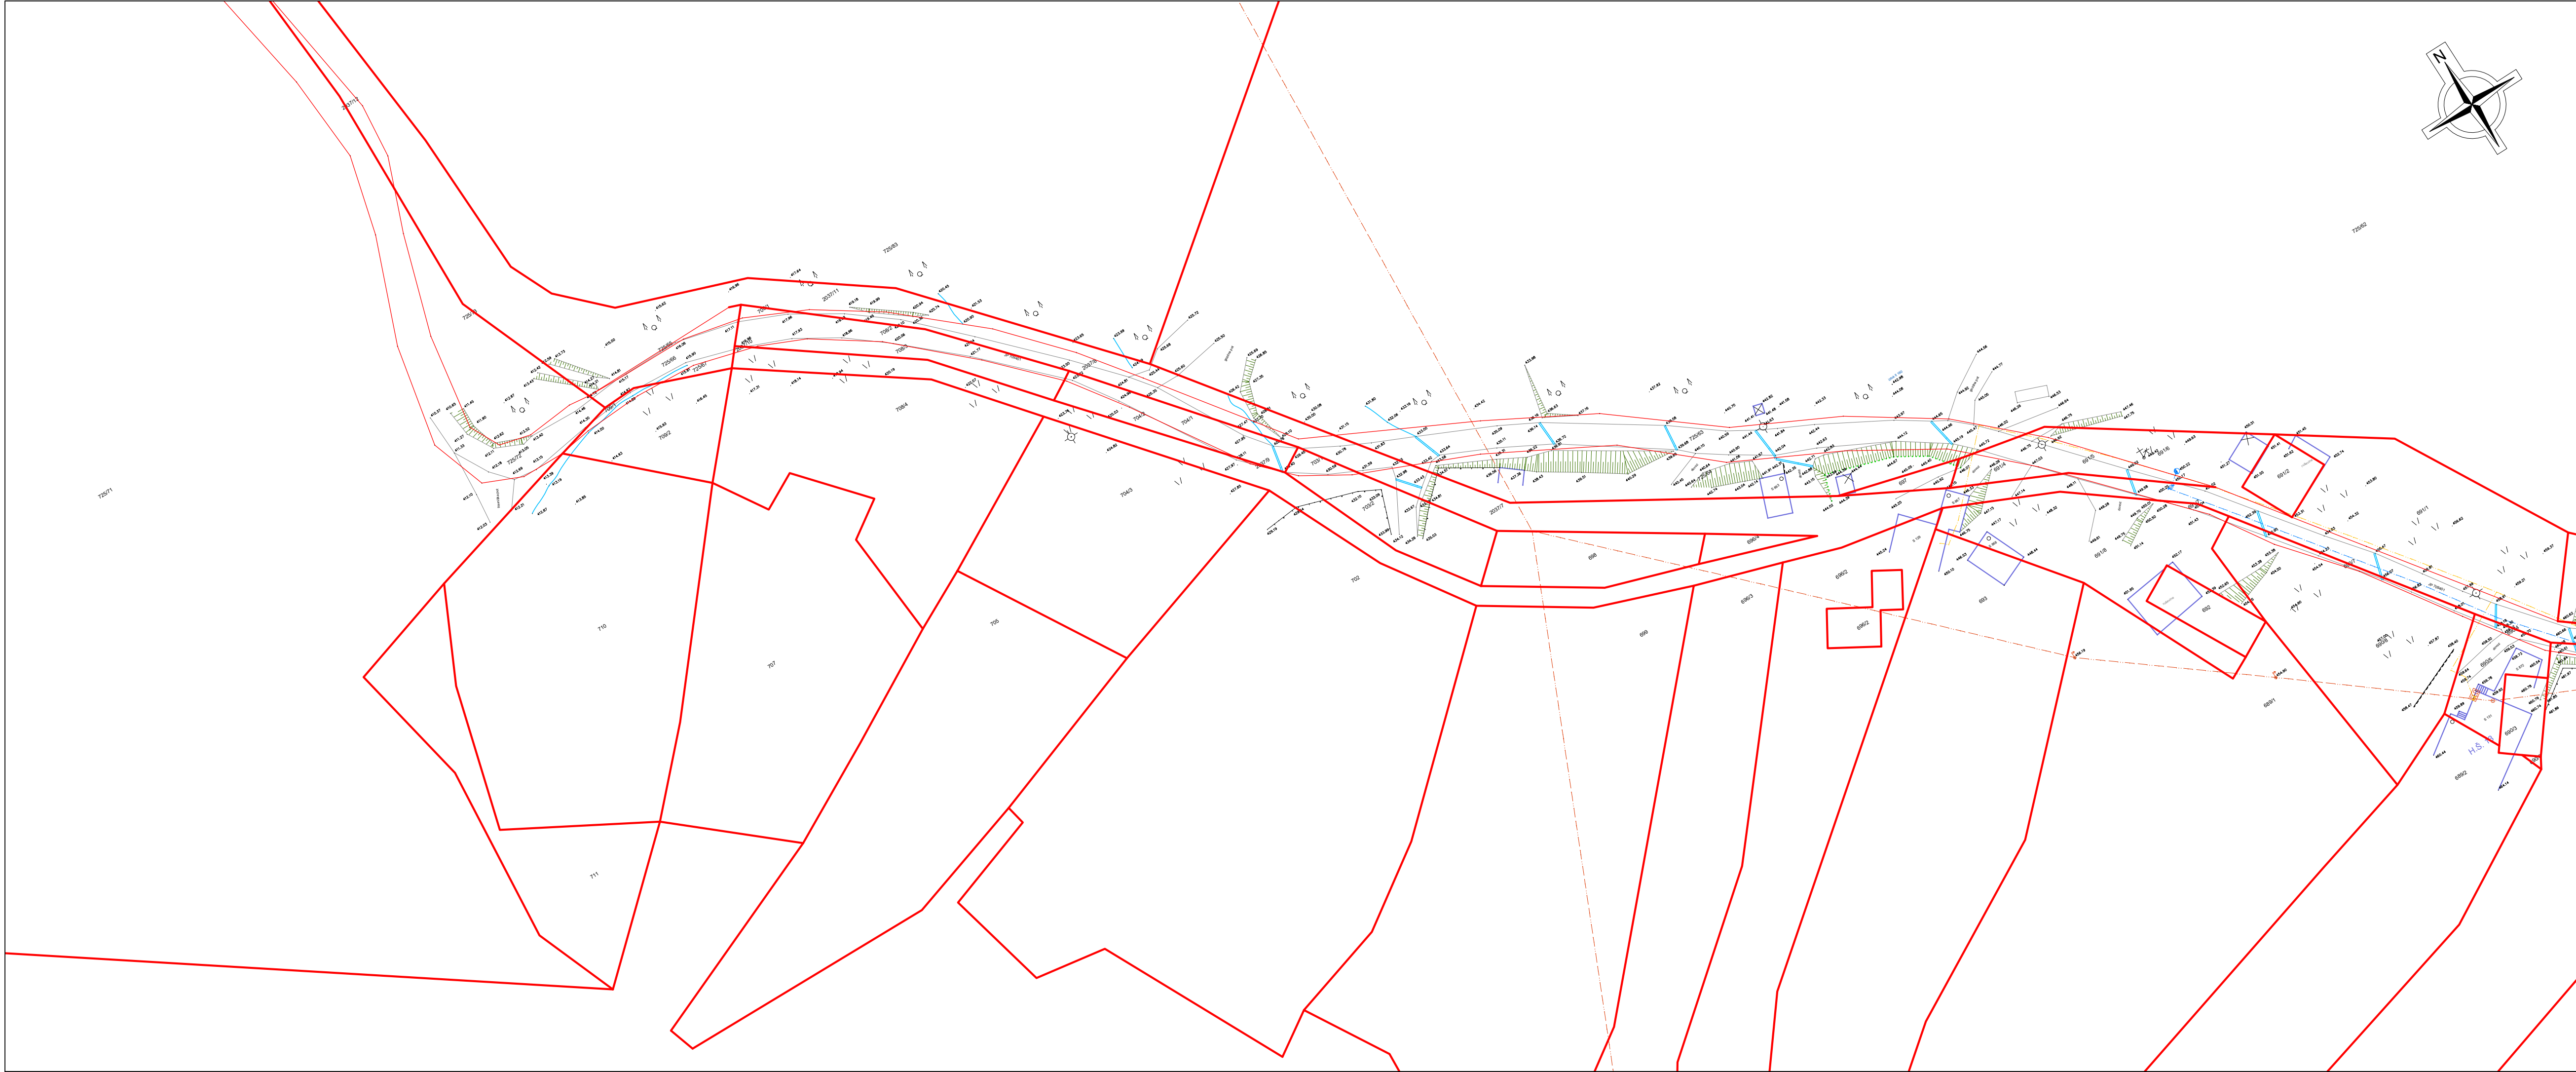

- LEGENDA
- Obstoječa cesta
 - Brežine, topografija
 - Nadzemna elektrika
 - Obstoječ vodovod
 - Obstoječi TK vodi
 - Parcelne meje DKN
 - Oporni zid
 - Dražnik
 - Jarek


GRADBENI NAČRT
SITUACIJA OBSTOJEČEGA STANJA
LIST 2
M 1:500

investitor:	OBČINA ŠMARTNO PRI LITUJI TOMAZINOVA ULICA 2 1275 ŠMARTNO PRI LITUJI	 rojektiranje, centive nepremištn nženiring v gradbeništvu adzor, strokovno vodenje pri graditvi bjektov Ulica Miro Pregljeve 4 1270 Ljilja tel: 01/8980-150 fax: 01/8980-155 email: info@pino.si splet: www.pino.si		
			objekt:	MODERNIZACIJA JAVNE POTI JP 709401 LUPINICA - BERNADOVEC - JEŽNI VRH V NASELIJU BERNADOVEC
načrt:	GRADBENI NAČRT SITUACIJA OBSTOJEČEGA STANJA LIST 2	vodja projekta: JOŽE POGLAJEN, univ.dipl.inž.grad.		
		pooblašteni inženir: JOŽE POGLAJEN, univ.dipl.inž.grad. št. poobl. inženirja: IZS G-1091		
faza:	IZN	strokovni sodelavec: MIHA TOMAŽIČ, mag.inž.grad.		
		št. proj.: 22/20 datum: mar. 2020	merilo: 1:500 št. lista: 2.2	

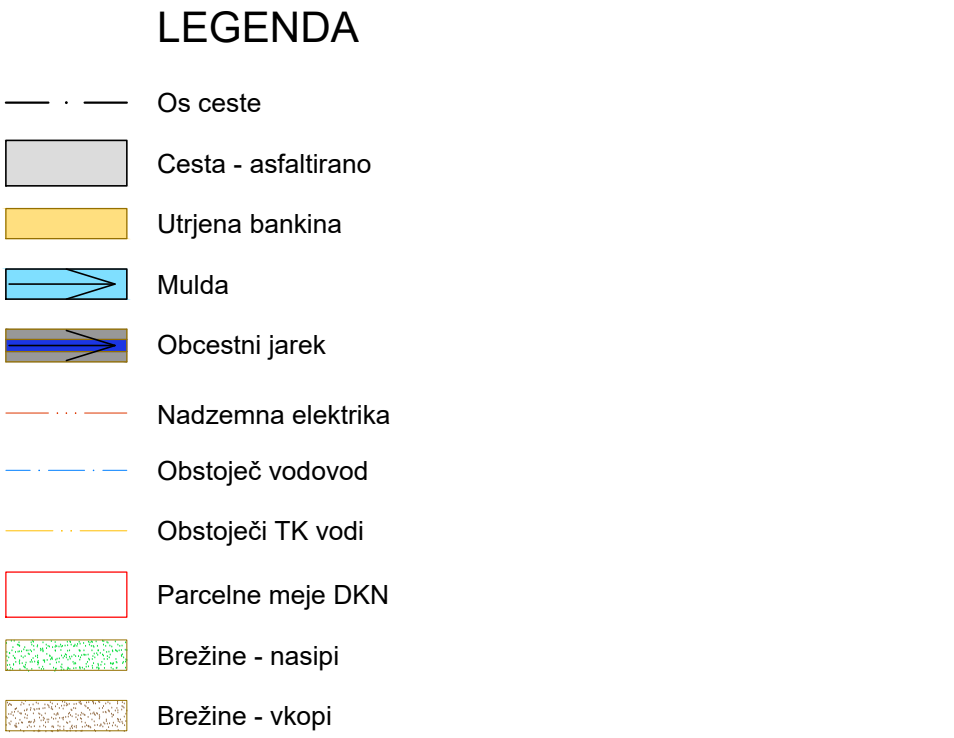


GRADBENI NAČRT
GRADBENA SITUACIJA CESTE
LIST 1
M 1:500

investitor: OBČINA ŠMARTNO PRI LITJI TOMAZINOVA ULICA 2 1275 ŠMARTNO PRI LITJI	Projektiranje, cenitve nepremičnin inženjering v gradbeništvu odzor, strokovno vodenje pri graditvi objektov Ulica Mira Pregljeva 4 1275 Litija tel: 01/8980-150 fax: 01/8980-155 email: info@pino.si splet: www.pino.si
objekt: MODERNIZACIJA JAVNE POTI JP 709401 LUPINICA - BERNADOVEC - JEŽNI VRH V NASELJU BERNADOVEC	vodja projekta: JOŽE POGLAJEN, univ.dipl.inž.grad. pooblaščen inženir: JOŽE POGLAJEN, univ.dipl.inž.grad. št. poobl. inženirja: IZS G-1091
načrt: GRADBENI NAČRT GRADBENA SITUACIJA CESTE LIST 1	strokovni sodelavec: MIHA TOMAŽIČ, mag.inž.grad. št. proj.: 22/20
faza: IZN	datum: mar. 2020 št. lista: 1:500

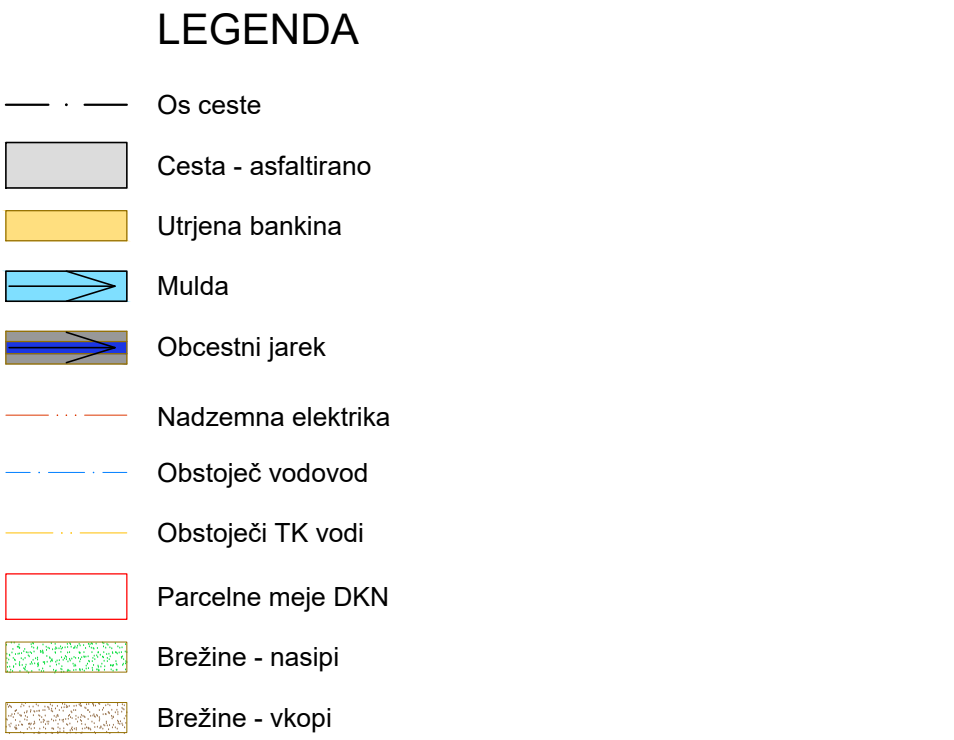


GRADBENI NAČRT
GRADBENA SITUACIJA CESTE
LIST 2
M 1:500

investitor:	OBČINA ŠMARTNO PRI LITJI TOMAZINOVA ULICA 2 1275 ŠMARTNO PRI LITJI	 PINO d.o.o. inženiring v gradbeništvu izdajatelj, strokovno vodenje pri graditvi objektov Ulica Mira Pregljeva 4 1270 Litja tel: 01/8980-150 fax: 01/8980-155 email: info@pino.si splet: www.pino.si
objekt:	MODERNIZACIJA JAVNE POTI PJ 709401 LUPINICA - BERNADOVEC - JEŽNI VRH V NASELUJ BERNADOVEC	vodja projekta: JOŽE POGLAJEN, univ.dipl.inž.grad. pooblaščen inženir: JOŽE POGLAJEN, univ.dipl.inž.grad. št. poob. inženirja: IZS G-1091
načrt:	GRADBENI NAČRT GRADBENA SITUACIJA CESTE LIST 2	strokovni sodelavec: MIHA TOMAŽIČ, mag.inž.grad. št. proj.: 22/20 merilo: 1:500
faza:	IZN	datum: mar. 2020 št. lista: 3.2

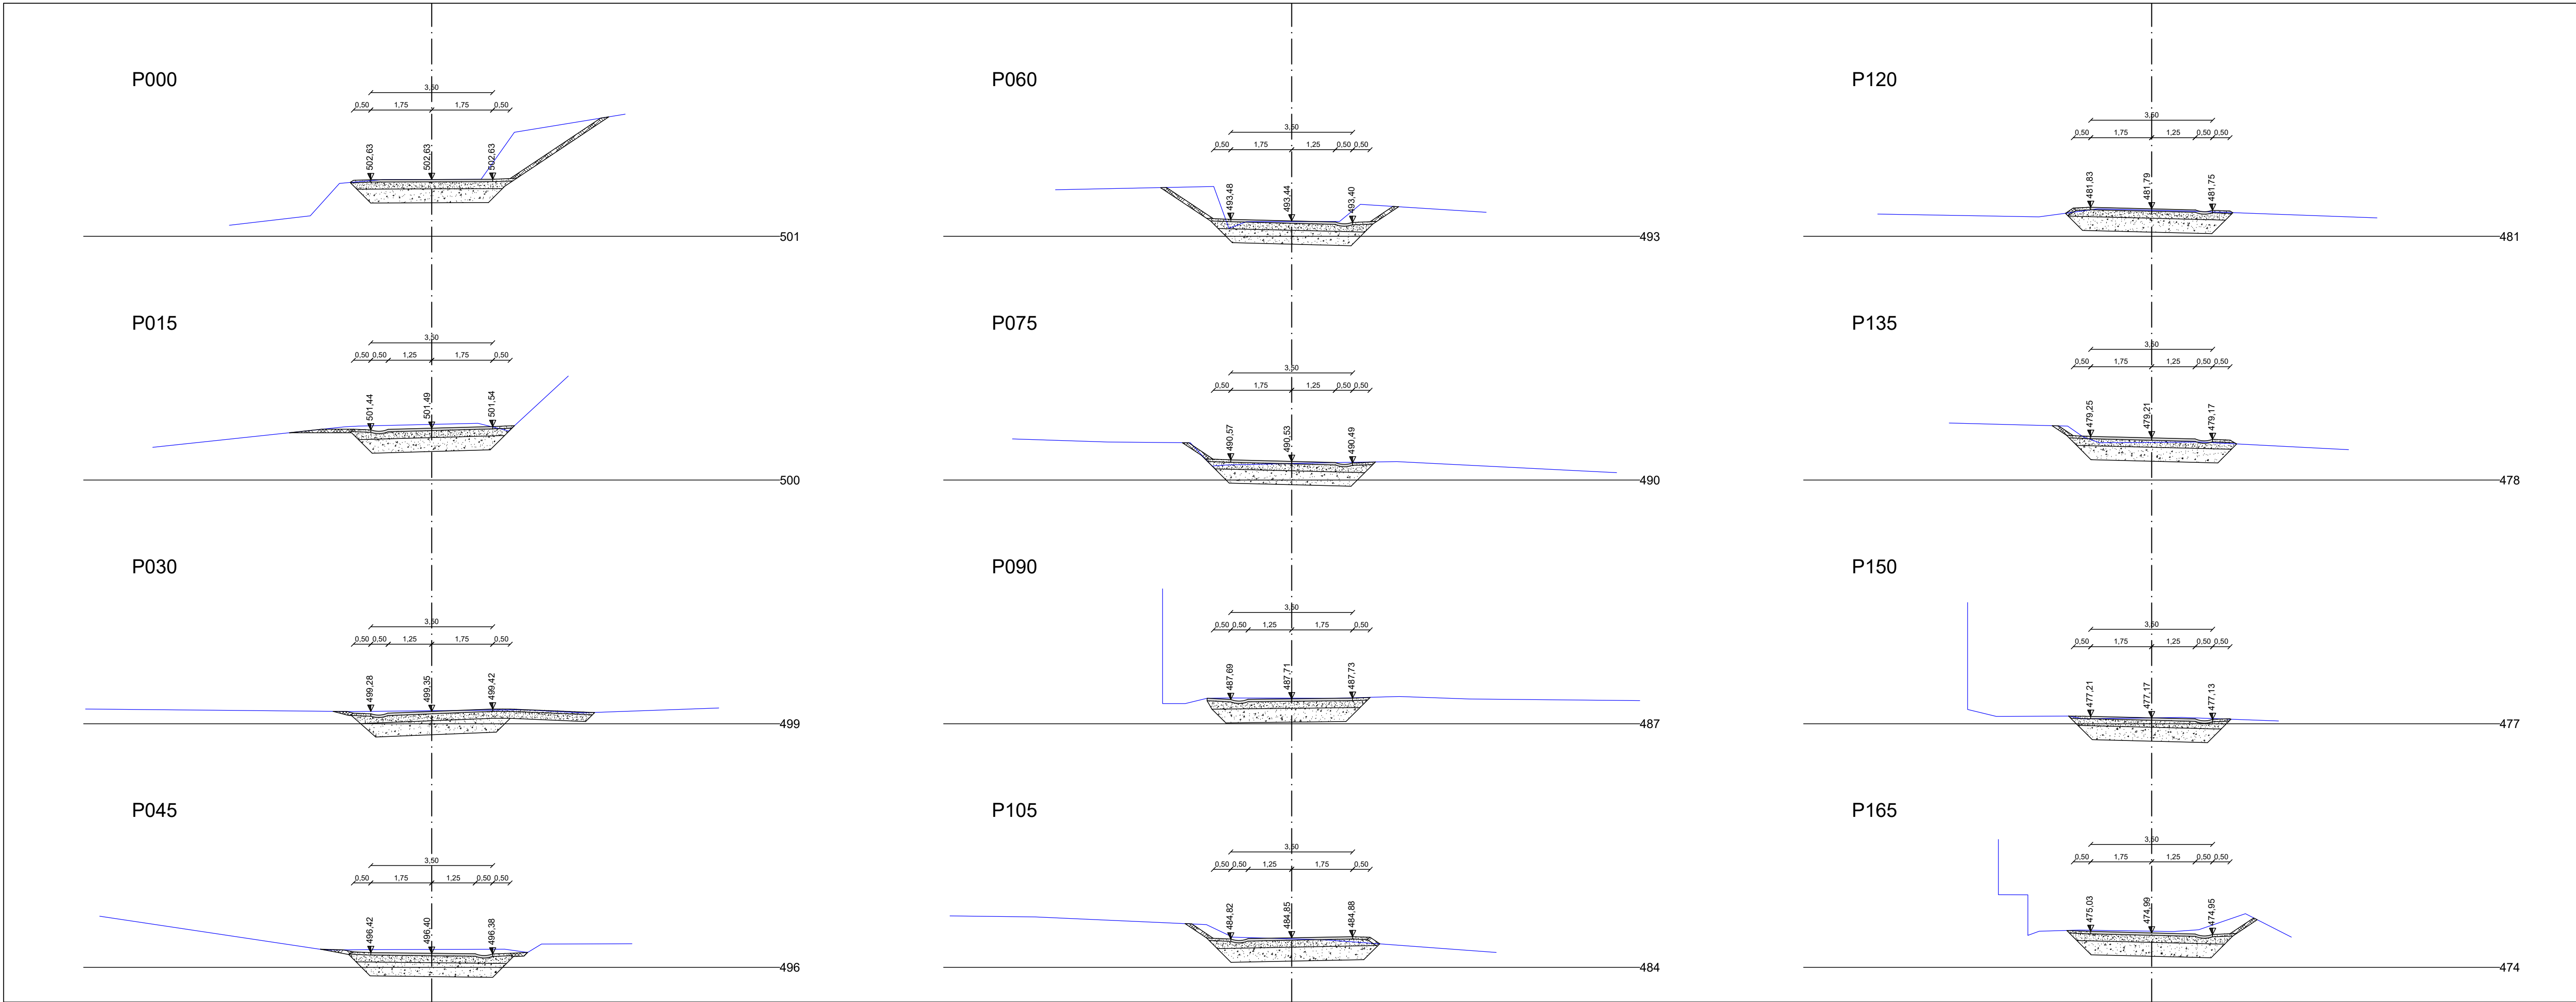


LEGENDA		
	Os ceste	
	Obstoječ teren	
	AC 16 surf B 70/100 A4	
	Kamniti drobljenec 0-32 mm (fini planum)	
	Kamniti drobljenec 0-64 mm (tampon)	
	Kamen v betonu (70% kamniti lomljenec, 30% beton)	
	Humus, zatrjavljeno	
	Utrjene bankine / berme	

GRADBENI NAČRT PREČNI PROFILI P000 - P120 M 1:100		
investitor:	OBČINA ŠMARTNO PRI LITJI TOMAZINOVA ULICA 2 1275 ŠMARTNO PRI LITJI	
objekt:	MODERNIZACIJA JAVNE POTI JP 709401 LUPINICA - BERNADOVEC - JEŽNI VRH V NASELJU BERNADOVEC	
načrt:	GRADBENI NAČRT PREČNI PROFILI P000 - P120	
faza:	IZN	
vodja projekta:	JOŽE POGLAJEN, univ.dipl.in.	
pooblašteni inženir:	JOŽE POGLAJEN, univ.dipl.in.	
št. poobl. inženirja:	IZS G-1091	
strokovni sodelavec:	MIHA TOMAŽIČ, mag.inž.gra.	
št. proj.:	22/20	merilo: 1:100
datum:	mar. 2020	št. lista: 4.

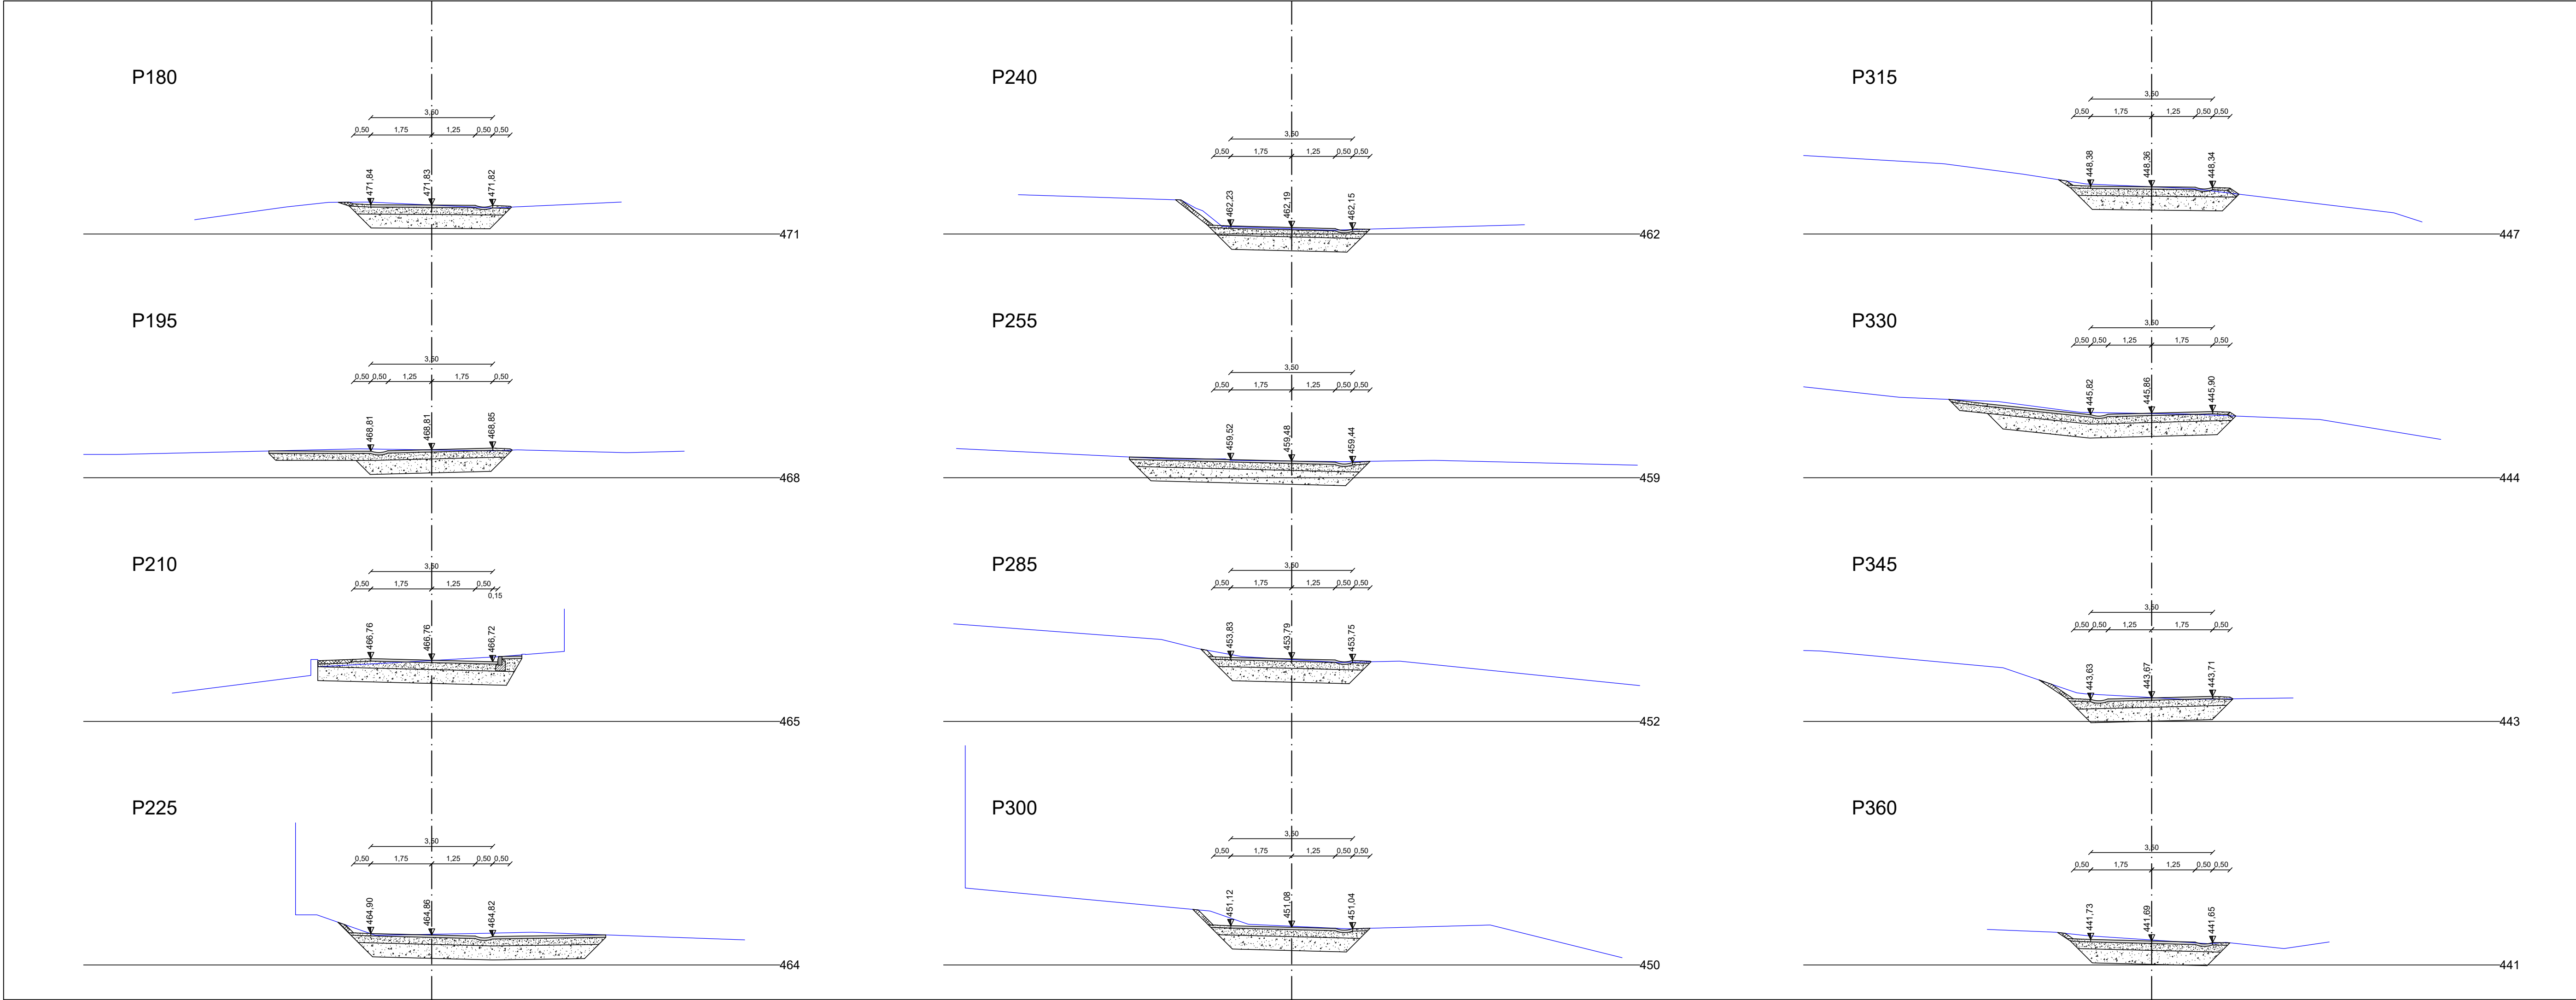


LEGENDA		
	Os ceste	
	Obstoječ teren	
	AC 16 surf B 70/100 A4	
	Kamniti drobljenec 0-32 mm (fini planum)	
	Kamniti drobljenec 0-64 mm (tampon)	
	Kamen v betonu (70% kamniti lomljenec, 30% beton)	
	Humus, zatrjavljeno	
	Utrjene bankine / berme	


GRADBENI NAČRT PREČNI PROFILI P135 - P315 M 1:100		
investitor:	OBČINA ŠMARTNO PRI LITJI TOMAZINOVA ULICA 2 1275 ŠMARTNO PRI LITJI	
objekt:	MODERNIZACIJA JAVNE POTI JP 709401 LUPINICA - BERNADOVEC - JEŽNI VRH V NASELJU BERNADOVEC	
načrt:	GRADBENI NAČRT PREČNI PROFILI P135 - P315	
faza:	IZN	
vodja projekta:	JOŽE POGLAJEN, univ.dipl.in.	
pooblašteni inženir:	JOŽE POGLAJEN, univ.dipl.in.	
št. poobl. inženirja:	IZS G-1091	
strokovni sodelavec:	MIHA TOMAŽIČ, mag.inž.gra.	
št. proj.:	22/20	merilo: 1:100
datum:	mar. 2020	št. lista: 4.

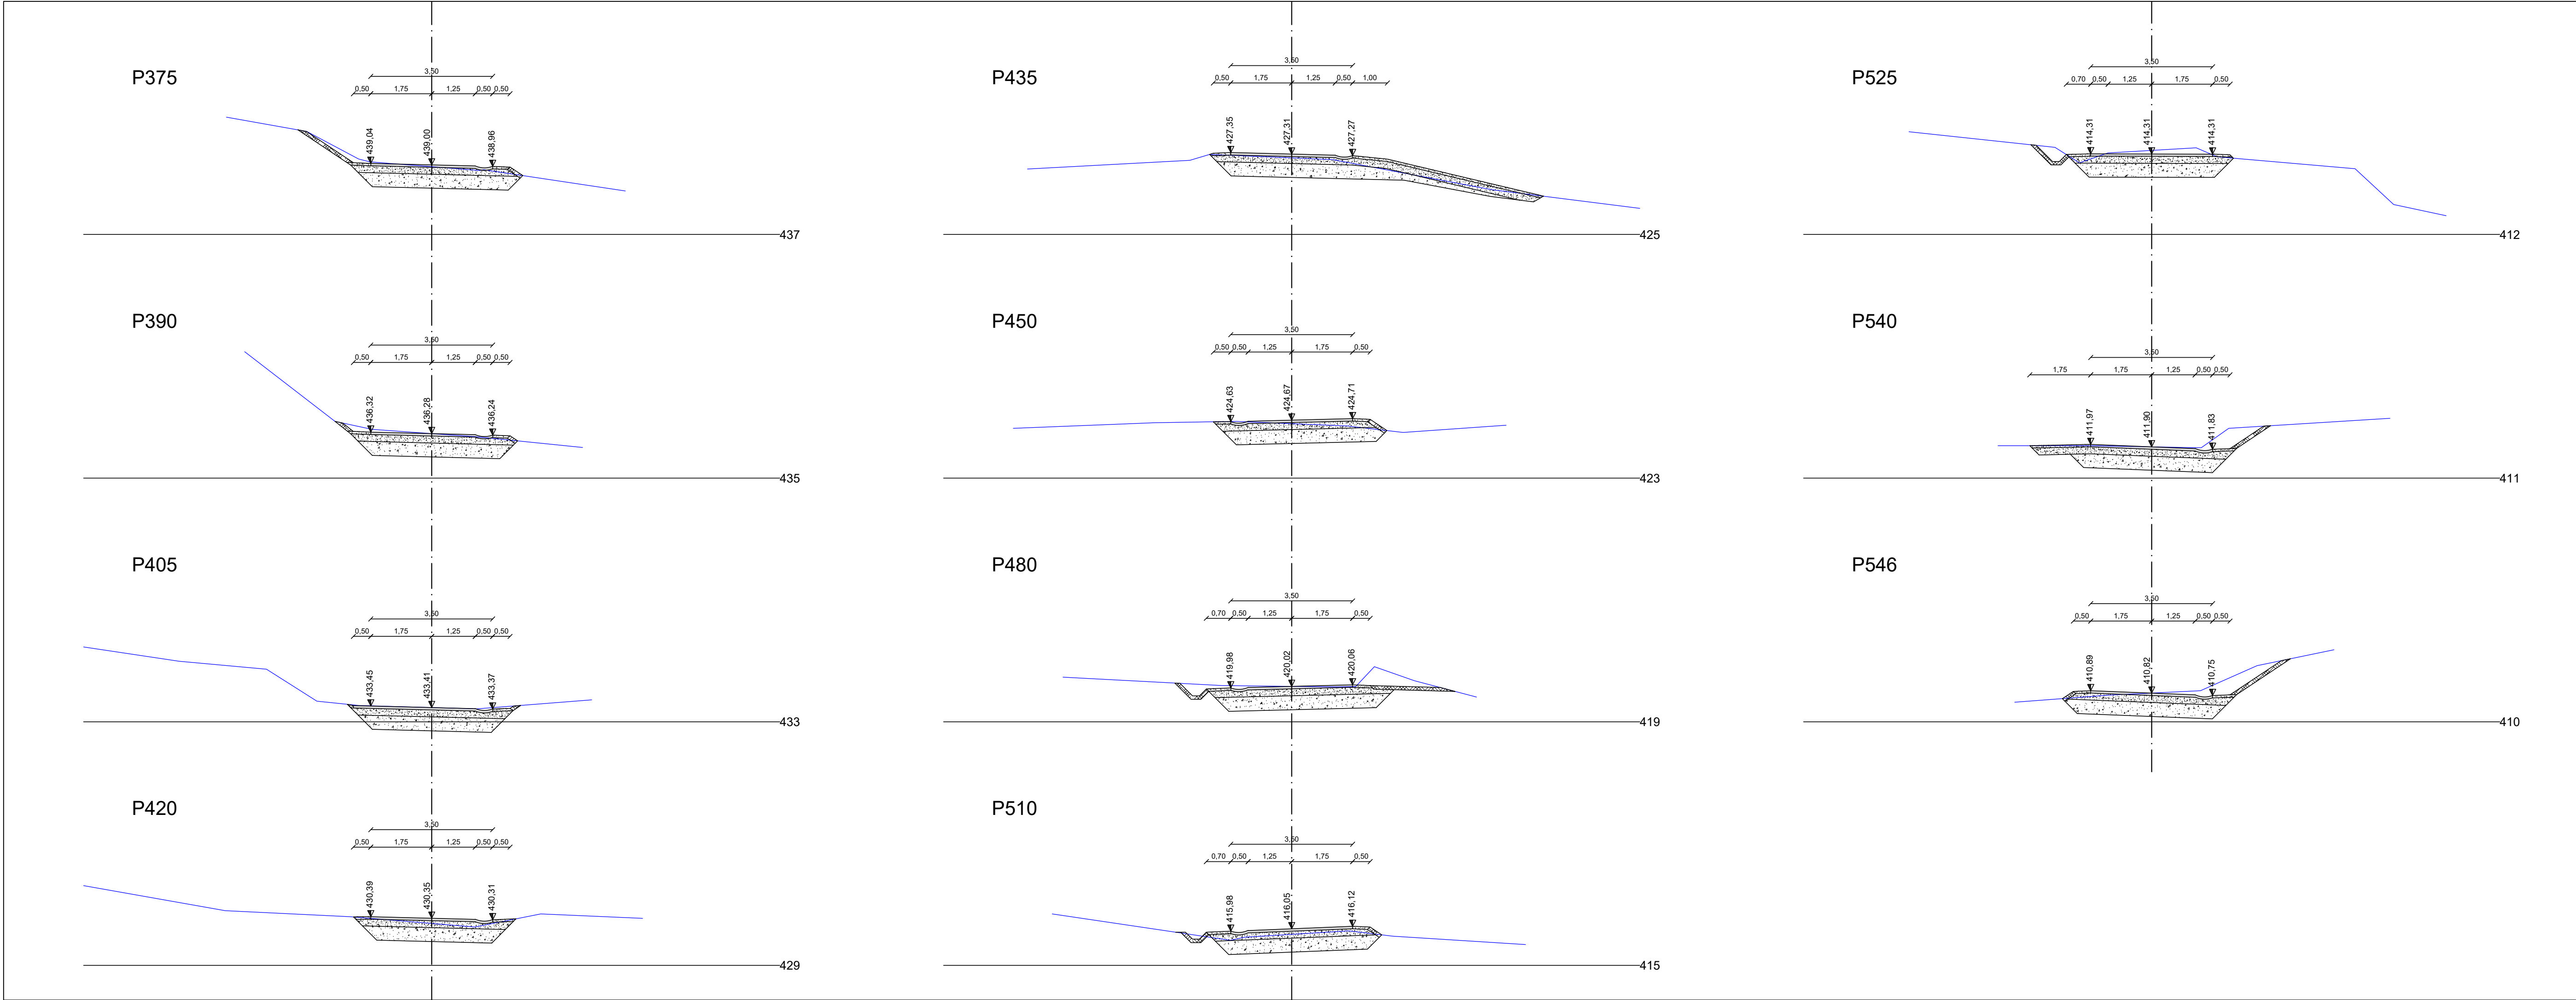

LEGENDA Os ceste Obstoječ teren AC 16 surf B 70/100 A4 Kamniti drobljenec 0-32 mm (fini planum) Kamniti drobljenec 0-64 mm (tampon) Kamen v betonu (70% kamniti lomljenec, 30% beton) Humus, zatravljeno Utrjene bankine / berme

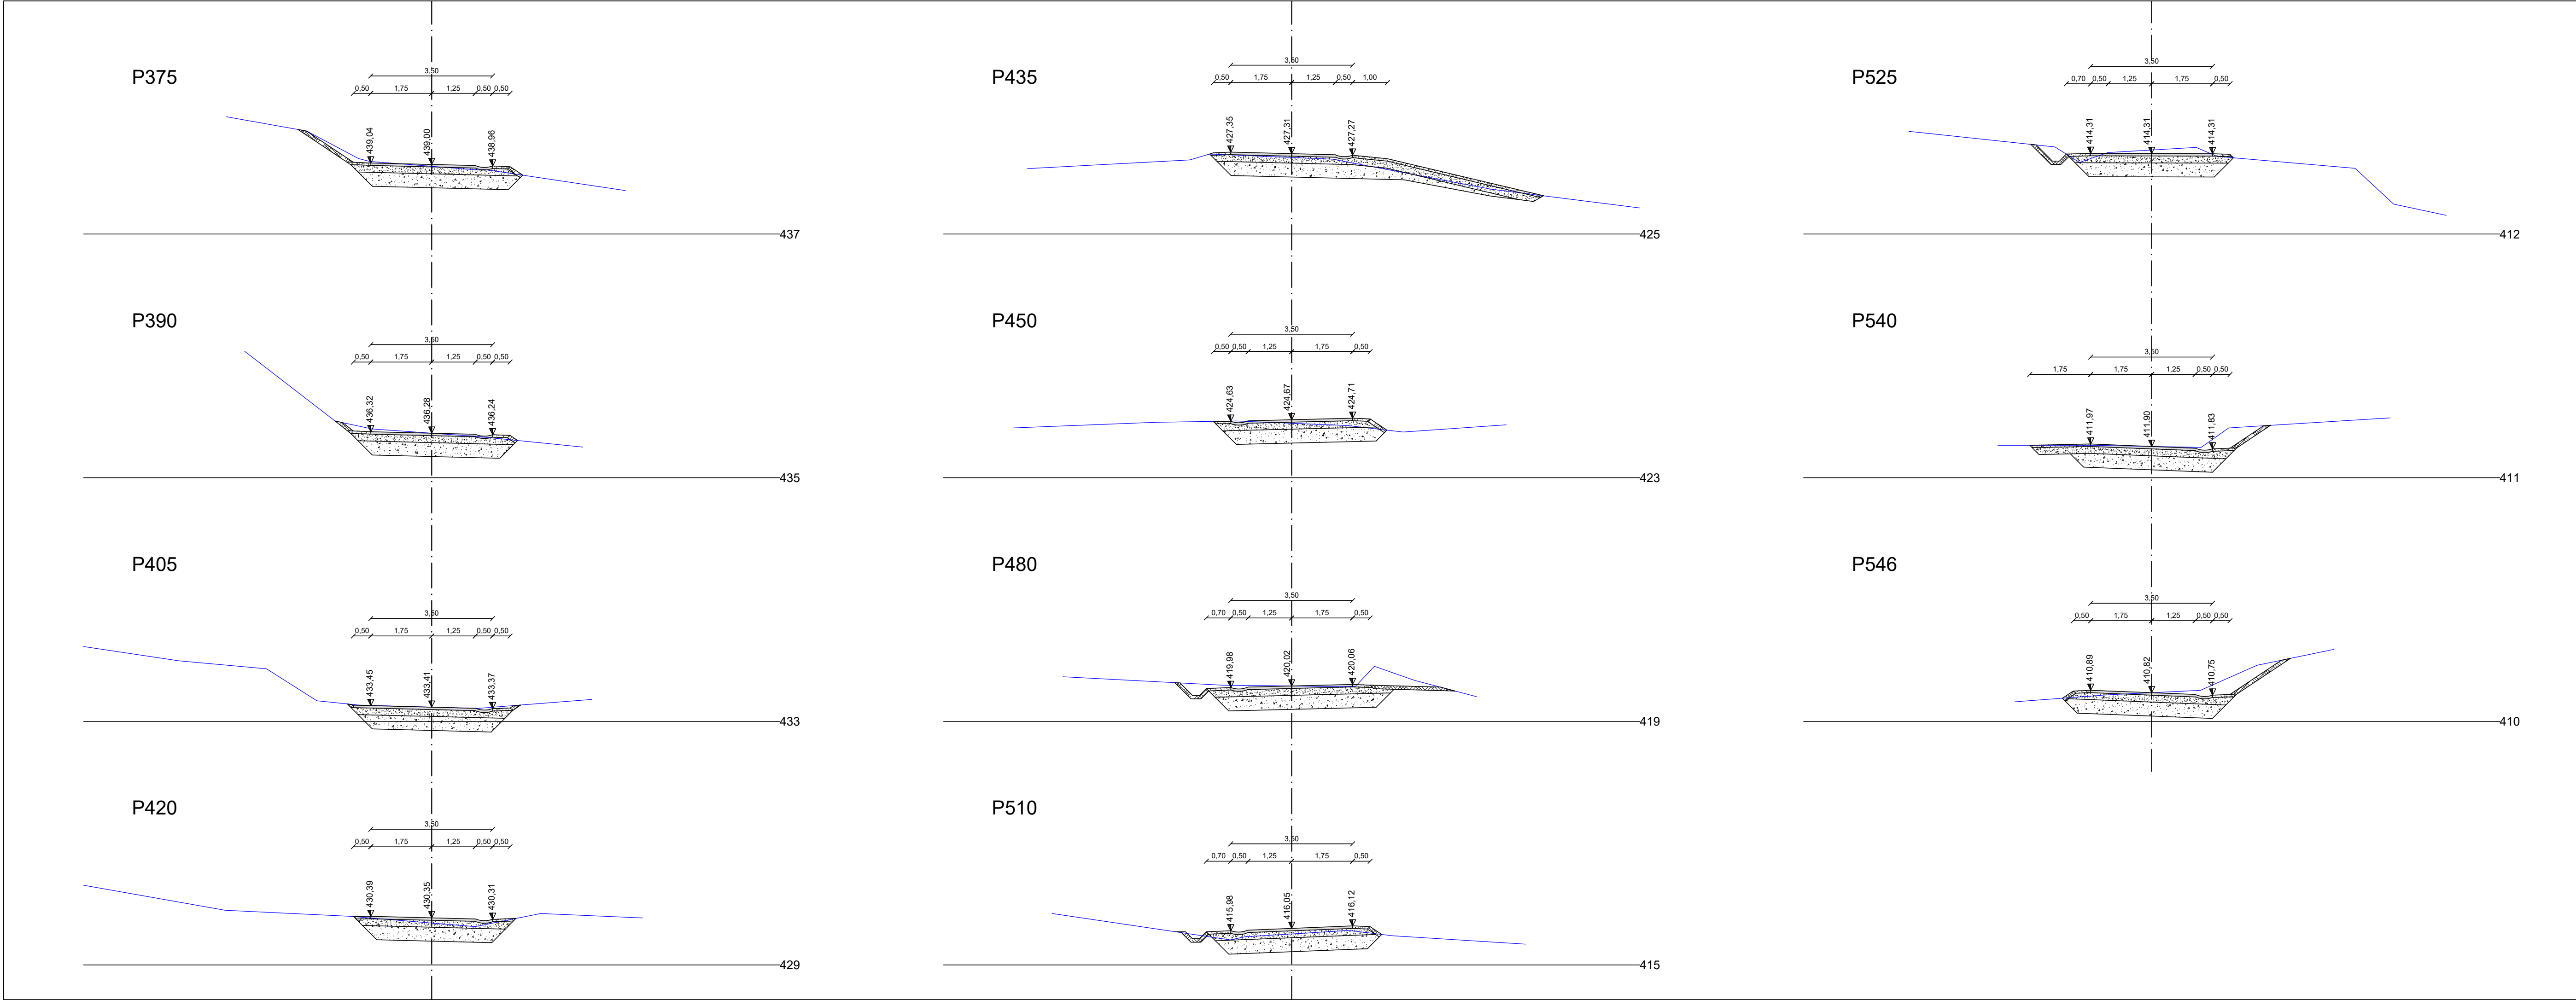

LEGENDA Os ceste Obstoječ teren AC 16 surf B 70/100 A4 Kamniti drobljenec 0-32 mm (fini planum) Kamniti drobljenec 0-64 mm (tampon) Kamen v betonu (70% kamniti lomljenec, 30% beton) Humus, zatravljeno Utrjene bankine / berme

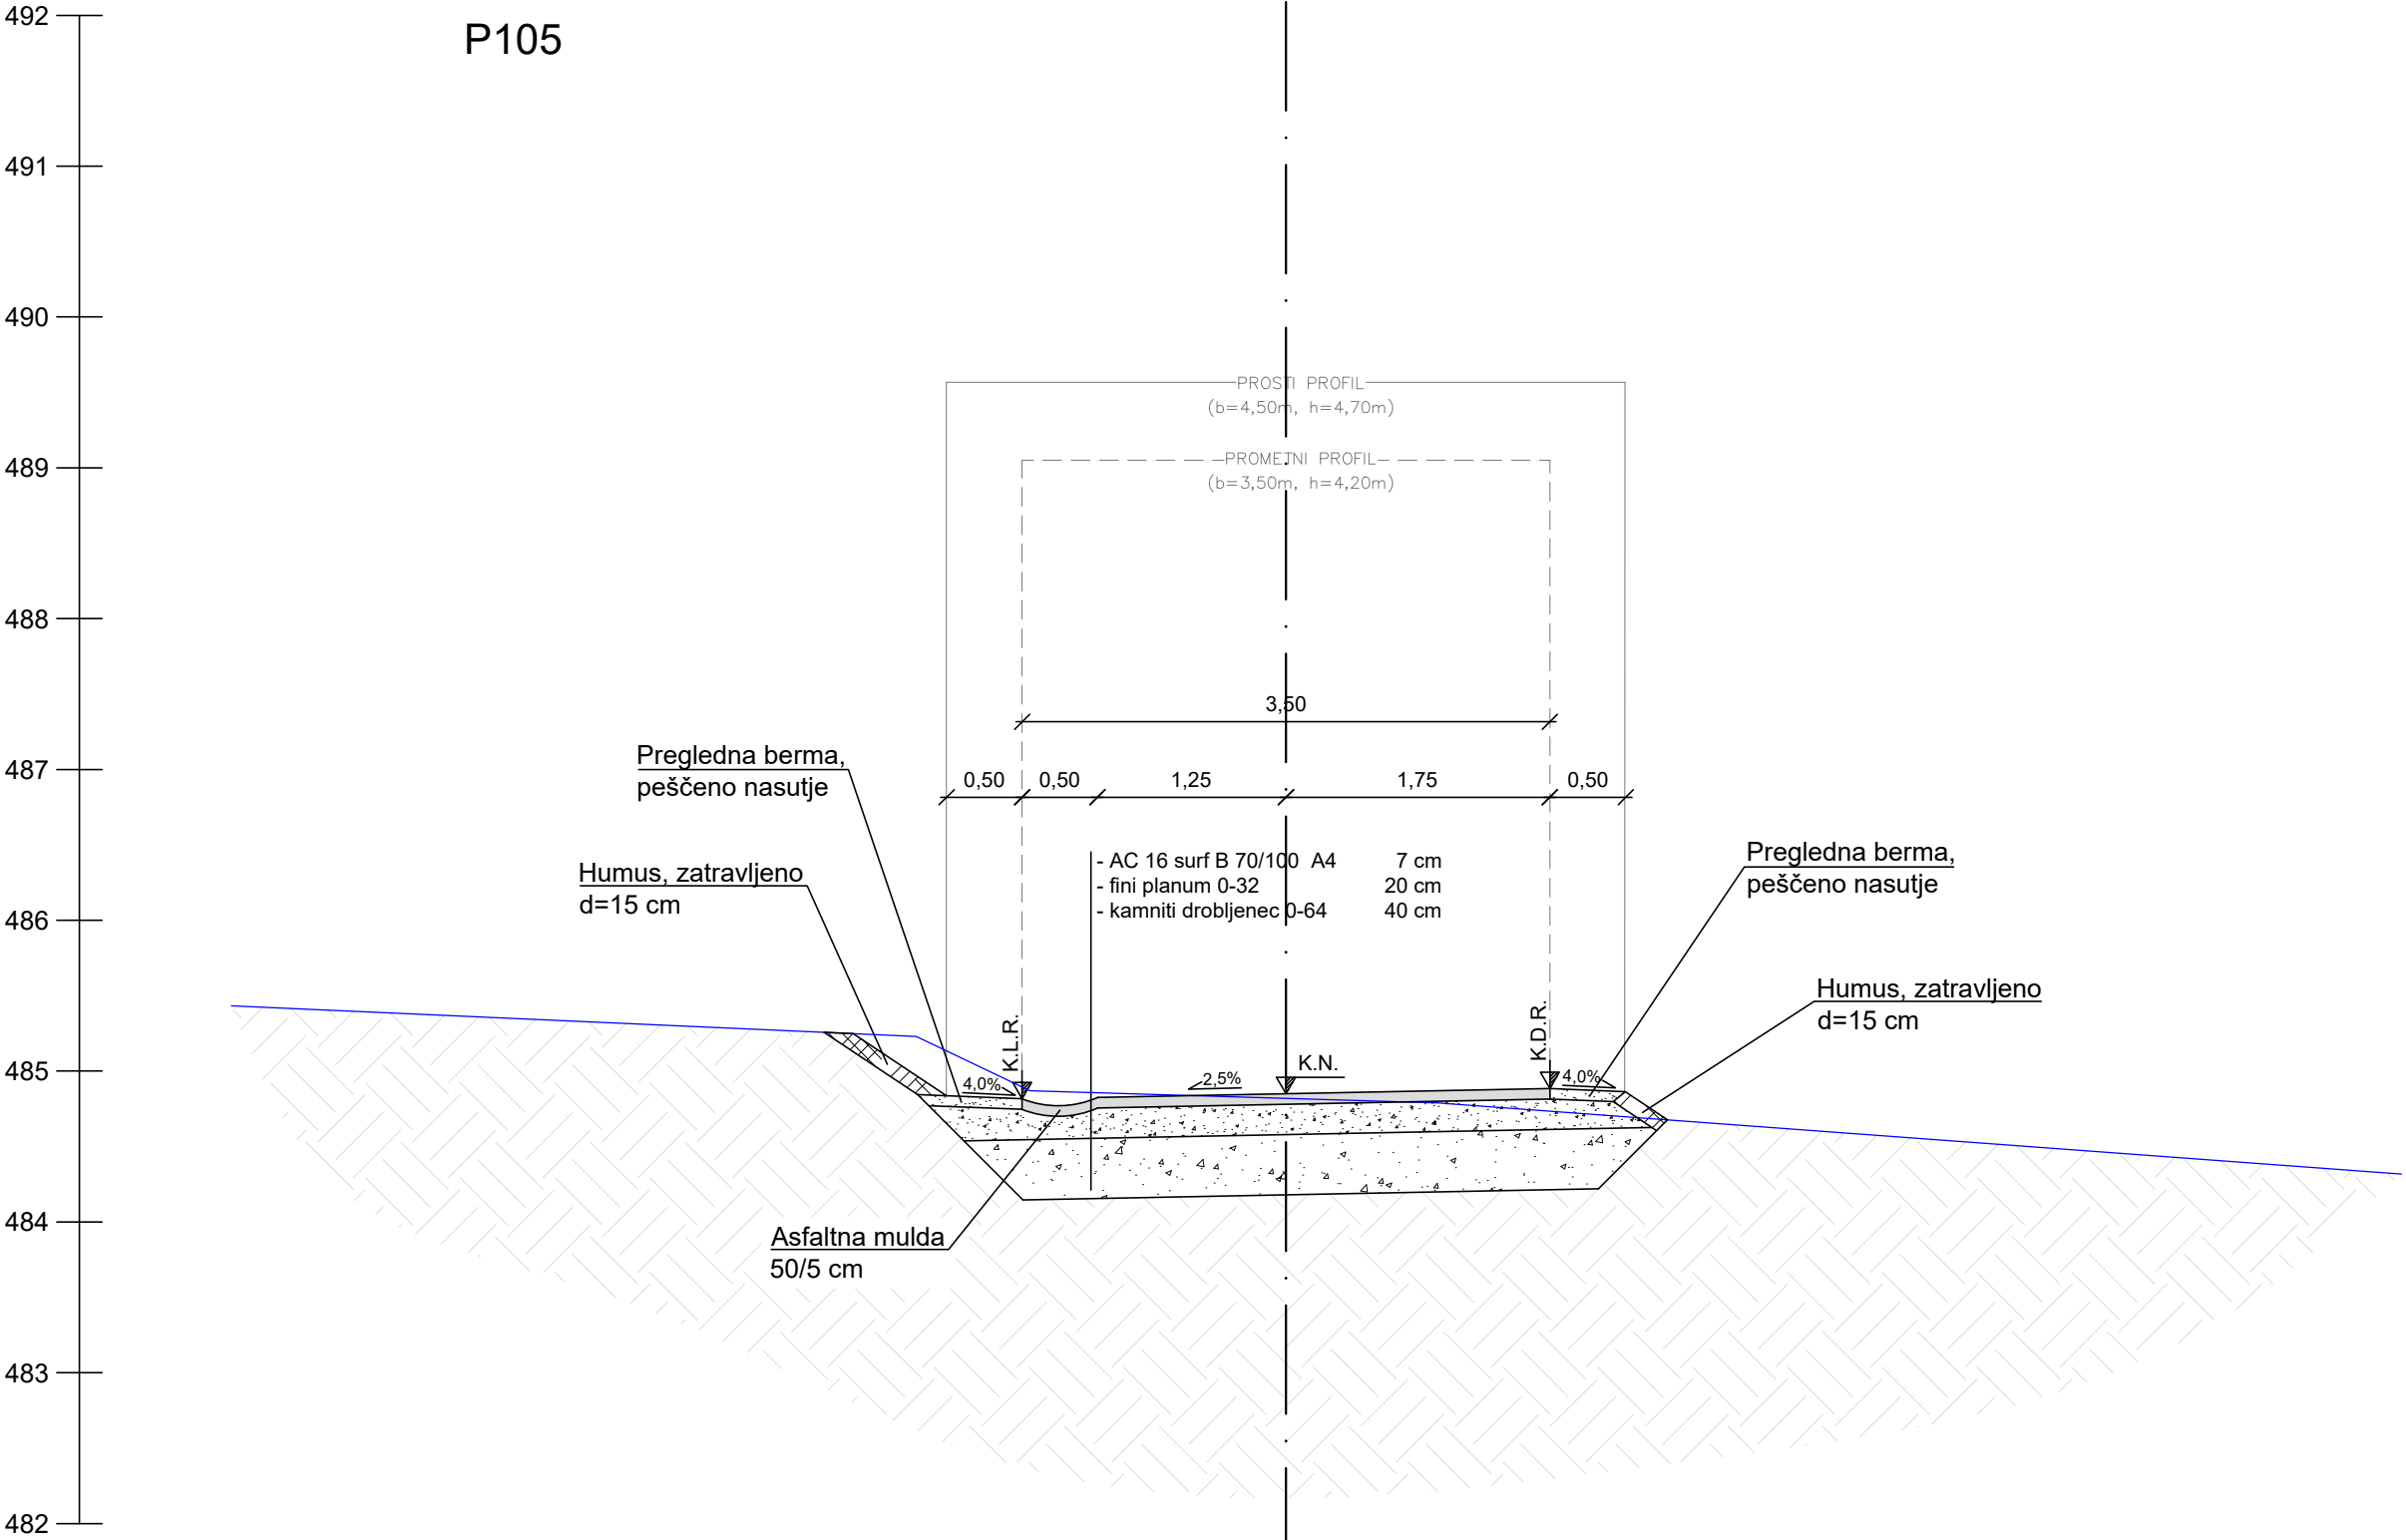



LEGENDA

- Os ceste
- Obstoječ teren
- AC 16 surf B 70/100 A4
- Kamniti drobljenec 0-16 mm (fini planum)
- Kamniti drobljenec 0-32 mm (tampon)
- Humus, zatravljeno
- Utrjene bankine / berme
- Raščen teren

GRADBENI NAČRT
KARAKTERISTIČNI PREČNI PROFIL
M 1:50

investitor:	OBČINA ŠMARTNO PRI LITIJI TOMAZINOVA ULICA 2 1275 ŠMARTNO PRI LITIJI		 rojektiranje, cenitve nepremičnin nženiring v gradbeništvu adzor, strokovno vodenje pri graditvi bjektov Ulica Mire Pregljeve 4 1270 Litija tel: 01/8980-150 fax: 01/8980-155 email: info@pino.si splet: www.pino.si	
objekt:	MODERNIZACIJA JAVNE POTI JP 709401 LUPINICA - BERNADOVEC - JEŽNI VRH V NASELJU BERNADOVEC		vodja projekta: JOŽE POGLAJEN, univ.dipl.inž.grad.	
			pooblašчени inženir: JOŽE POGLAJEN, univ.dipl.inž.grad.	
			št. poobl. inženirja: IZS G-1091	
načrt:	GRADBENI NAČRT KARAKTERISTIČNI PREČNI PROFIL		strokovni sodelavec: MIHA TOMAŽIČ, mag.inž.grad.	
			št. proj.: 22/20	merilo: 1:50
faza:	IZN	datum: mar. 2020		št. lista: 5

VIJAČENJE PREČNEGA NAGIBA M1:500/10

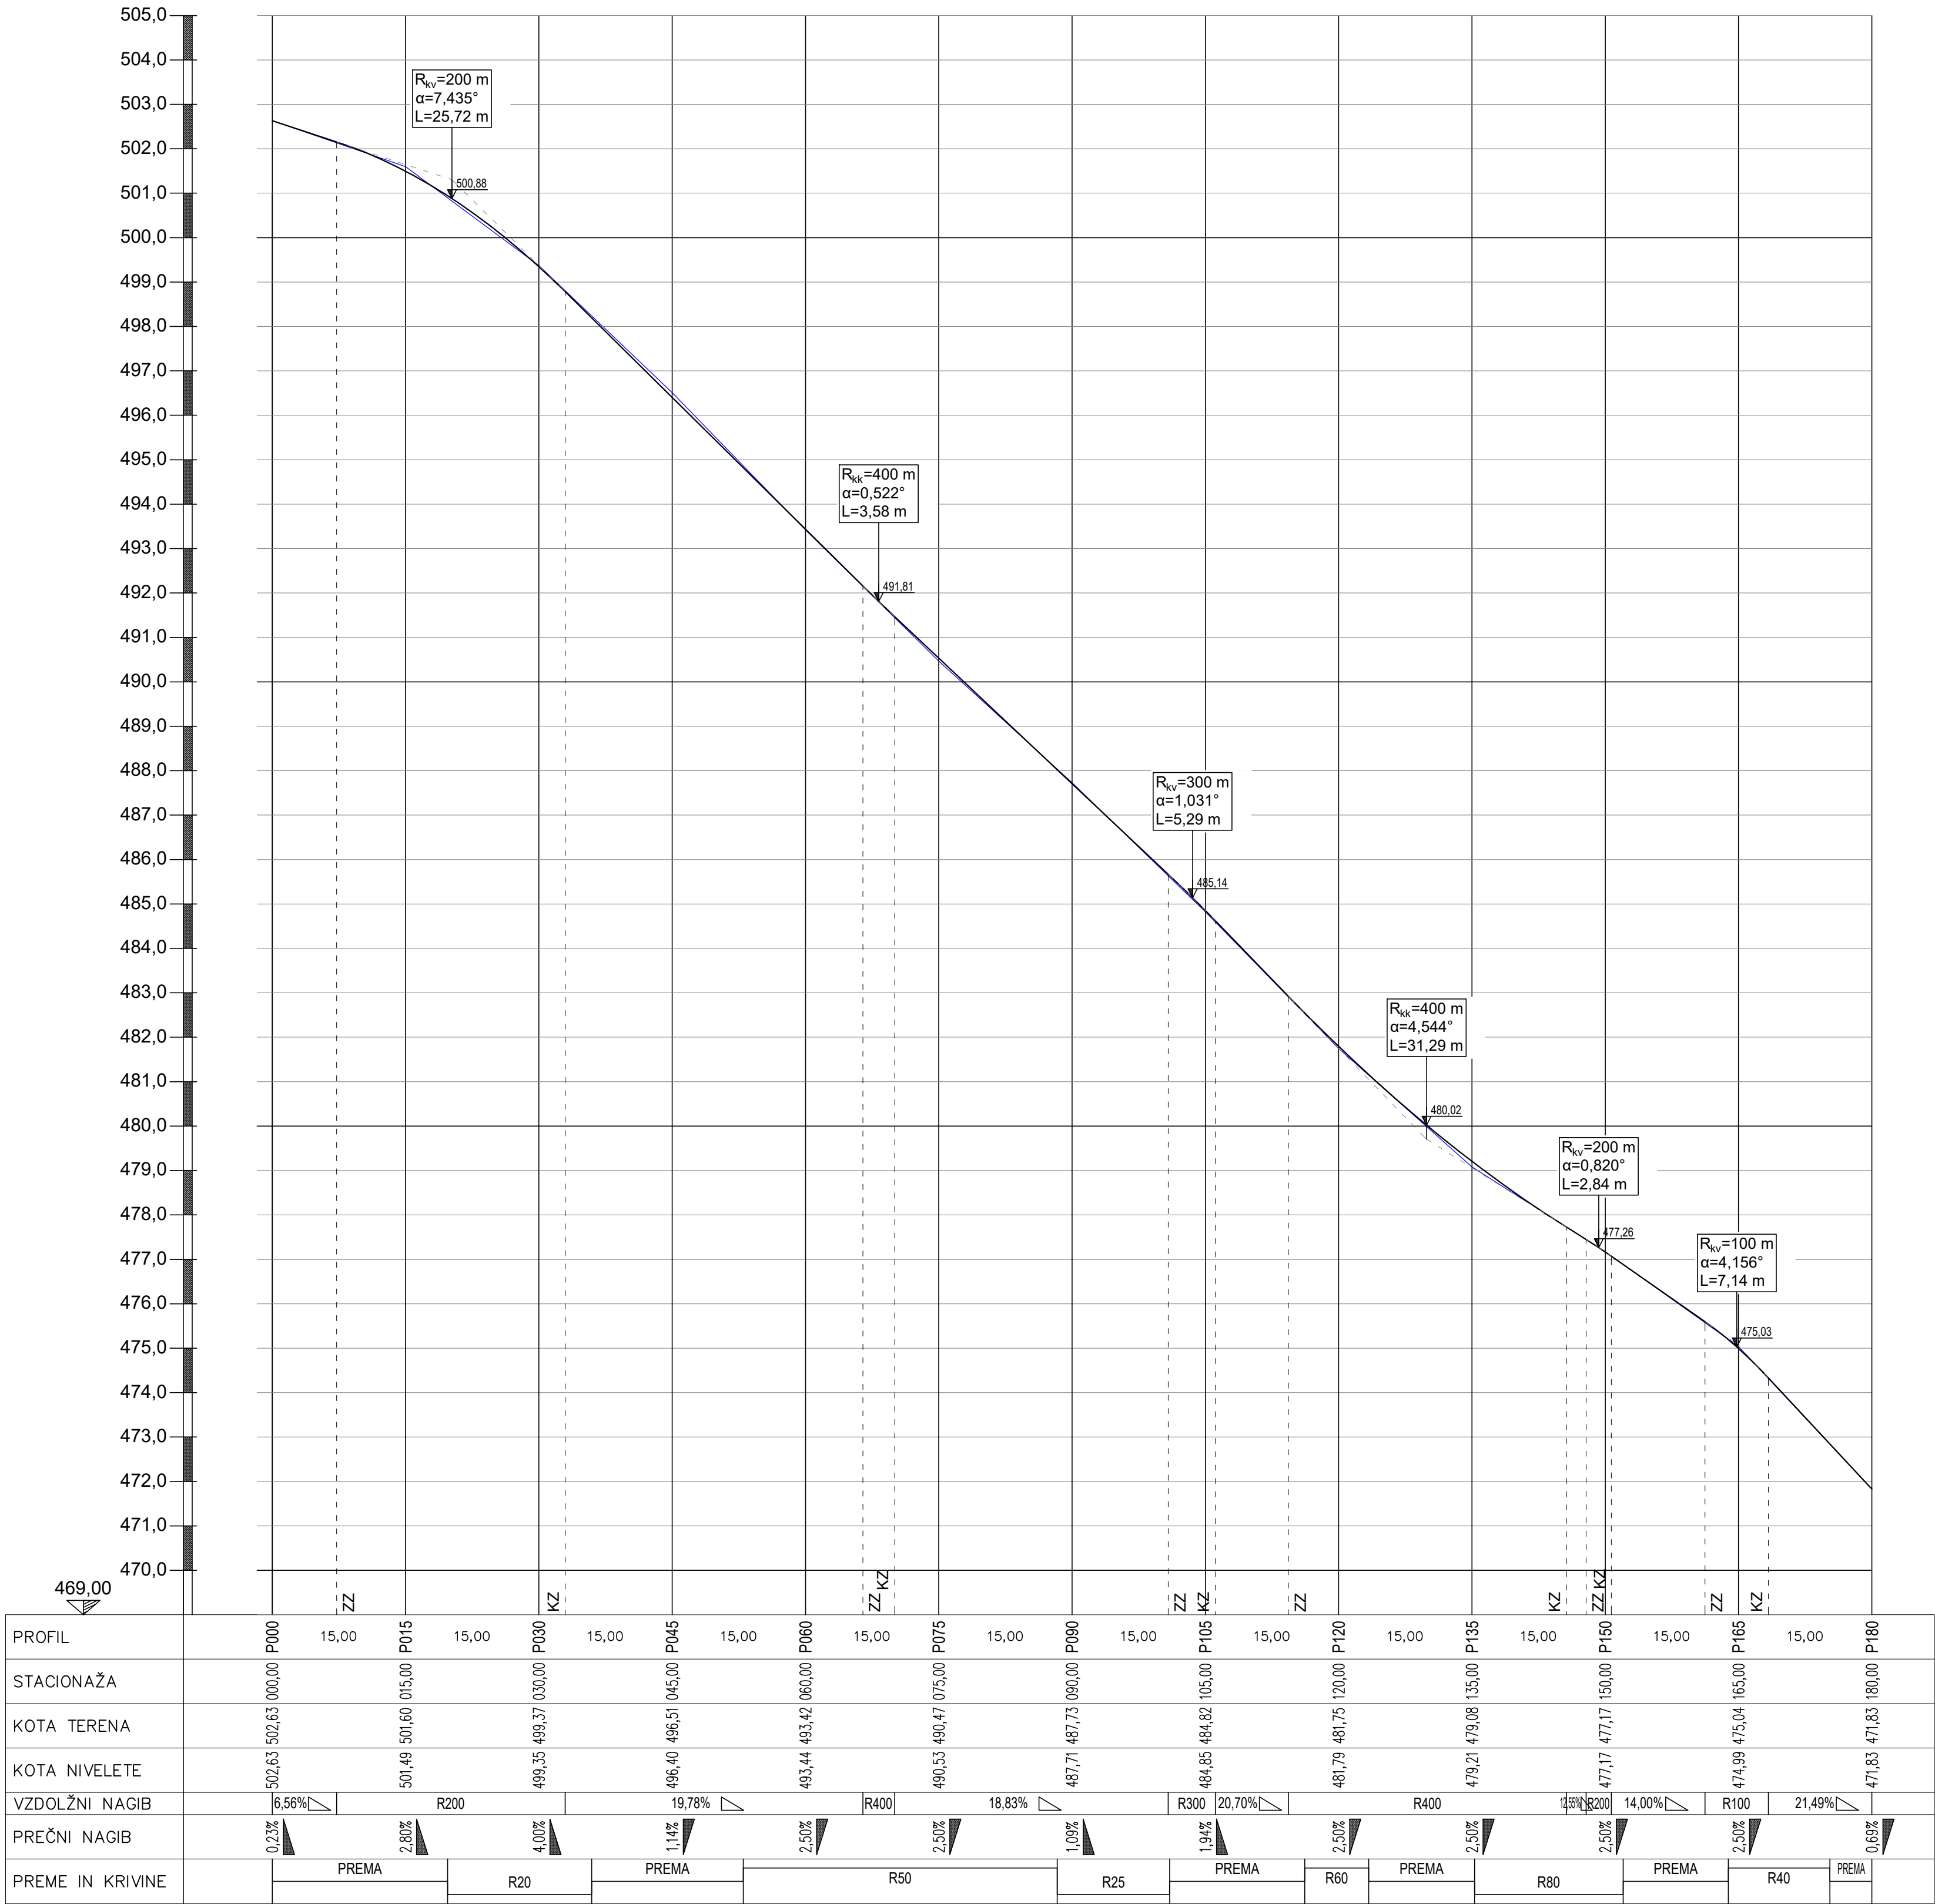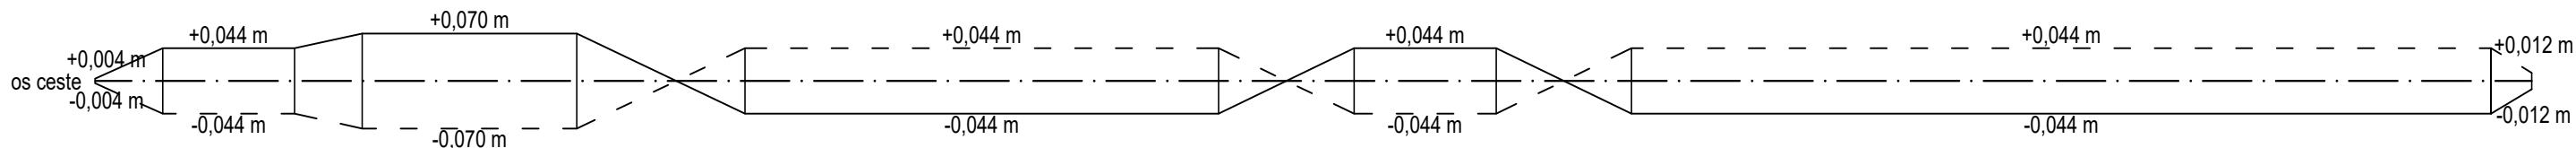

PROFIL	P000	15,00	P015	15,00	P030	15,00	P045	15,00	P060	15,00	P075	15,00	P090	15,00	P105	15,00	P120	15,00	P135	15,00	P150	15,00	P165	15,00	P180
STACIONAŽA	000,00		015,00		030,00		045,00		060,00		075,00		090,00		105,00		120,00		135,00		150,00		165,00		180,00
KOTA TERENA	502,63		501,60		499,37		496,51		493,42		490,53		487,71		484,85		481,79		479,08		477,17		474,99		471,83
KOTA NIVELETE	502,63		501,49		499,35		496,40		493,44		490,53		487,71		484,85		481,79		479,21		477,17		474,99		471,83
VZDOLŽNI NAGIB	6,56%		R200				19,78%		R400		18,83%		R300		20,70%		R400		14,00%		R100		21,49%		
PREČNI NAGIB	0,23%		2,50%		4,00%		1,14%		2,50%		2,50%		1,03%		1,94%		2,50%		2,50%		2,50%		2,50%		0,63%
PREME IN KRIVINE		PREMA		R20		PREMA		R50		R25		PREMA		R60		PREMA		R80		PREMA		R40		PREMA	



LEGENDA

- Niveleta ceste
- Niveleta obstoječega terena
- Os ceste
- Višinska razlika: os-desni rob
- Višinska razlika: os-levi rob

GRADBENI NAČRT VZDOLŽNI PROFIL CESTE P000 - P180 M 1:100/500

investitor:	OBČINA ŠMARTNO PRI LITUJI TOMAZINOVA ULICA 2 1275 ŠMARTNO PRI LITUJI	 Ulica Mire Pregljeve 4 1270 Litiya	 rojektiranje, cenitve nepremičnin inženiring v gradbeništvu nadzor, strokovno vodenje pri graditvi objektov tel: 01/8980-150 fax: 01/8980-155 email: info@pino.si splet: www.pino.si
objekt:	MODERNIZACIJA JAVNE POTI JP 709401 LUPINICA - BERNADOVEC - JEŽNI VRH V NASELU BERNADOVEC	vodja projekta: JOŽE POGLAJEN, univ.dipl.inž.grad.	
načrt:	GRADBENI NAČRT VZDOLŽNI PROFIL CESTE P000 - P180	pooblaščen inženir: JOŽE POGLAJEN, univ.dipl.inž.grad.	
		št. poob. inženirja: IZS G-1091	
		strokovni sodelavec: MIHA TOMAŽIČ, mag.inž.grad.	
		št. proj.: 22/20	merilo: 1:100/500
faza: IZN		datum: mar. 2020	št. lista: 6.1

VIJAČENJE PREČNEGA NAGIBA M1:500/10

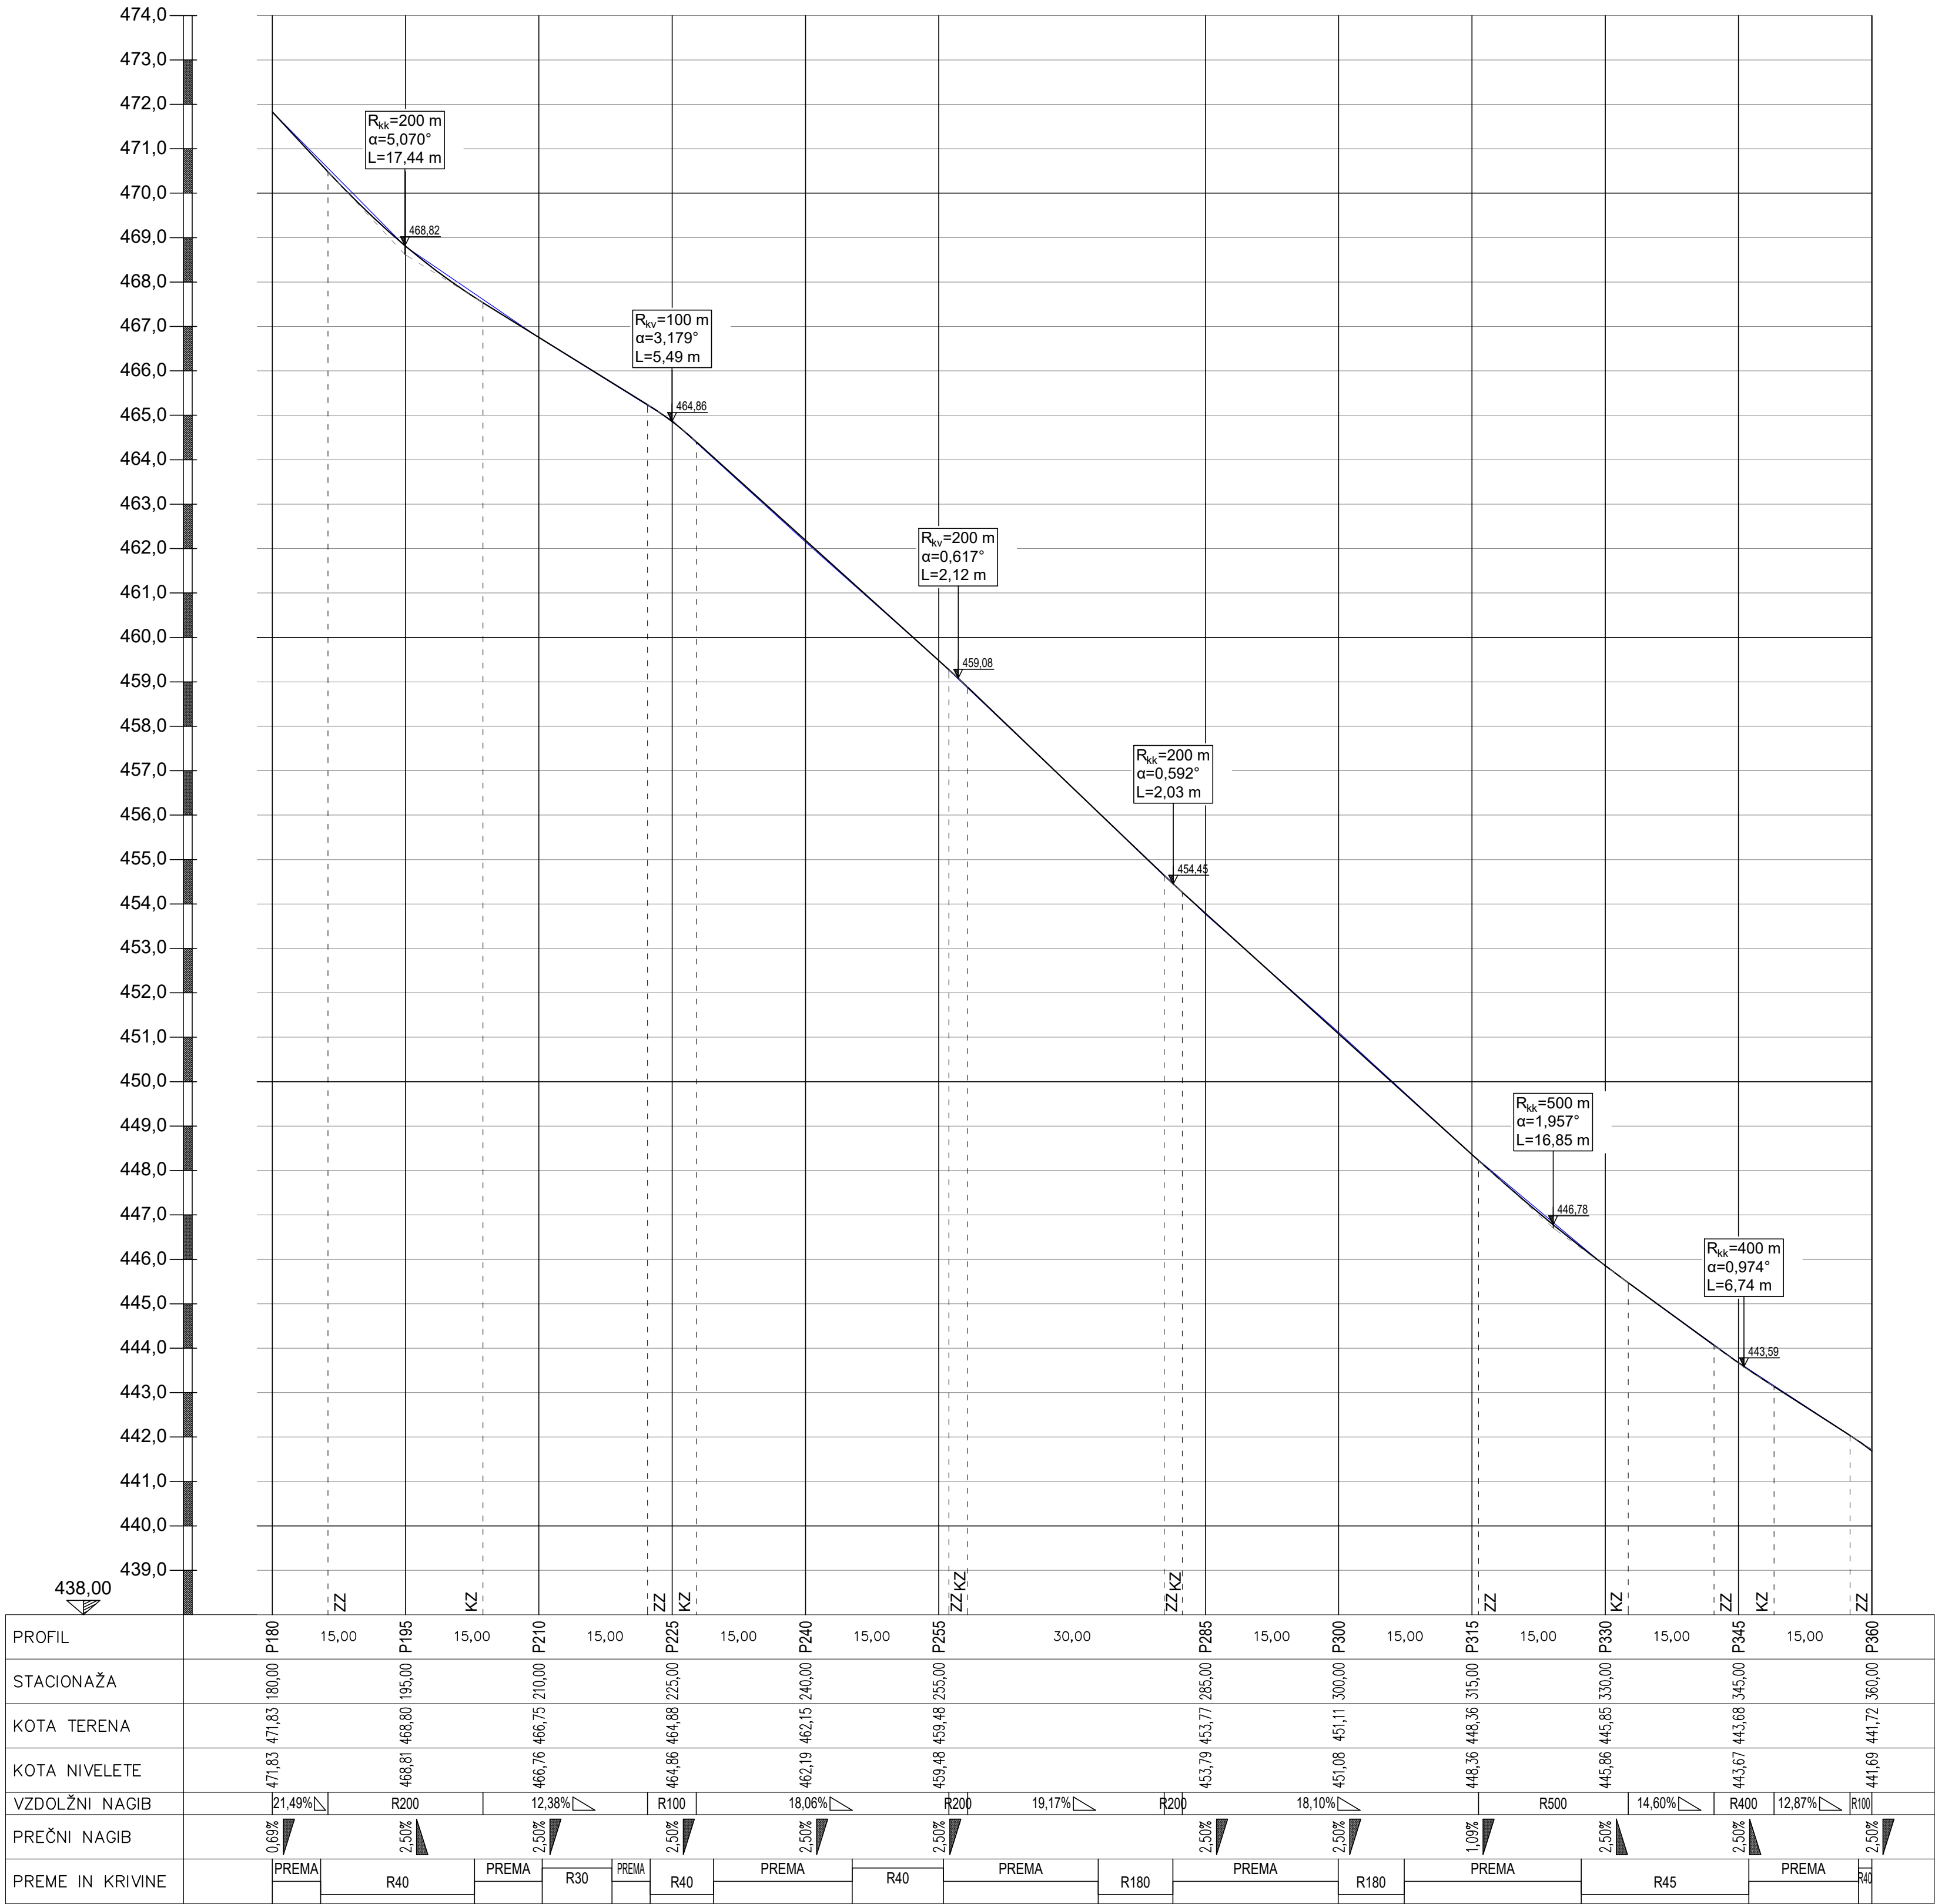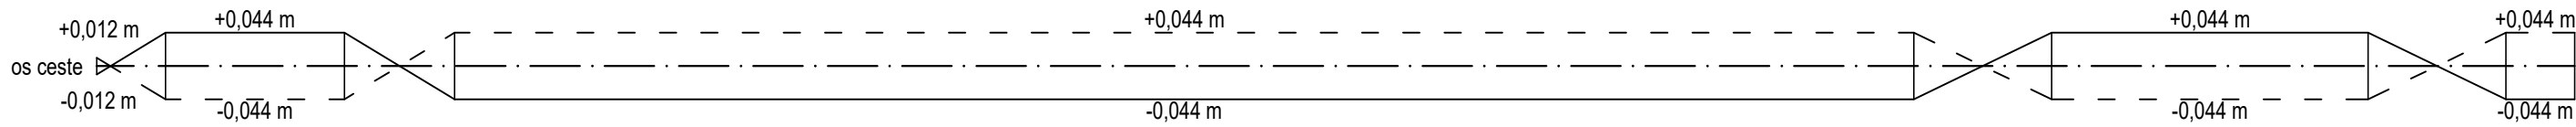



LEGENDA

- Niveleta ceste
- Niveleta obstoječega terena
- Os ceste
- Višinska razlika: os-desni rob
- Višinska razlika: os-levi rob

GRADBENI NAČRT VZDOLŽNI PROFIL CESTE P180 - P360 M 1:100/500

Investitor:		OBČINA ŠMARTNO PRI LITJI TOMAZINOVA ULICA 2 1275 ŠMARTNO PRI LITJI		 Ulica Mire Pregljeve 4 1270 Litijska tel: 01/8980-150 fax: 01/8980-155 email: info@pino.si splet: www.pino.si	
objekt:	MODERNIZACIJA JAVNE POTI JP 709401 LUPINICA - BERNADOVEC - JEŽNI VRH V NASELU BERNADOVEC	vodja projekta: JOŽE POGLAJEN, univ.dipl.inž.grad.		projektiranje, cenitve nepremičnin inženiring v gradbeništvu nadzor, strokovno vodenje pri graditvi objektov	
		pooblaščen inženir: JOŽE POGLAJEN, univ.dipl.inž.grad.		št. poobl. inženirja: IZS G-1091	
načrt:	GRADBENI NAČRT VZDOLŽNI PROFIL CESTE P180 - P360	strokovni sodelavec: MIHA TOMAŽIČ, mag.inž.grad.		št. proj.: 22/20	
		datum: mar. 2020		merilo: 1:100/500	
faza:	IZN	št. lista: 6.2			

VIJAČENJE PREČNEGA NAGIBA M1:500/10

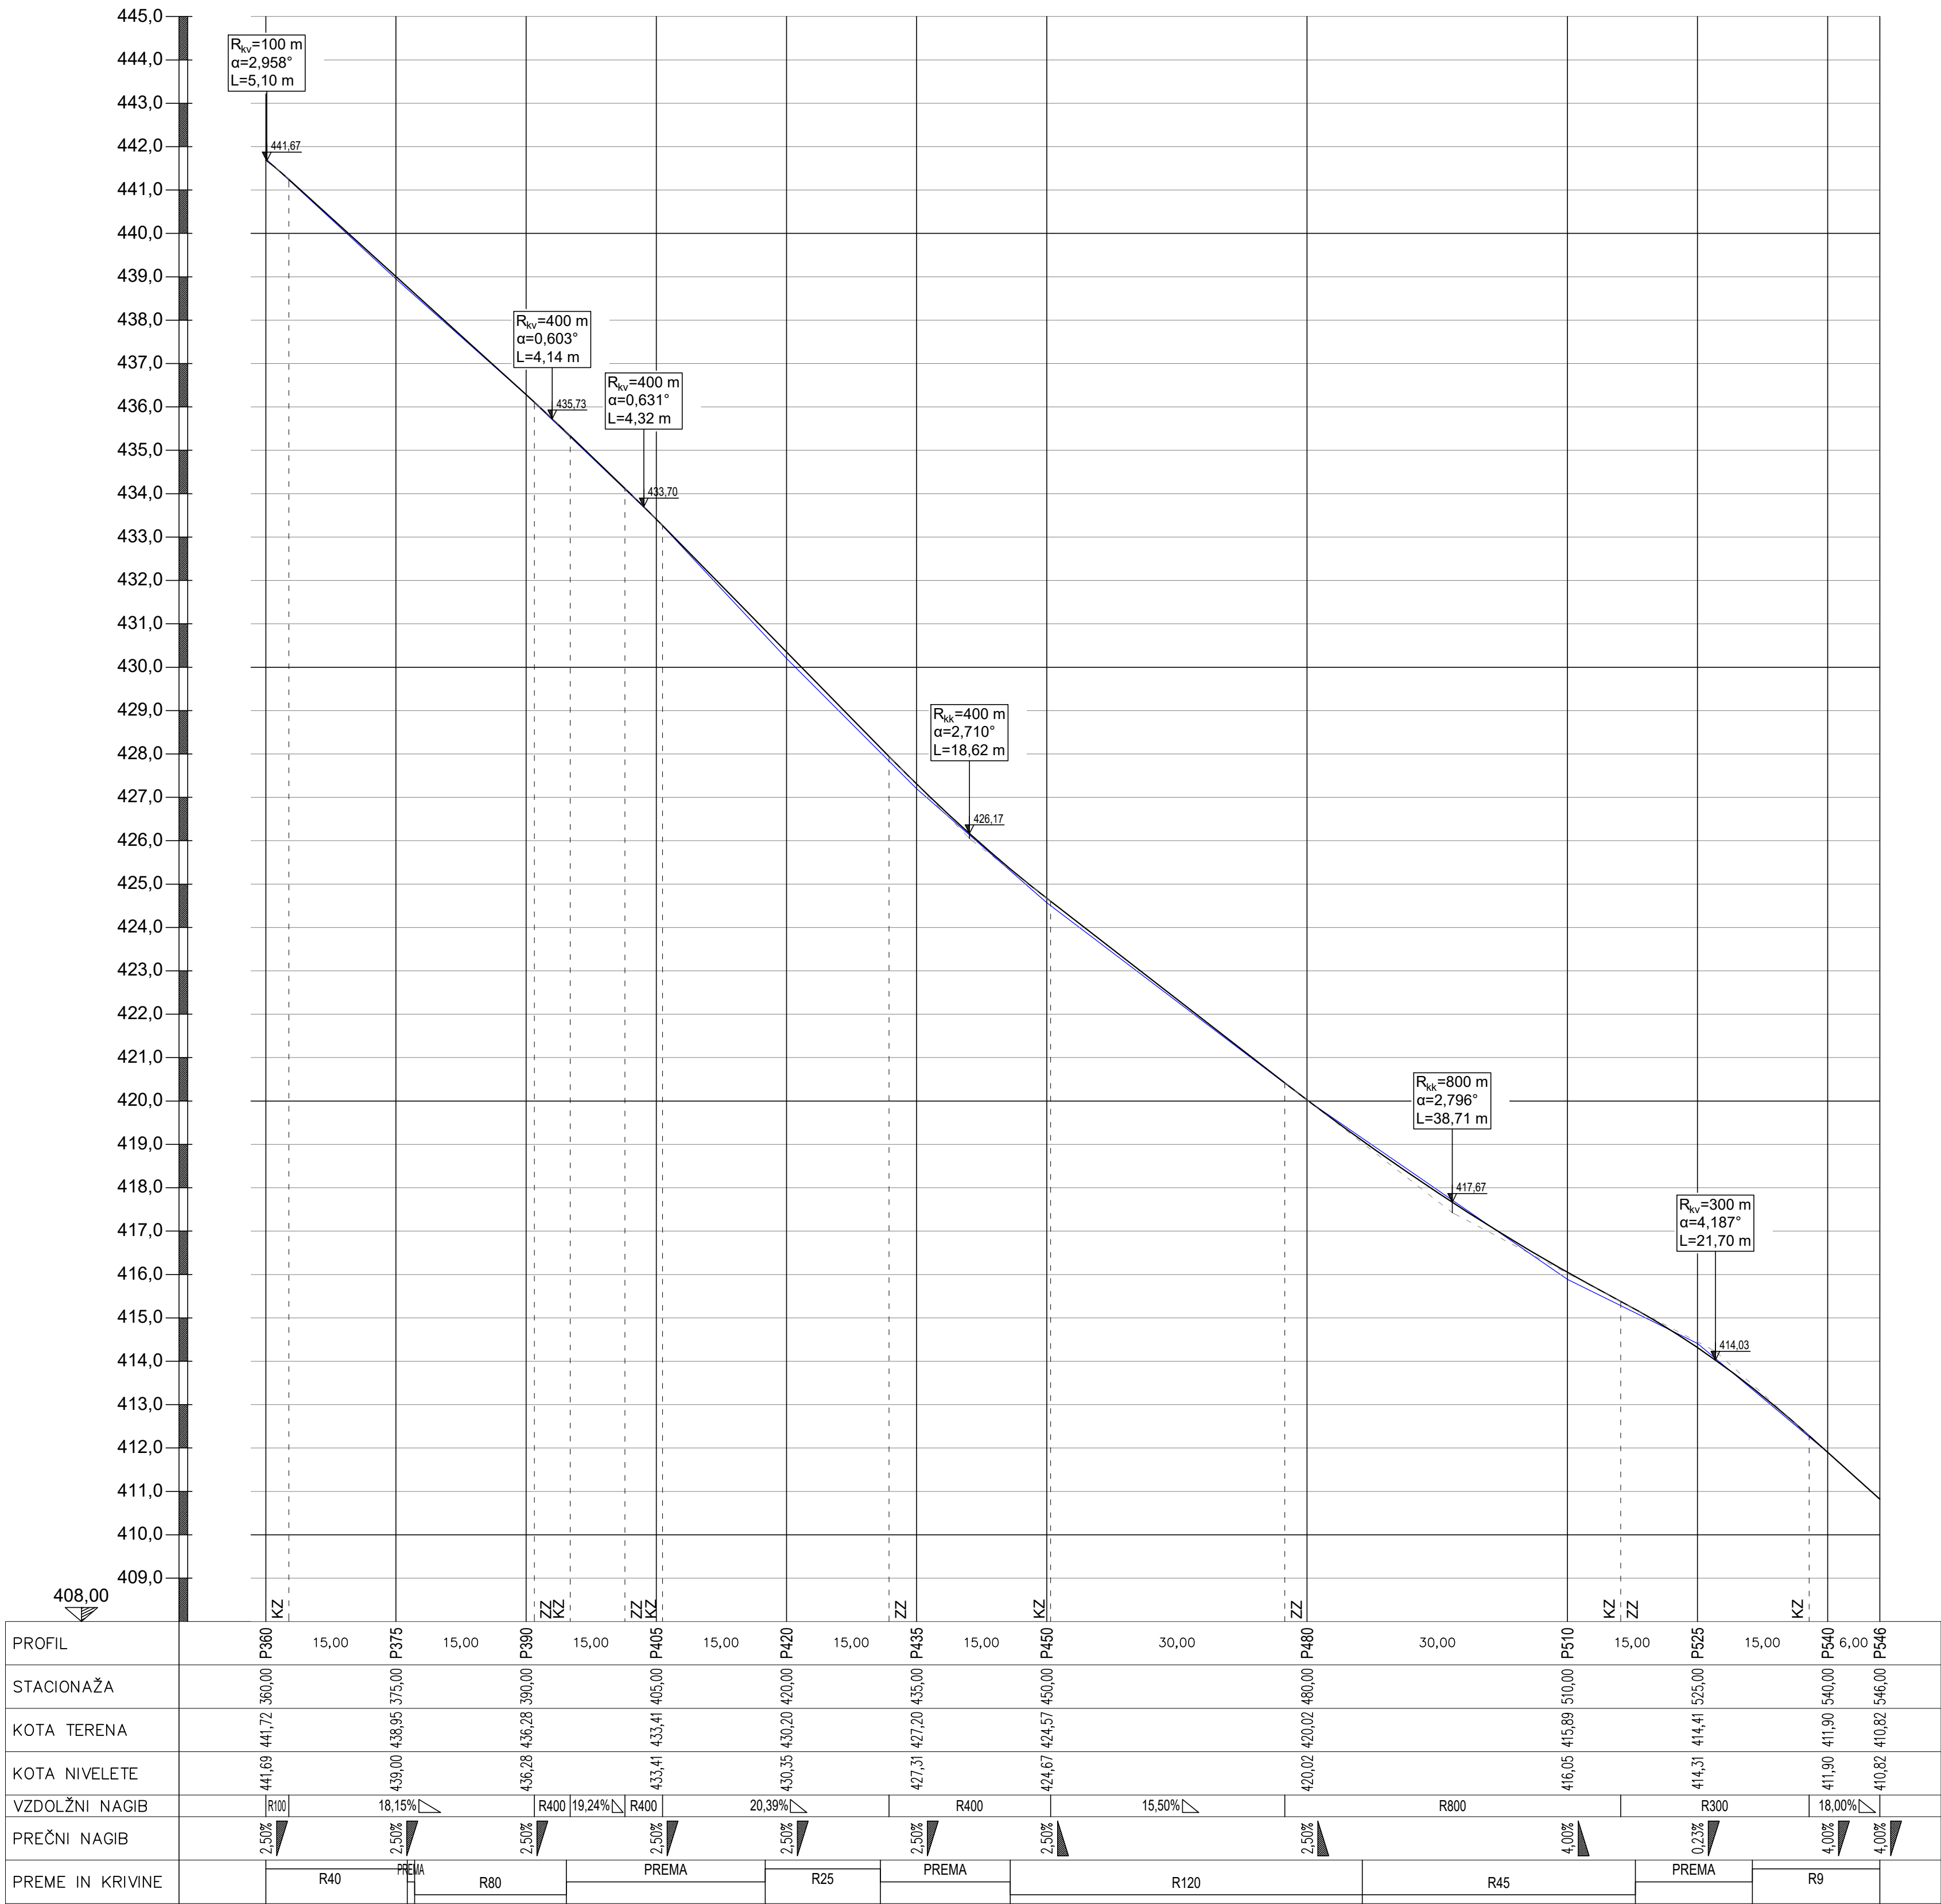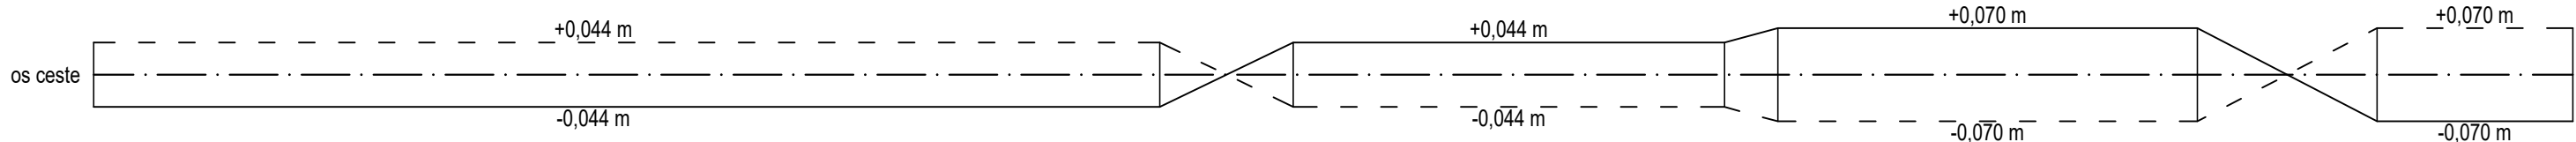

LEGENDA

- Niveleta ceste
- Niveleta obstoječega terena
- Os ceste
- Višinska razlika: os-desni rob
- Višinska razlika: os-levi rob

GRADBENI NAČRT VZDOLŽNI PROFIL CESTE P360 - P546 M 1:100/500

Investitor:		OBČINA ŠMARTNO PRI LITVI TOMAZINOVA ULICA 2 1275 ŠMARTNO PRI LITVI		 P rojektiranje, cenitve nepremičnin inženiring v gradbeništvu nadzor, strokovno vodenje pri graditvi objektov INO Ulica Mire Pregljeve 4 1270 Litiya tel: 01/8980-150 fax: 01/8980-155 email: info@pino.si splet: www.pino.si	
objekt:		MODERNIZACIJA JAVNE POTI JP 709401 LUPINICA - BERNADOVEC - JEŽNI VRH V NASELU BERNADOVEC			
načrt:		GRADBENI NAČRT VZDOLŽNI PROFIL CESTE P360 - P546			
faza:		IZN			

vodja projekta:		JOŽE POGLAJEN, univ.dipl.inž.grad.	
pooblaščen inženir:		JOŽE POGLAJEN, univ.dipl.inž.grad.	
št. poobl. inženirja:		IZS G-1091	
strokovni sodelavec:		MIHA TOMAŽIČ, mag.inž.grad.	
št. proj.:		22/20	merilo:
			1:100/500
datum:		mar. 2020	št. lista:
			6.3



GRADBENI NAČRT
SITUACIJA KONČNE UREDITVE
LIST 1
M 1:500

investitor:	OBČINA ŠMARTNO PRI LITUJI TOMAZINOVA ULICA 2 1275 ŠMARTNO PRI LITUJI	rojektiranje, centve nepremišin nženiring v gradbeništvu adzor, strokovno vodenje pri graditvi bjektov Ulica Miro Pregljeve 4 1270 Ljilja tel: 01/8980-150 fax: 01/8980-155 email: info@pino.si splet: www.pino.si
objekt:	MODERNIZACIJA JAVNE POTI JP 709401 LUPINICA - BERNADOVEC - JEŽNI VRH V NASELIJU BERNADOVEC	vodja projekta: JOŽE POGLAJEN, univ.dipl.inž.grad. pooblašteni inženir: JOŽE POGLAJEN, univ.dipl.inž.grad. št. poobl. inženirja: IZS G-1091
	načrt: GRADBENI NAČRT SITUACIJA KONČNE UREDITVE LIST 1	strokovni sodelavec: MIHA TOMAŽIČ, mag.inž.grad. št. proj.: 22/20 datum: mar. 2020
faza:	IZN	št. lista: 8.1



GRADBENI NAČRT
SITUACIJA KONČNE UREDITVE
LIST 2
M 1:500

investitor:	OBČINA ŠMARTNO PRI LITUJI TOMAZINOVA ULICA 2 1275 ŠMARTNO PRI LITUJI			rojektiranje, cenitve neopremišnin inženiring v gradbeništvu adzor, strokovno vodenje pri graditvi bjektov	Ulica Miro Pregljeve 4 1270 Ljilja tel: 01/8980-150 fax: 01/8980-155 email: info@pino.si splet: www.pino.si
objekt:	MODERNIZACIJA JAVNE POTI JP 709401 LUPINICA - BERNADOVEC - JEŽNI VRH V NASELIJU BERNADOVEC	vodja projekta: JOŽE POGLAJEN , univ.dipl.inž.grad.			
		pooblašteni inženir: JOŽE POGLAJEN , univ.dipl.inž.grad.			
načrt:	GRADBENI NAČRT SITUACIJA KONČNE UREDITVE LIST 2	št. poobl. inženirja: IZS G-1091			
		strokovni sodelavec: MIHA TOMAŽIČ , mag.inž.grad.			
faza:	IZN	št. proj.: 22/20		merilo: 1:500	
		datum: mar. 2020		št. lista: 8.2	