


VRTEC ŠMARTNO PRI LITIJI  
IDEJNA ZASNOVA



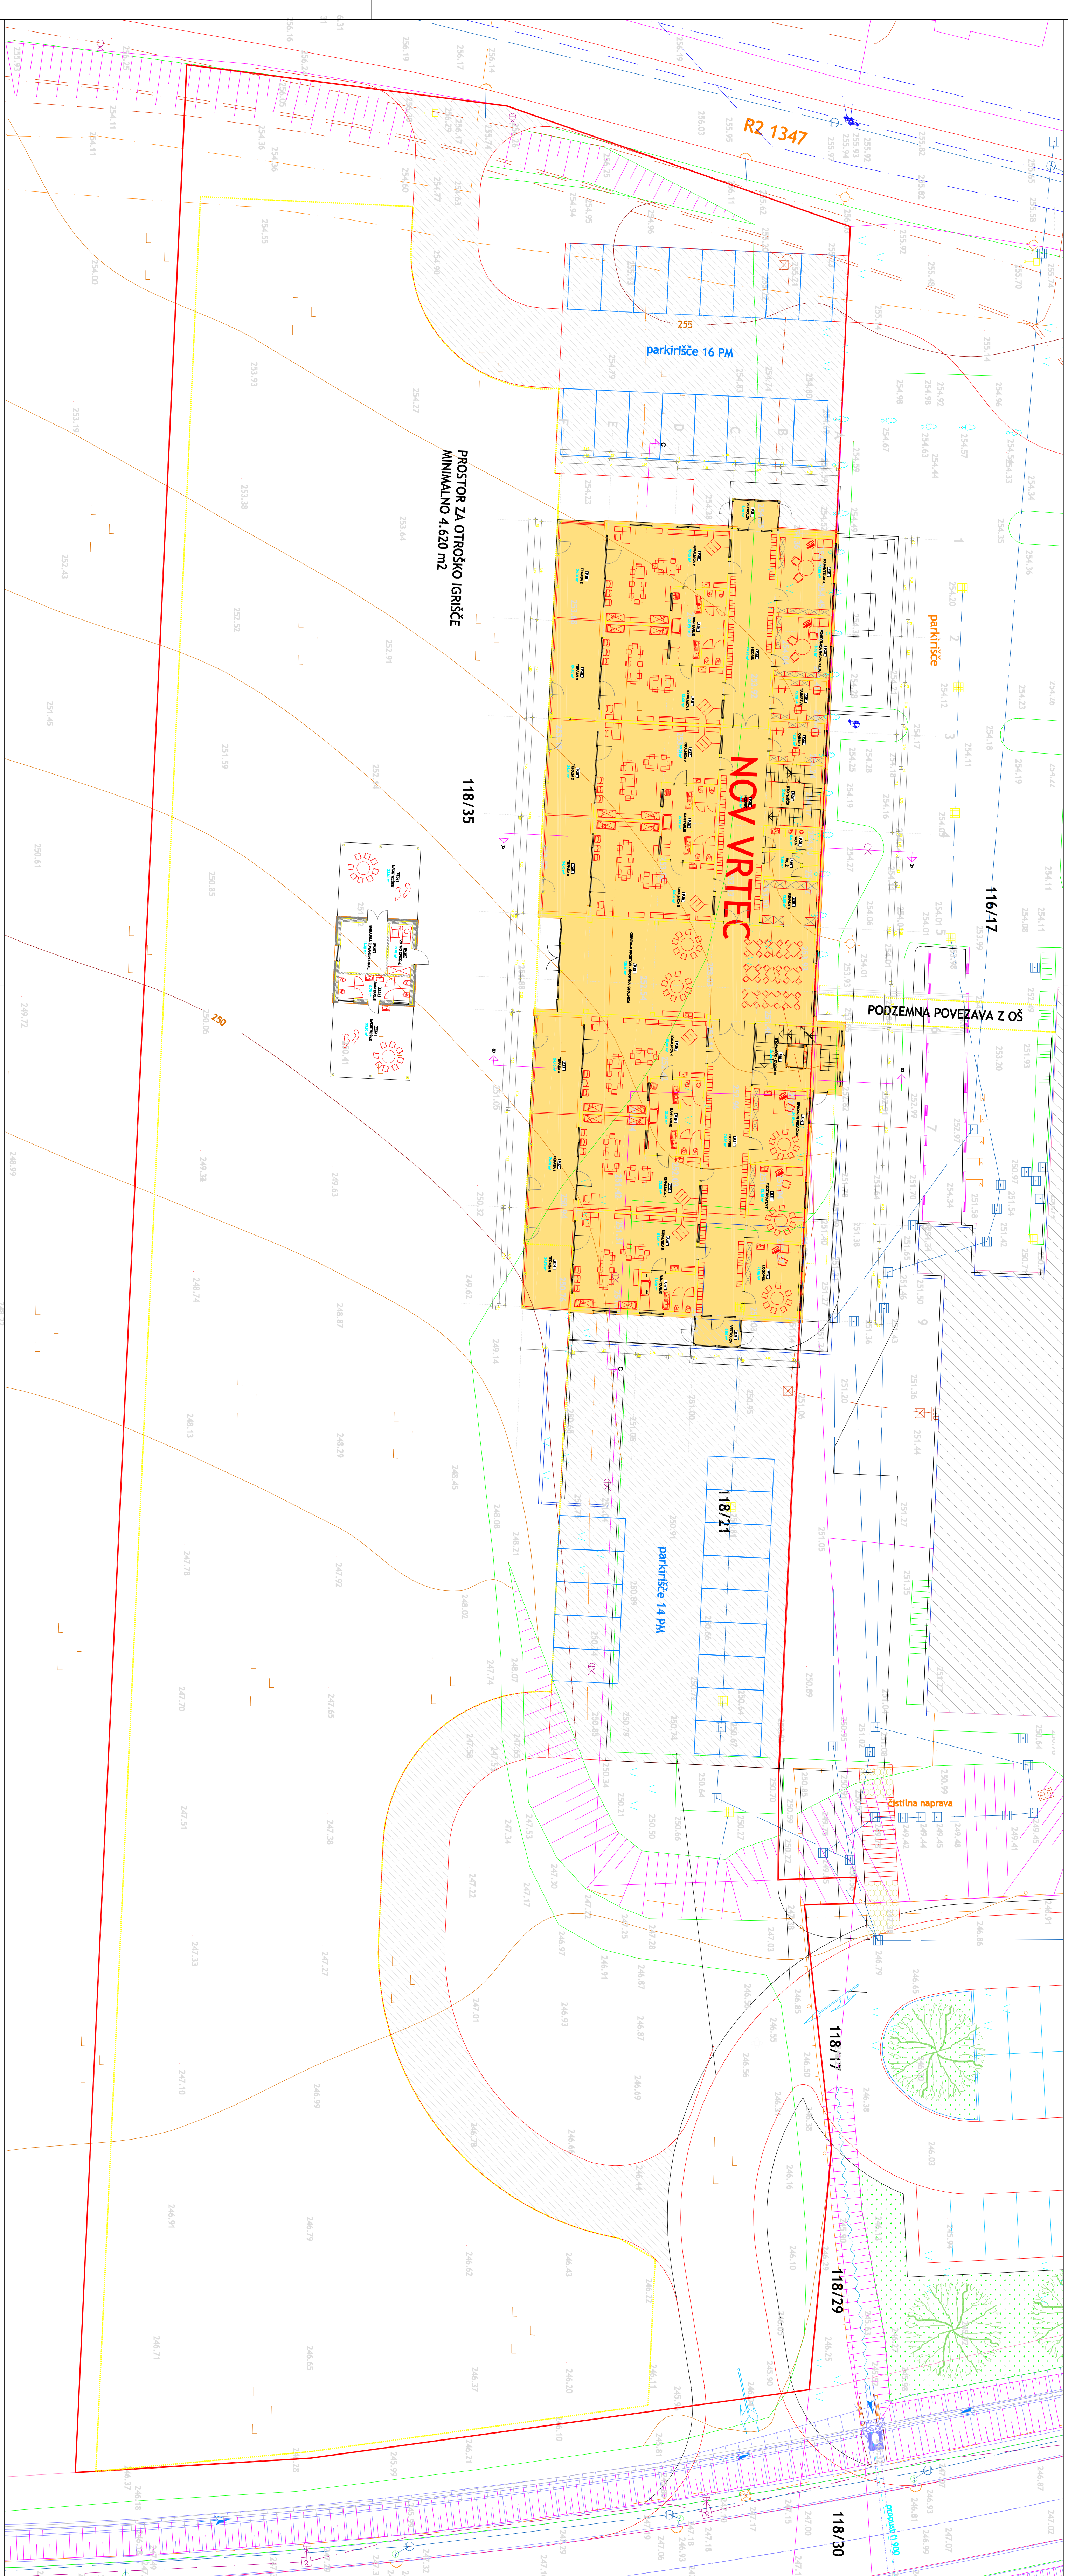


SITUACIJA M = 1:200

STUDIO OBRIK IN ARHITEKTURE  
www.esplanada.si


ESPLANADA d.o.o.

VRTEC ŠMARTNO PRI LITVIJ, IDEJNA ZASNOVA, APRIL 2020, LIST 01

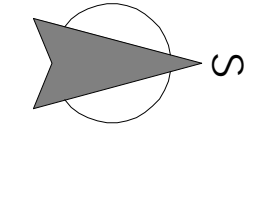





POVRŠINE PROSTOROV:

 

DVORANA PUNGRT

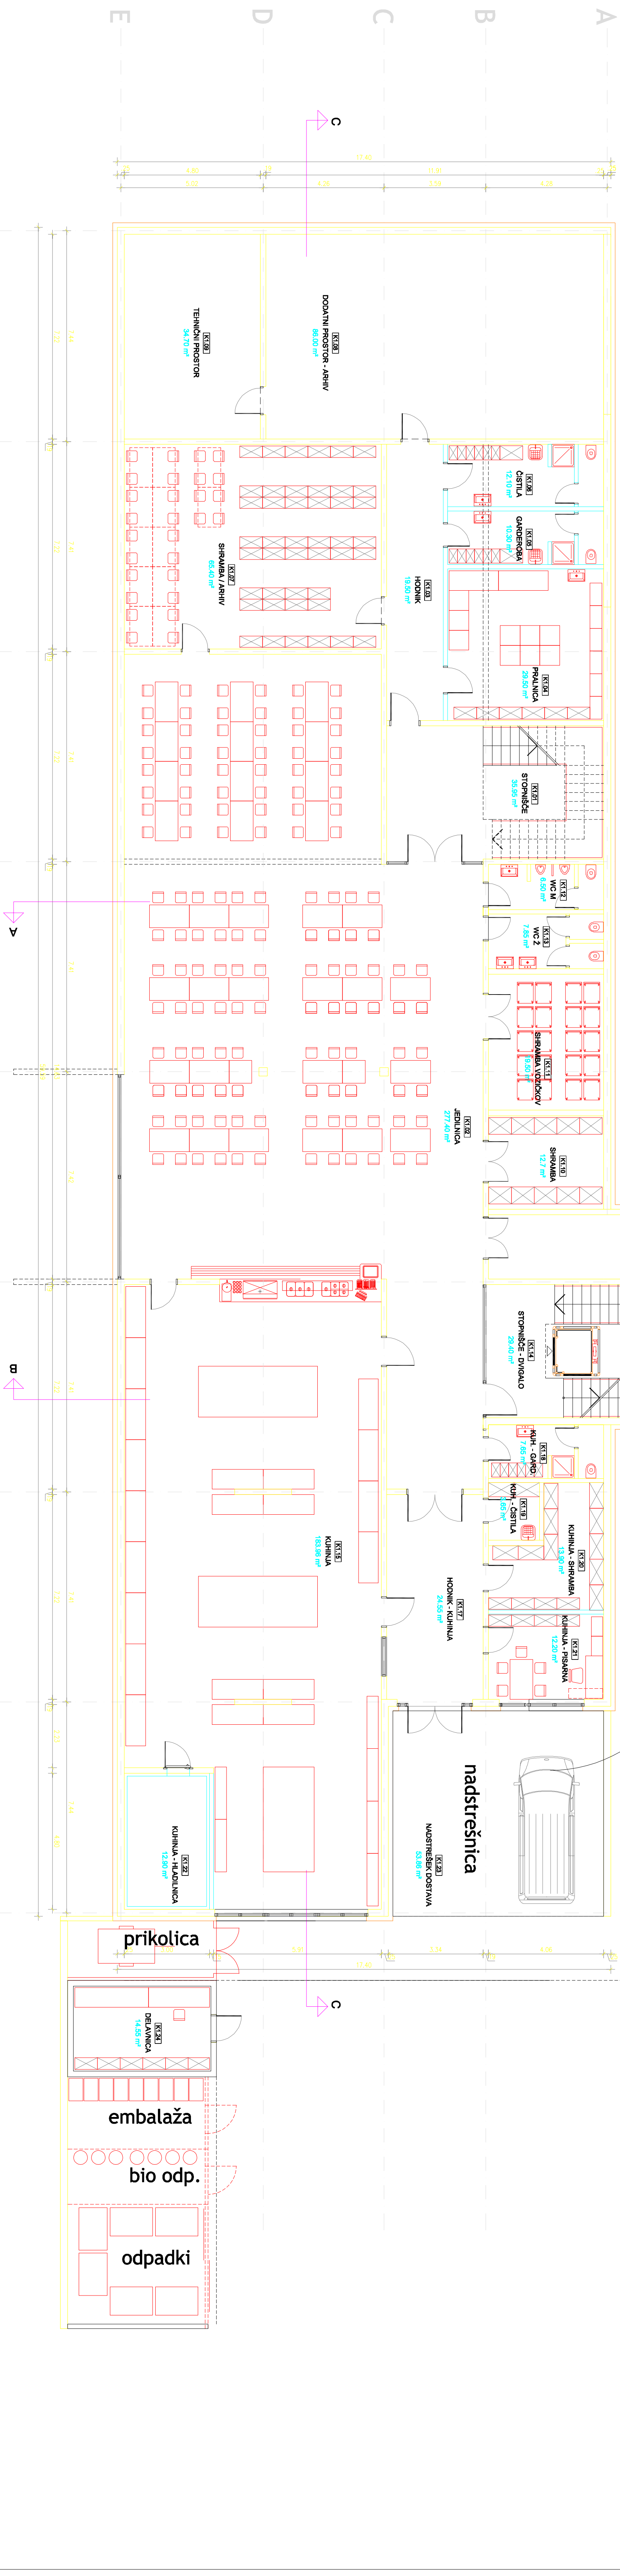

- LEGENDA:
- ZUNANJE MONTAŽNE STENE
  - NOTRANJE PREDELNE STENE
  - TOPLLOTNA IZOLACIJA

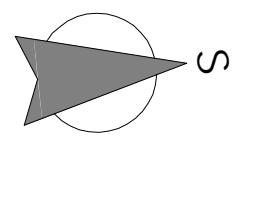



TLORIS KLETI 1 M = 1:100

STUDIO OBLIK IN ARHITEKTURE  
www.esplanada.si

ESPLANADA d.o.o.

VRTEC ŠMARTNO PRI LITVIJ, IDEJNA ZASNOVA, APRIL 2020, LIST 03



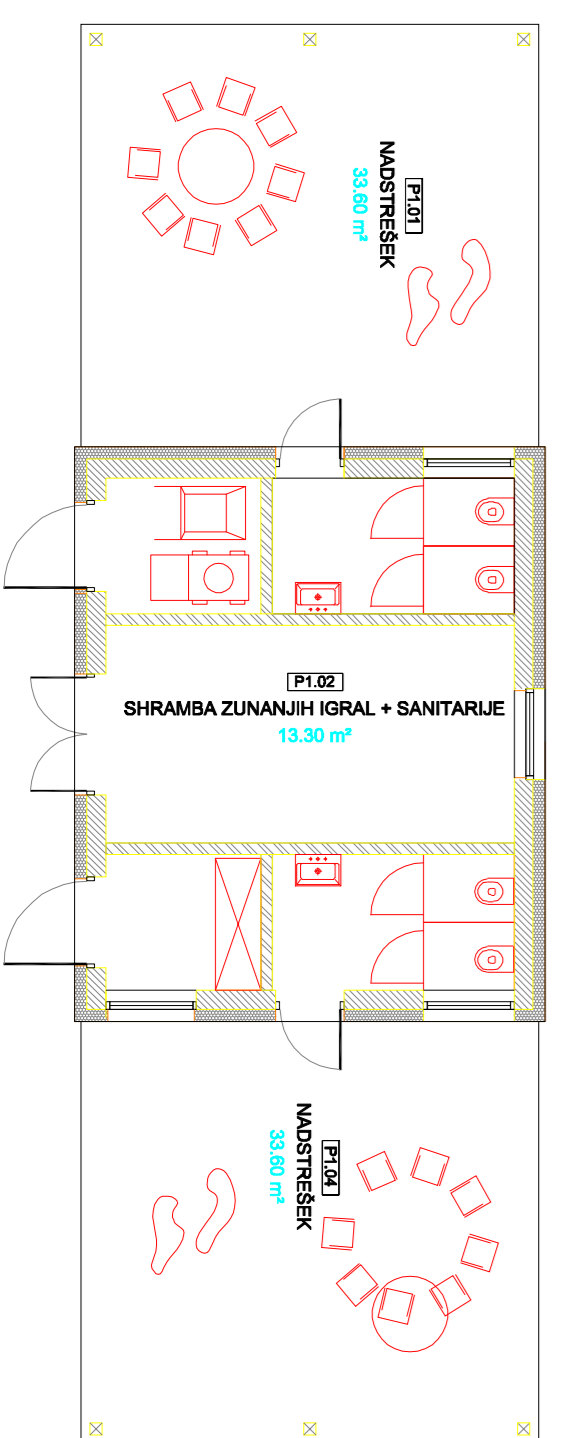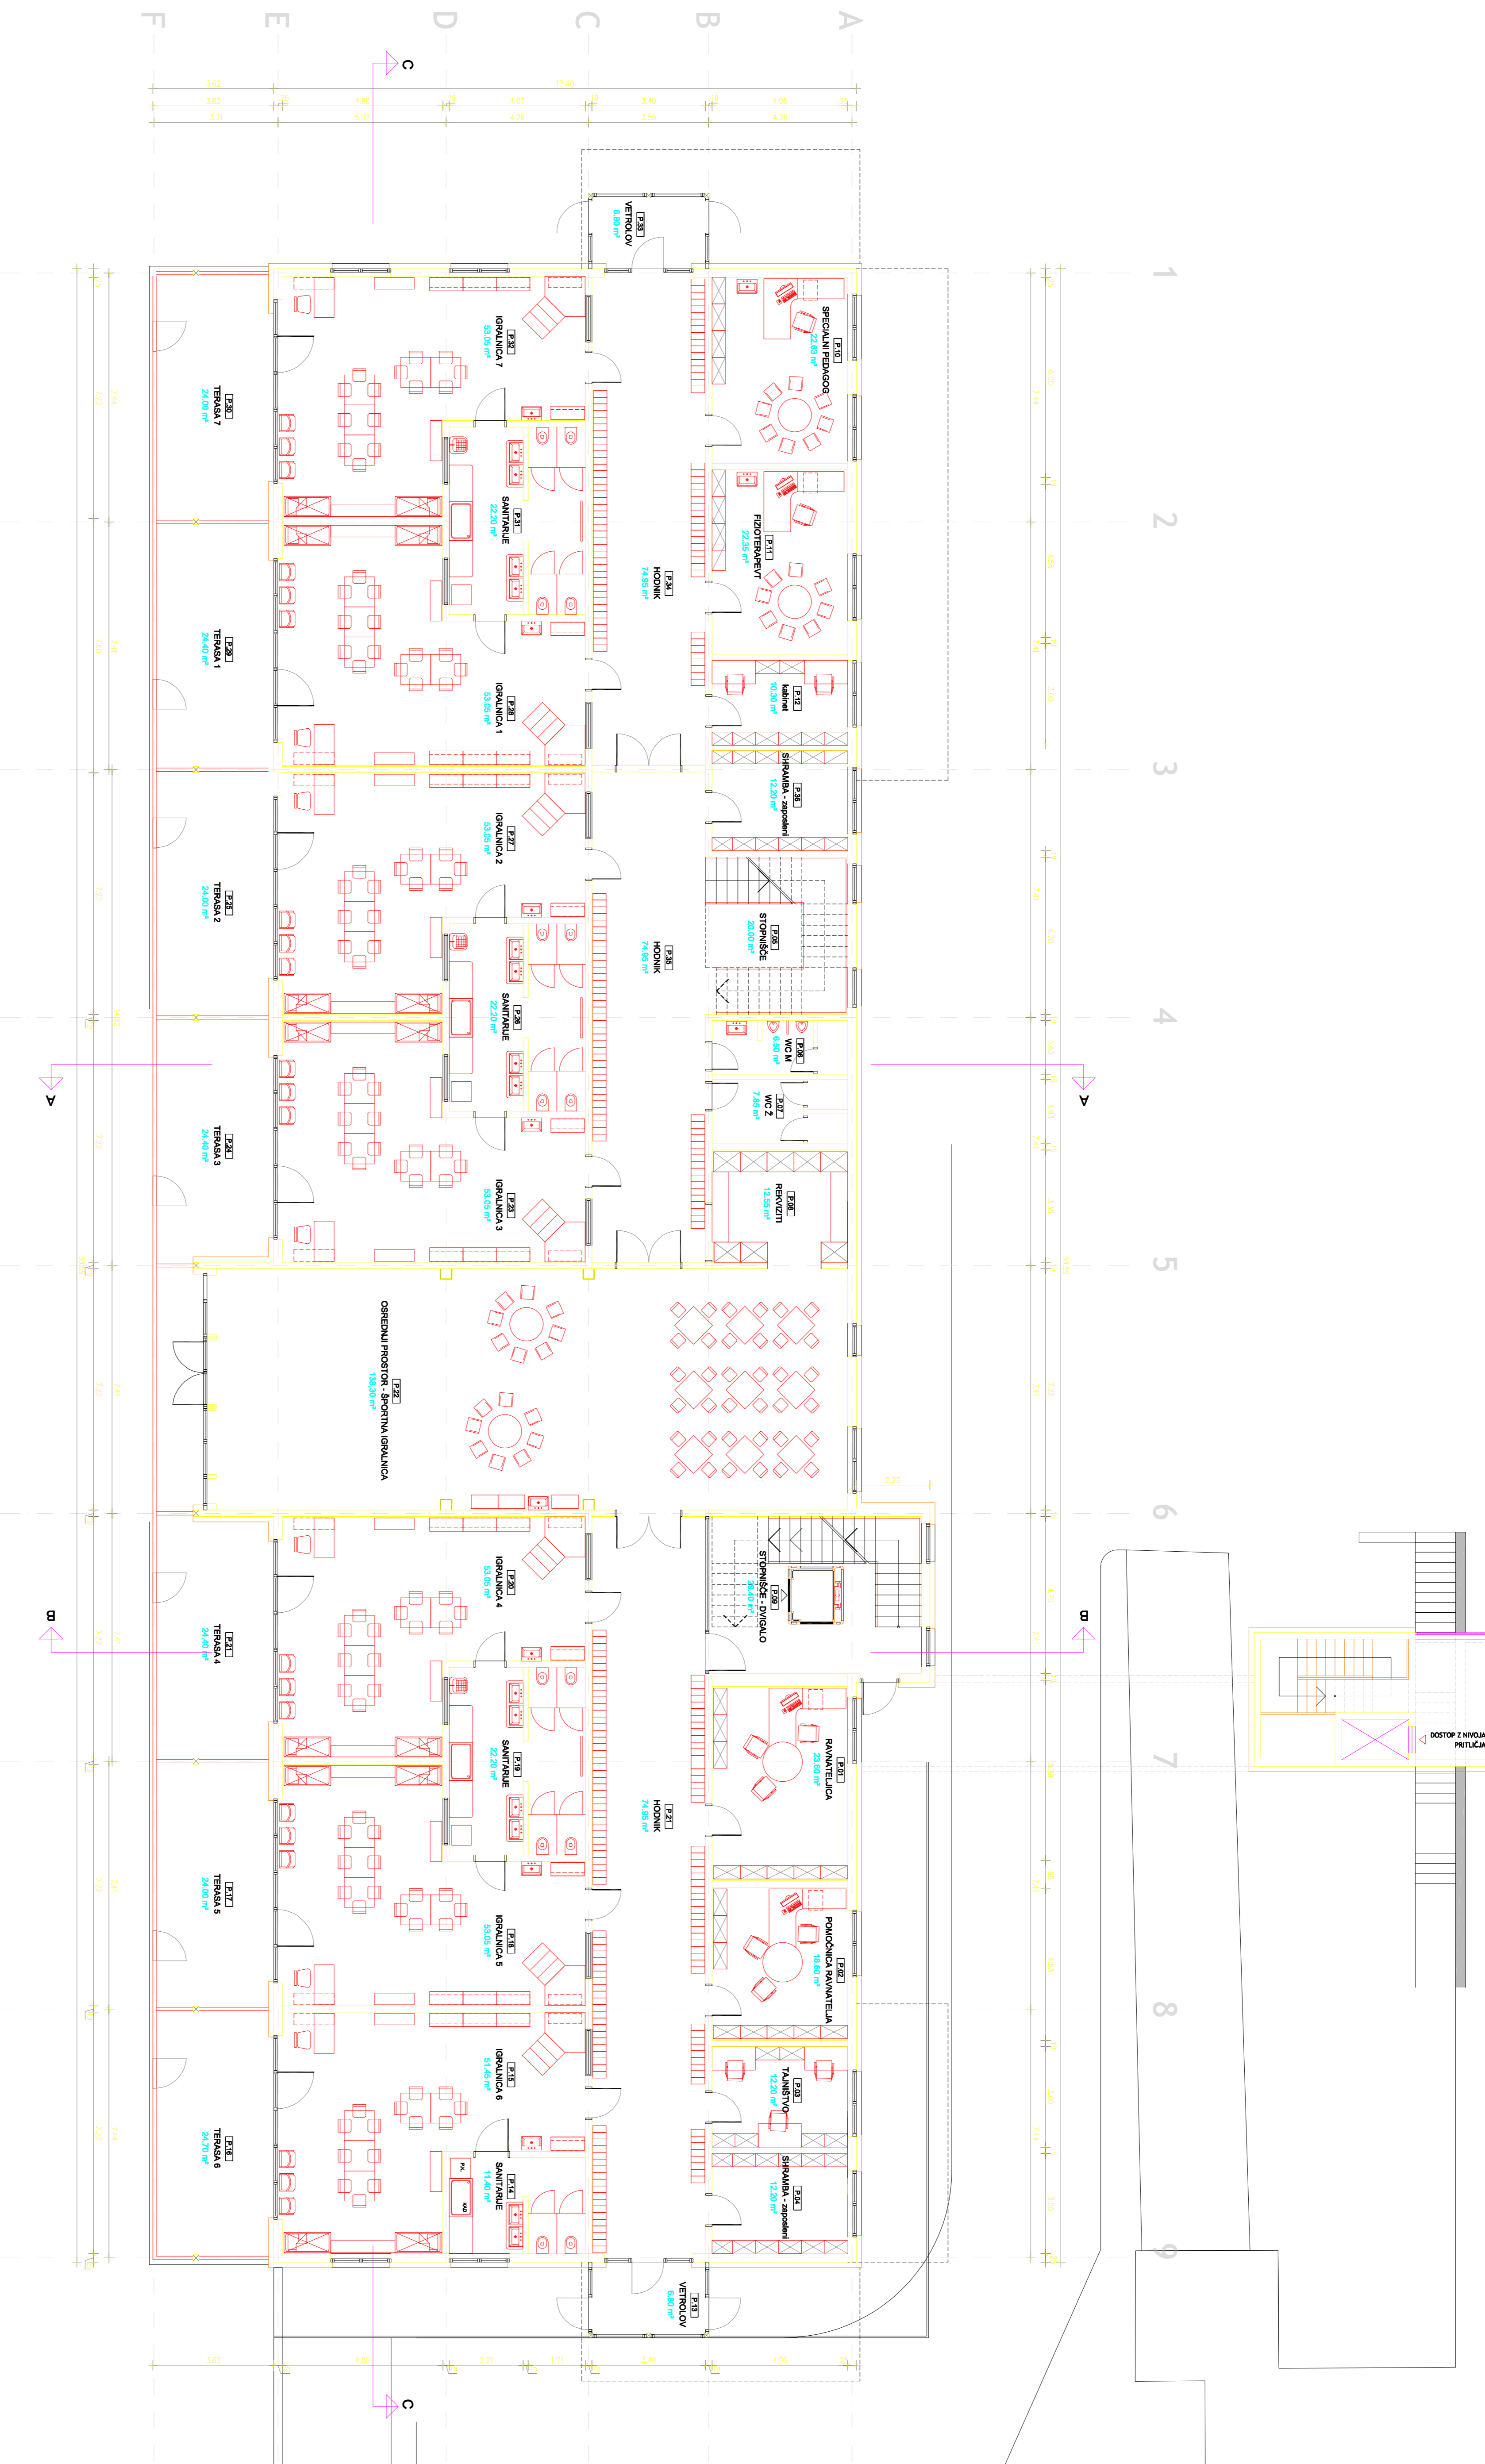


- LEGENDA:
- ZUNANJE MONTAŽNE STENE
  - NOTRANJE PREDELNE STENE
  - TOPLOTNA IZOLACIJA

TLORIS PRITLIČJA M = 1:100



STUDIO OBLIK IN ARHITEKTURE ESPLANADA d.o.o.

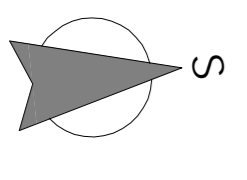


VRTIČ ŠMARTNO PRI LITJI, IDEJNA ZASNOVA, APRIL 2020, LIST 04



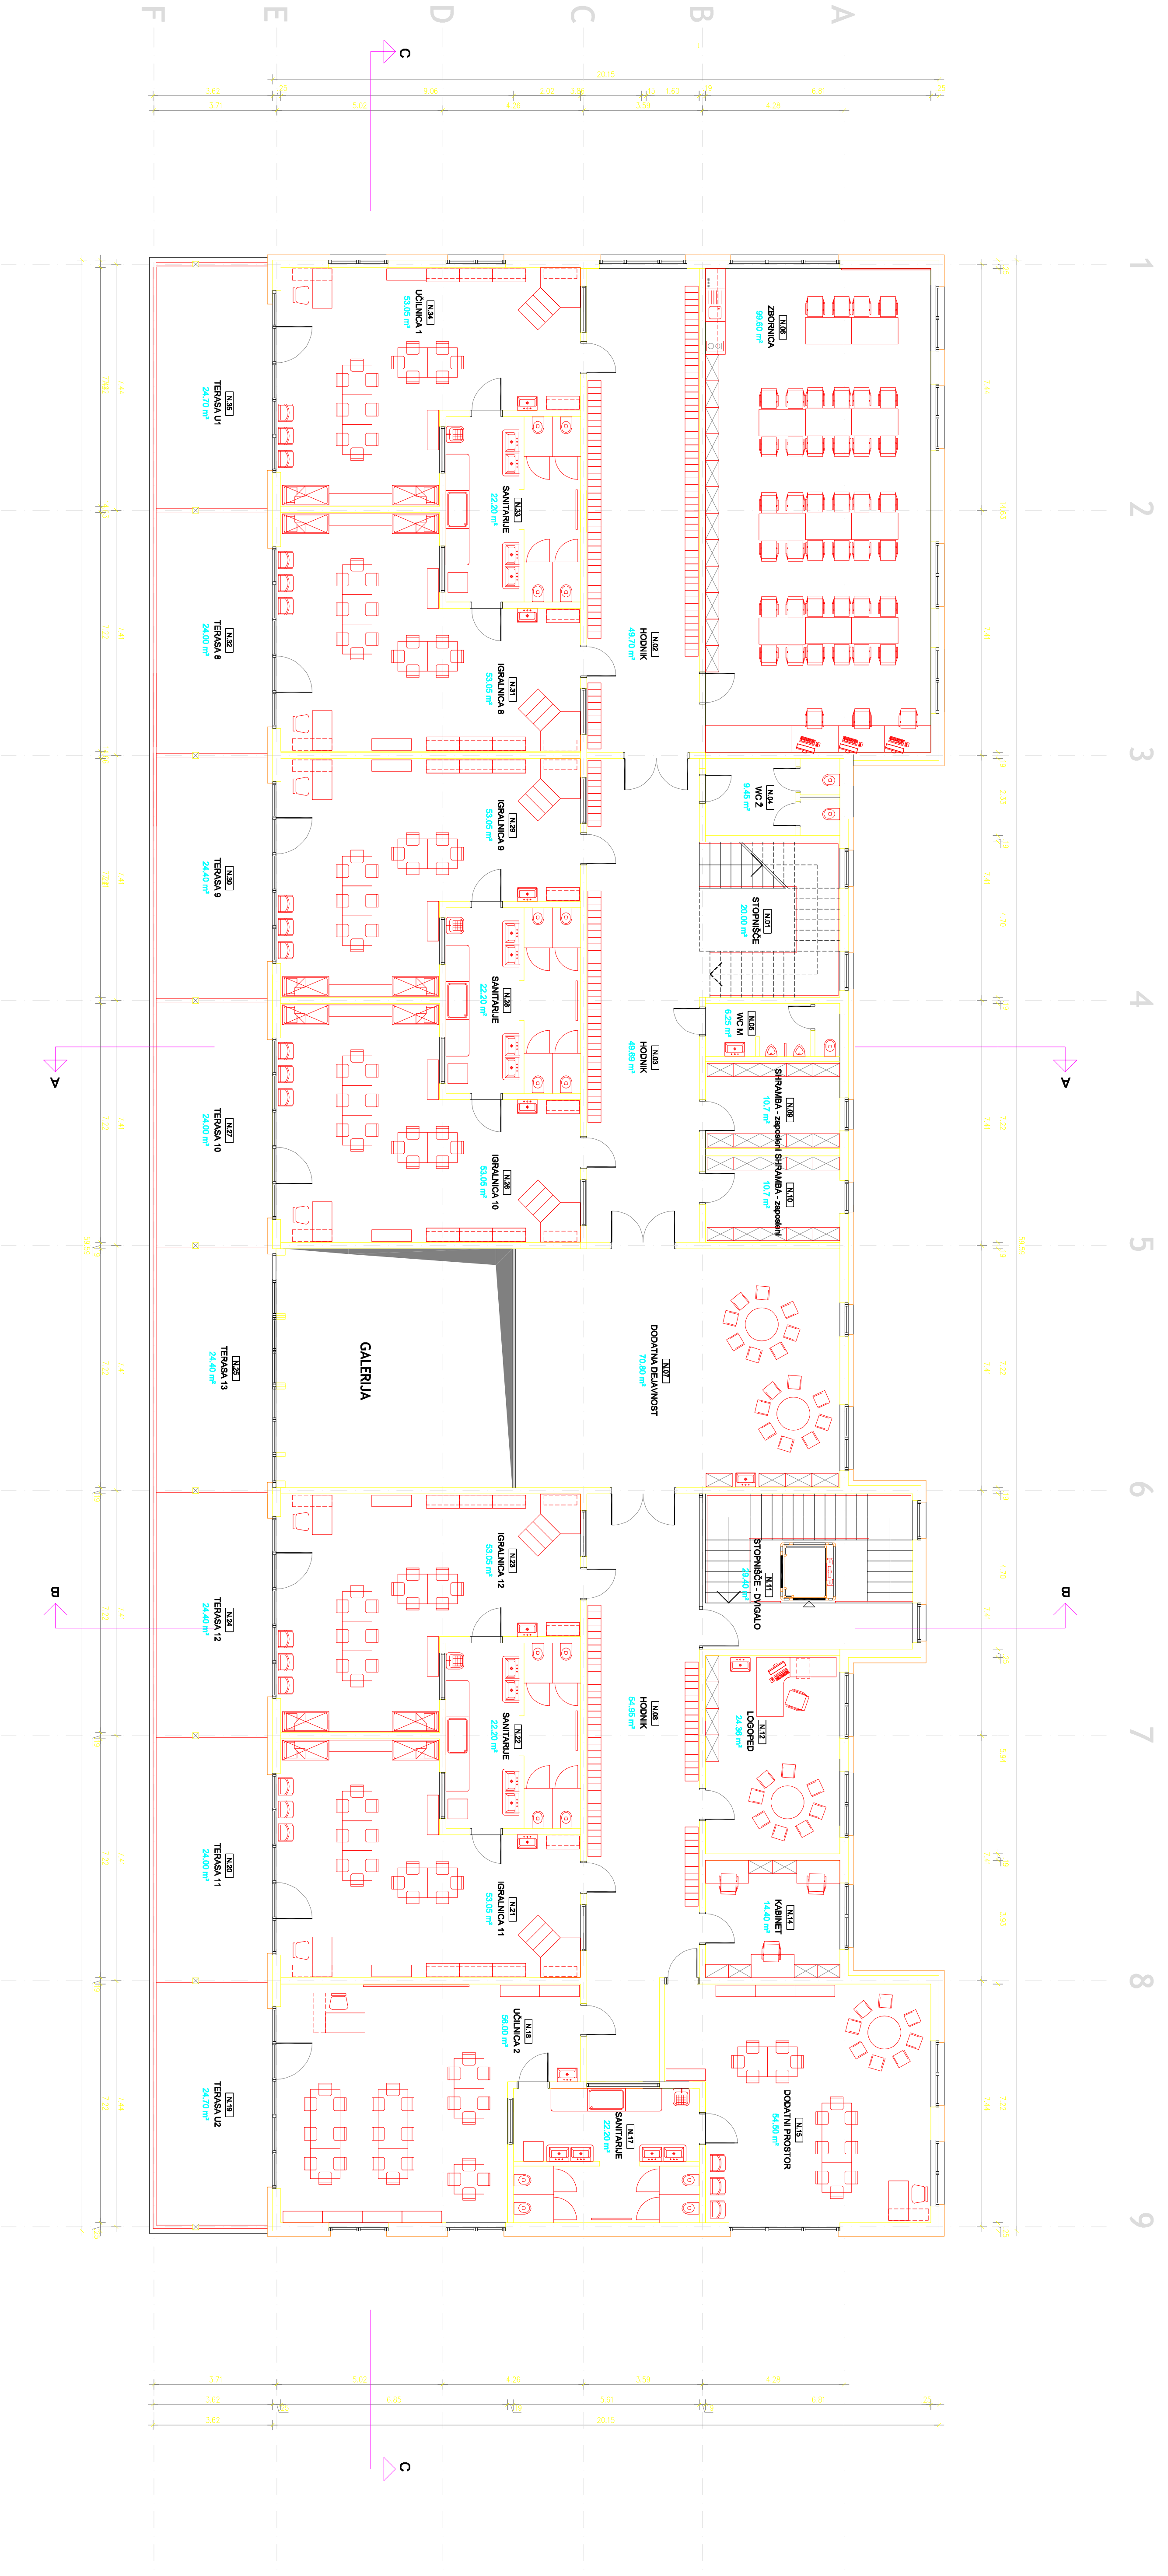 


POVRŠINE PROSTOROV:

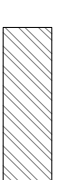

- LEGENDA:
-  ZUNANJE MONTAŽNE STENE
  -  NOTRANJE PREDDELNE STENE
  -  TOPLOTNA IZOLACIJA

TLORIS NADSTROPJA

M = 1:100

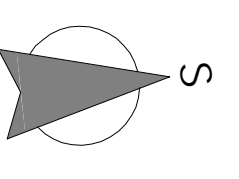

STUDIO OSLIK IN ARCHITECTURE


www.oslik.si

ESPLANADA d.o.o.

VRIEC ŠMARTNO PRI LITUJI, IDEJNA ZASNOVA, APRIL 2020, LIST 05



POVRŠINE PROSTOROV:

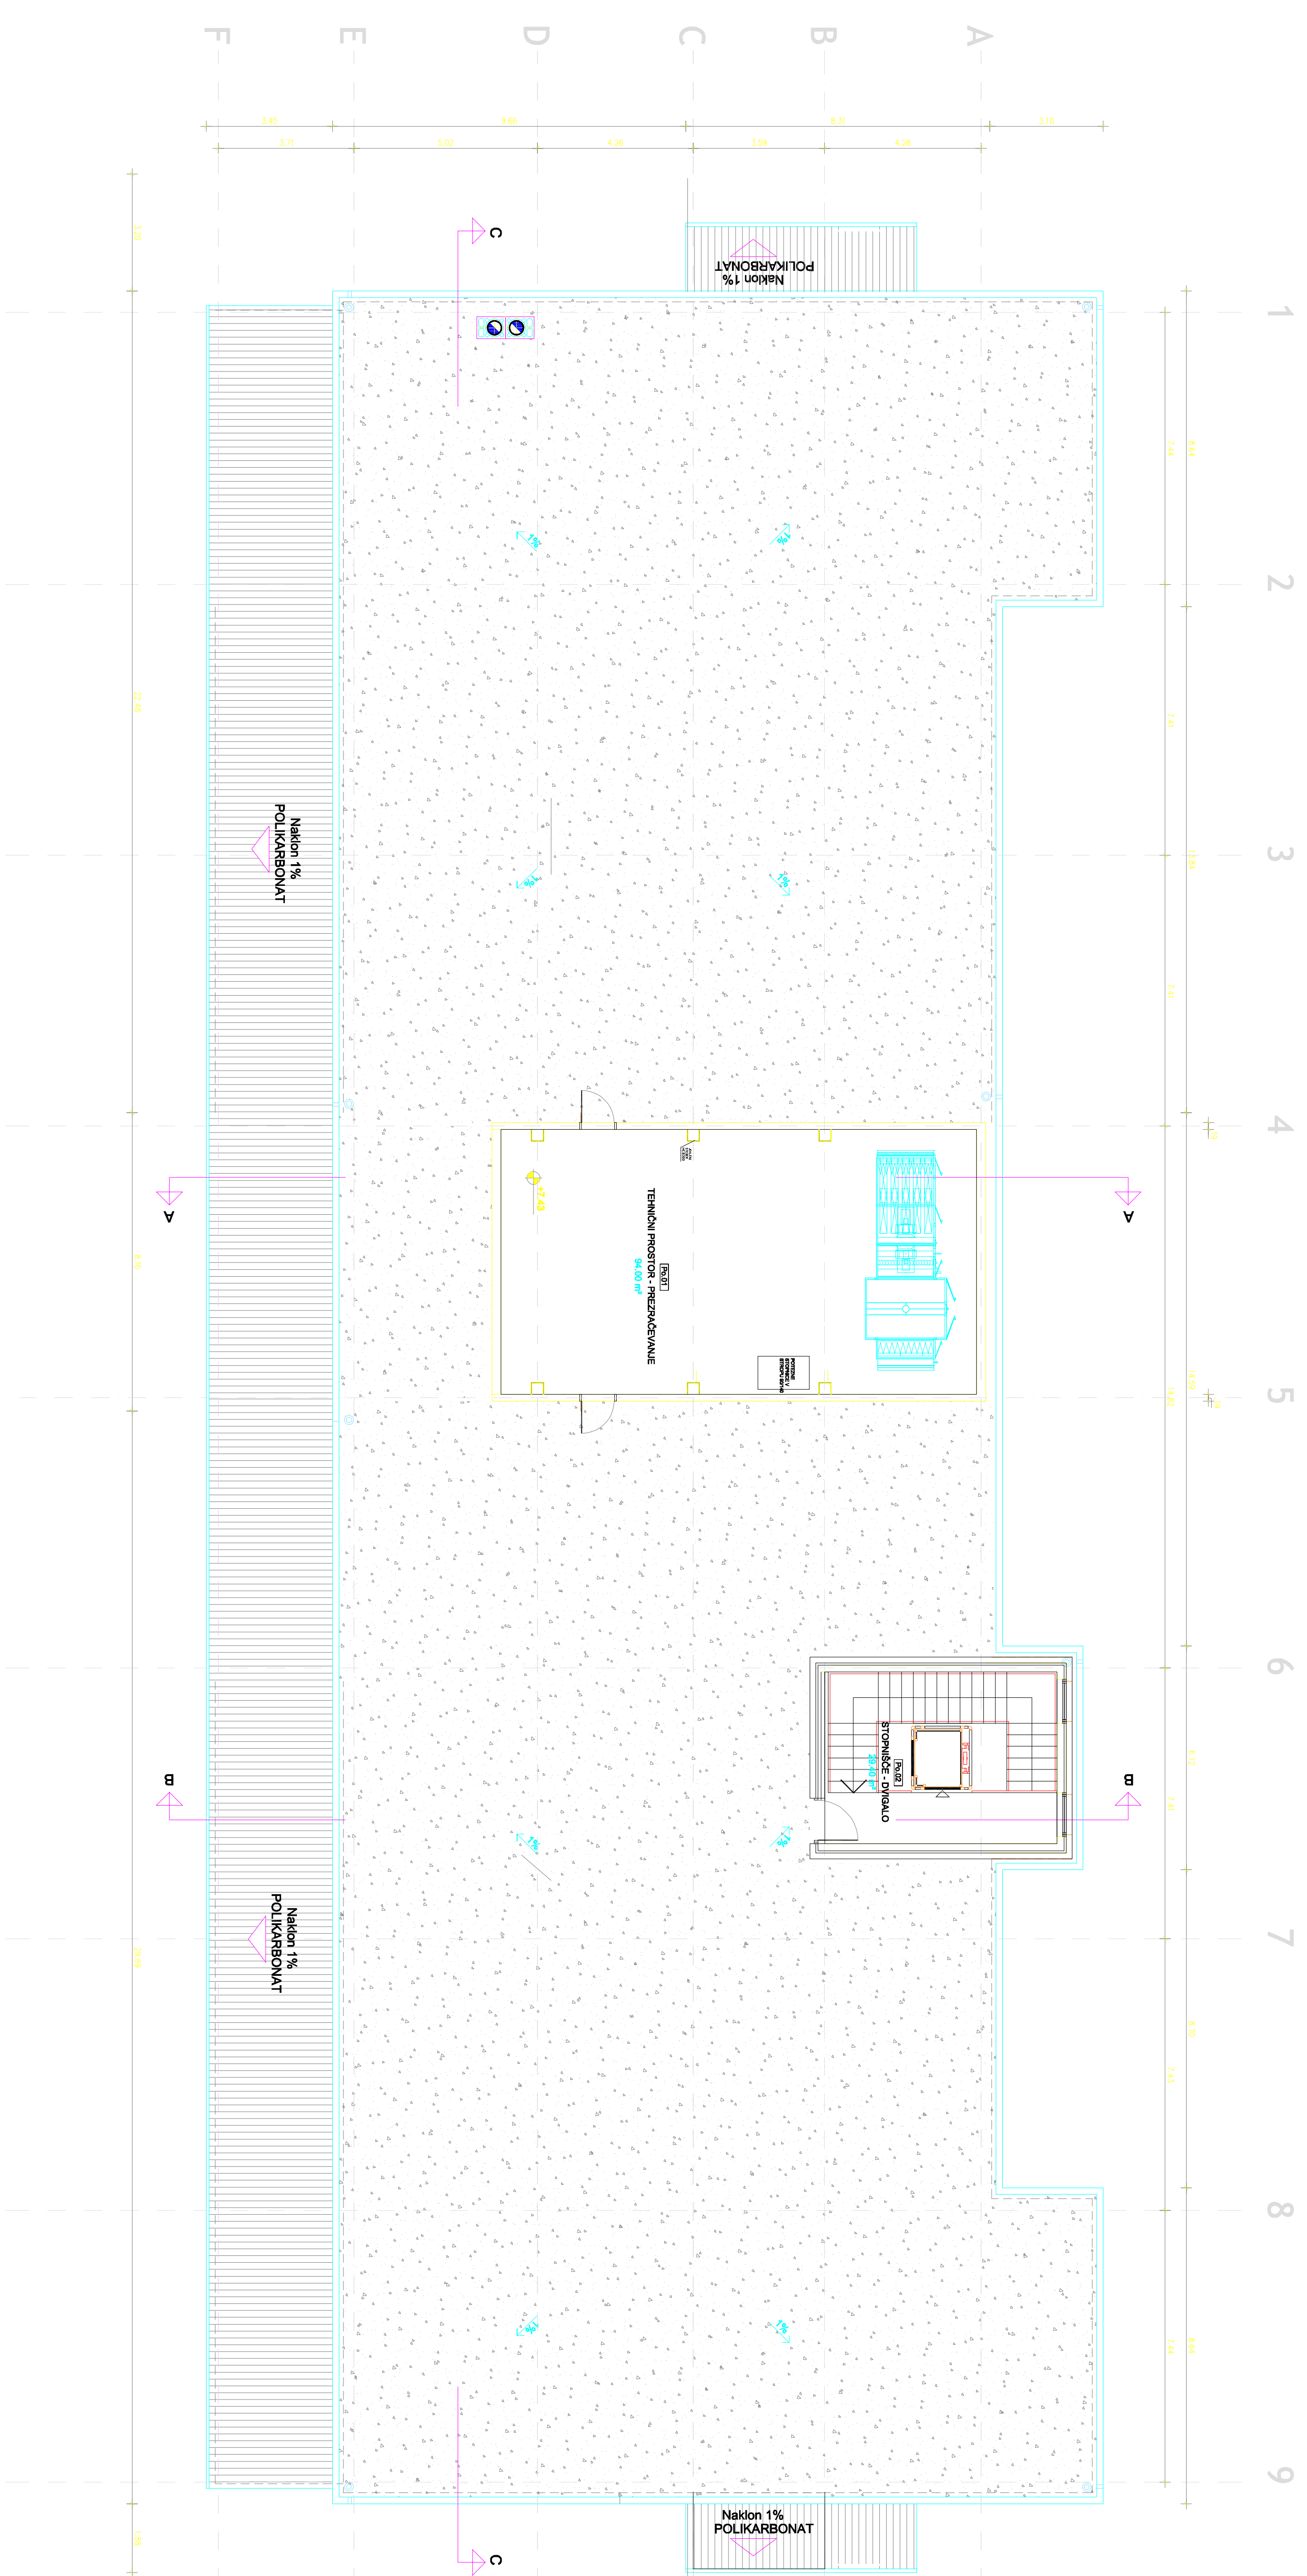

LEGENDA:

- ZUNANJE MONTAŽNE STENE
- NOTRANJE PREDELNE STENE
- TOPLOTNA IZOLACIJA

TLORIS PODSTREŠJA

M = 1:100


STUDIO OSLIK IN ARCHITECTURE  
www.oslik.si

ESPLANADA d.o.o.

VRIEČ ŠMARTINO PRI LITJI, IDEJNA ZASNOVA, APRIL 2020, LIST 06



F E D C B A

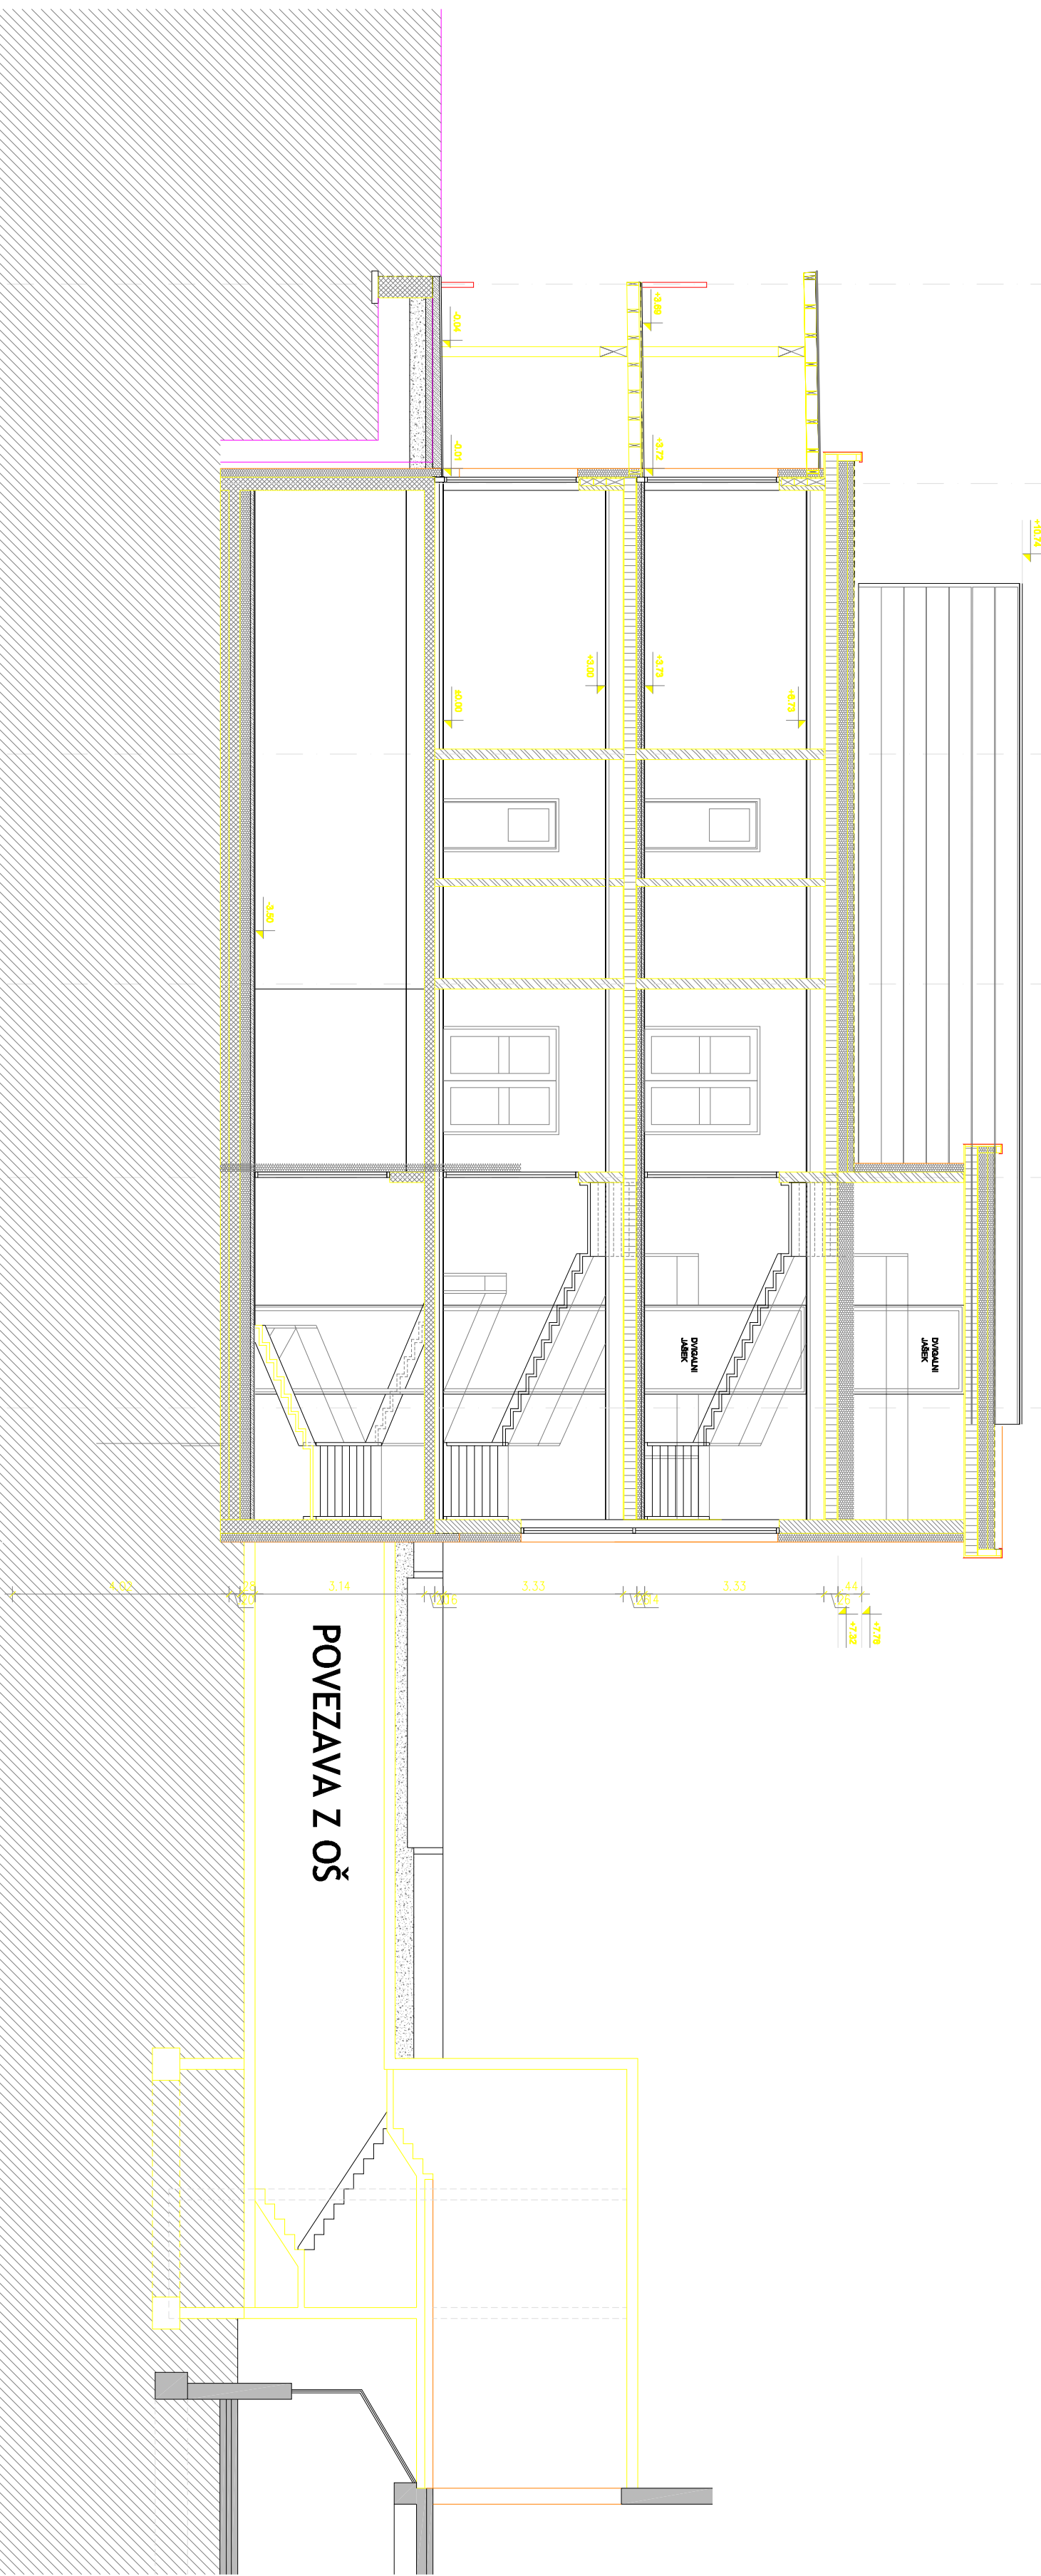

POVEZAVA Z OŠ

- LEGENDA:
- ZUNANJE MONTAŽNE STENE
  - NOTRANJE PREDELNE STENE
  - TOPLOTNA IZOLACIJA


PREREZ B-B M = 1:100

STUDIO OBLIK IN ARHITEKTURE  
www.esplanada.si

ESPLANADA d.o.o.

VRITEC ŠMARTNO PRI LITJI, IDEJNA ZASNOVA, APRIL 2020, LIST 07



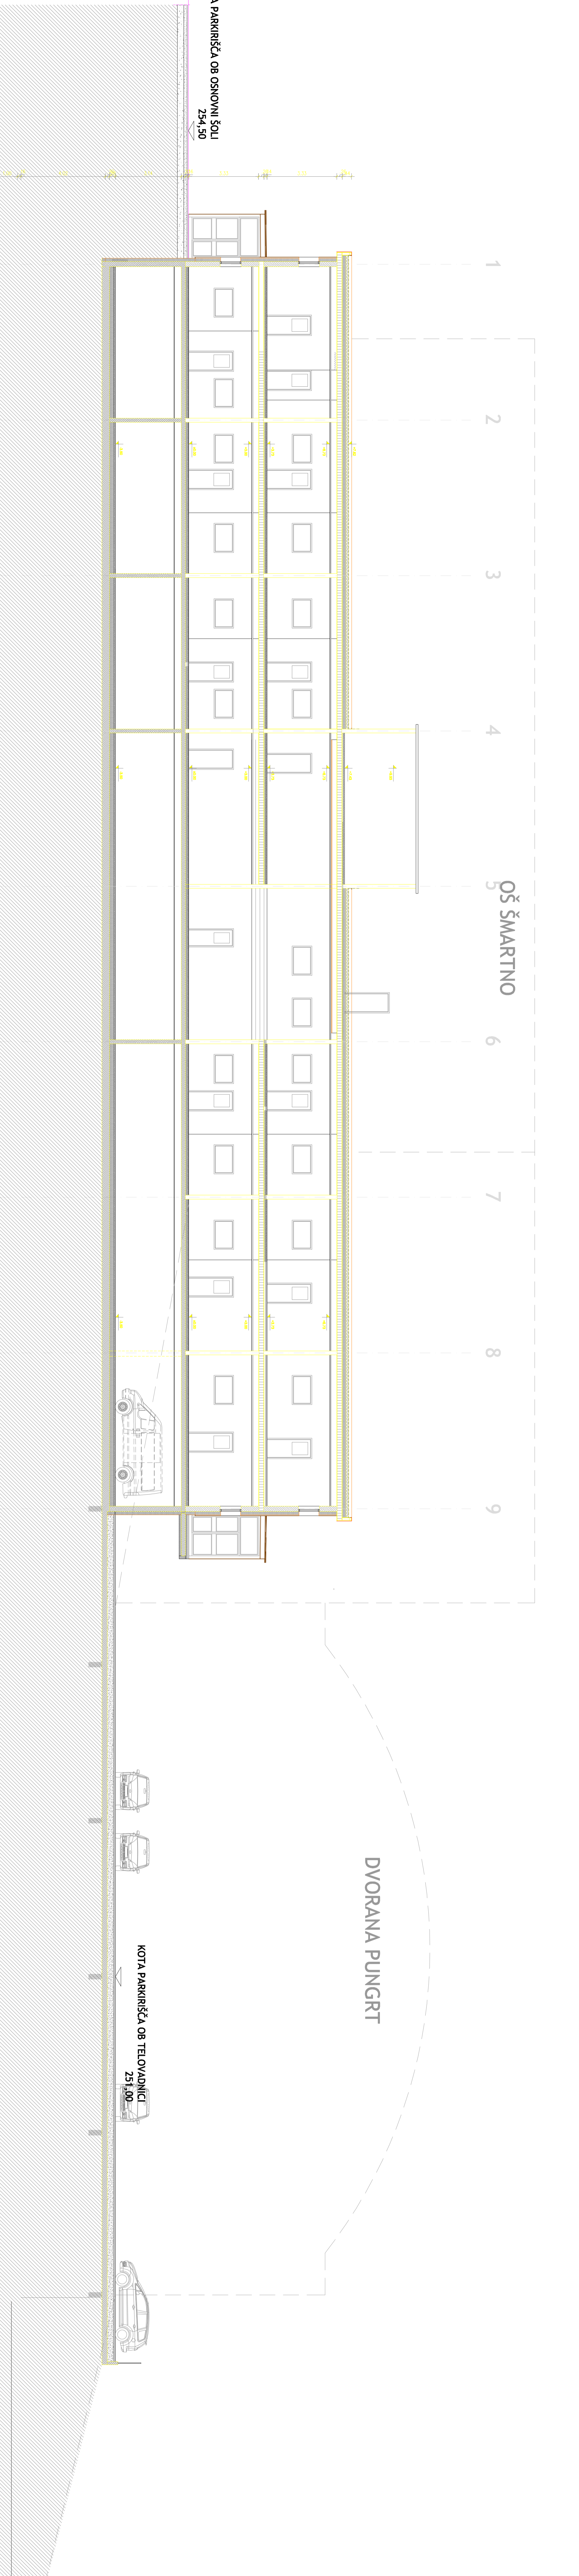




ŠMARTNO

DVORANA PUNGRT

KOTA PARKIRIŠČA OB OSNOVNI ŠOLI  
254,50

KOTA PARKIRIŠČA OB TELOVADNICI  
251,00


- LEGENDA:
-  ZUNANJE MONTAŽNE STENE
  -  NOTRANJE PREDELNE STENE
  -  TOPLOTNA IZOLACIJA

PREREZ C-C M = 1:100


STUDIO OBLIK INI ARHITEKTURE  
www.oblikin的角度.si  
**ESPLANADA** d.o.o.

VRTEC ŠMARTNO PRI LITJI, IDEJNA ZASNOVA, APRIL 2020, LIST 08



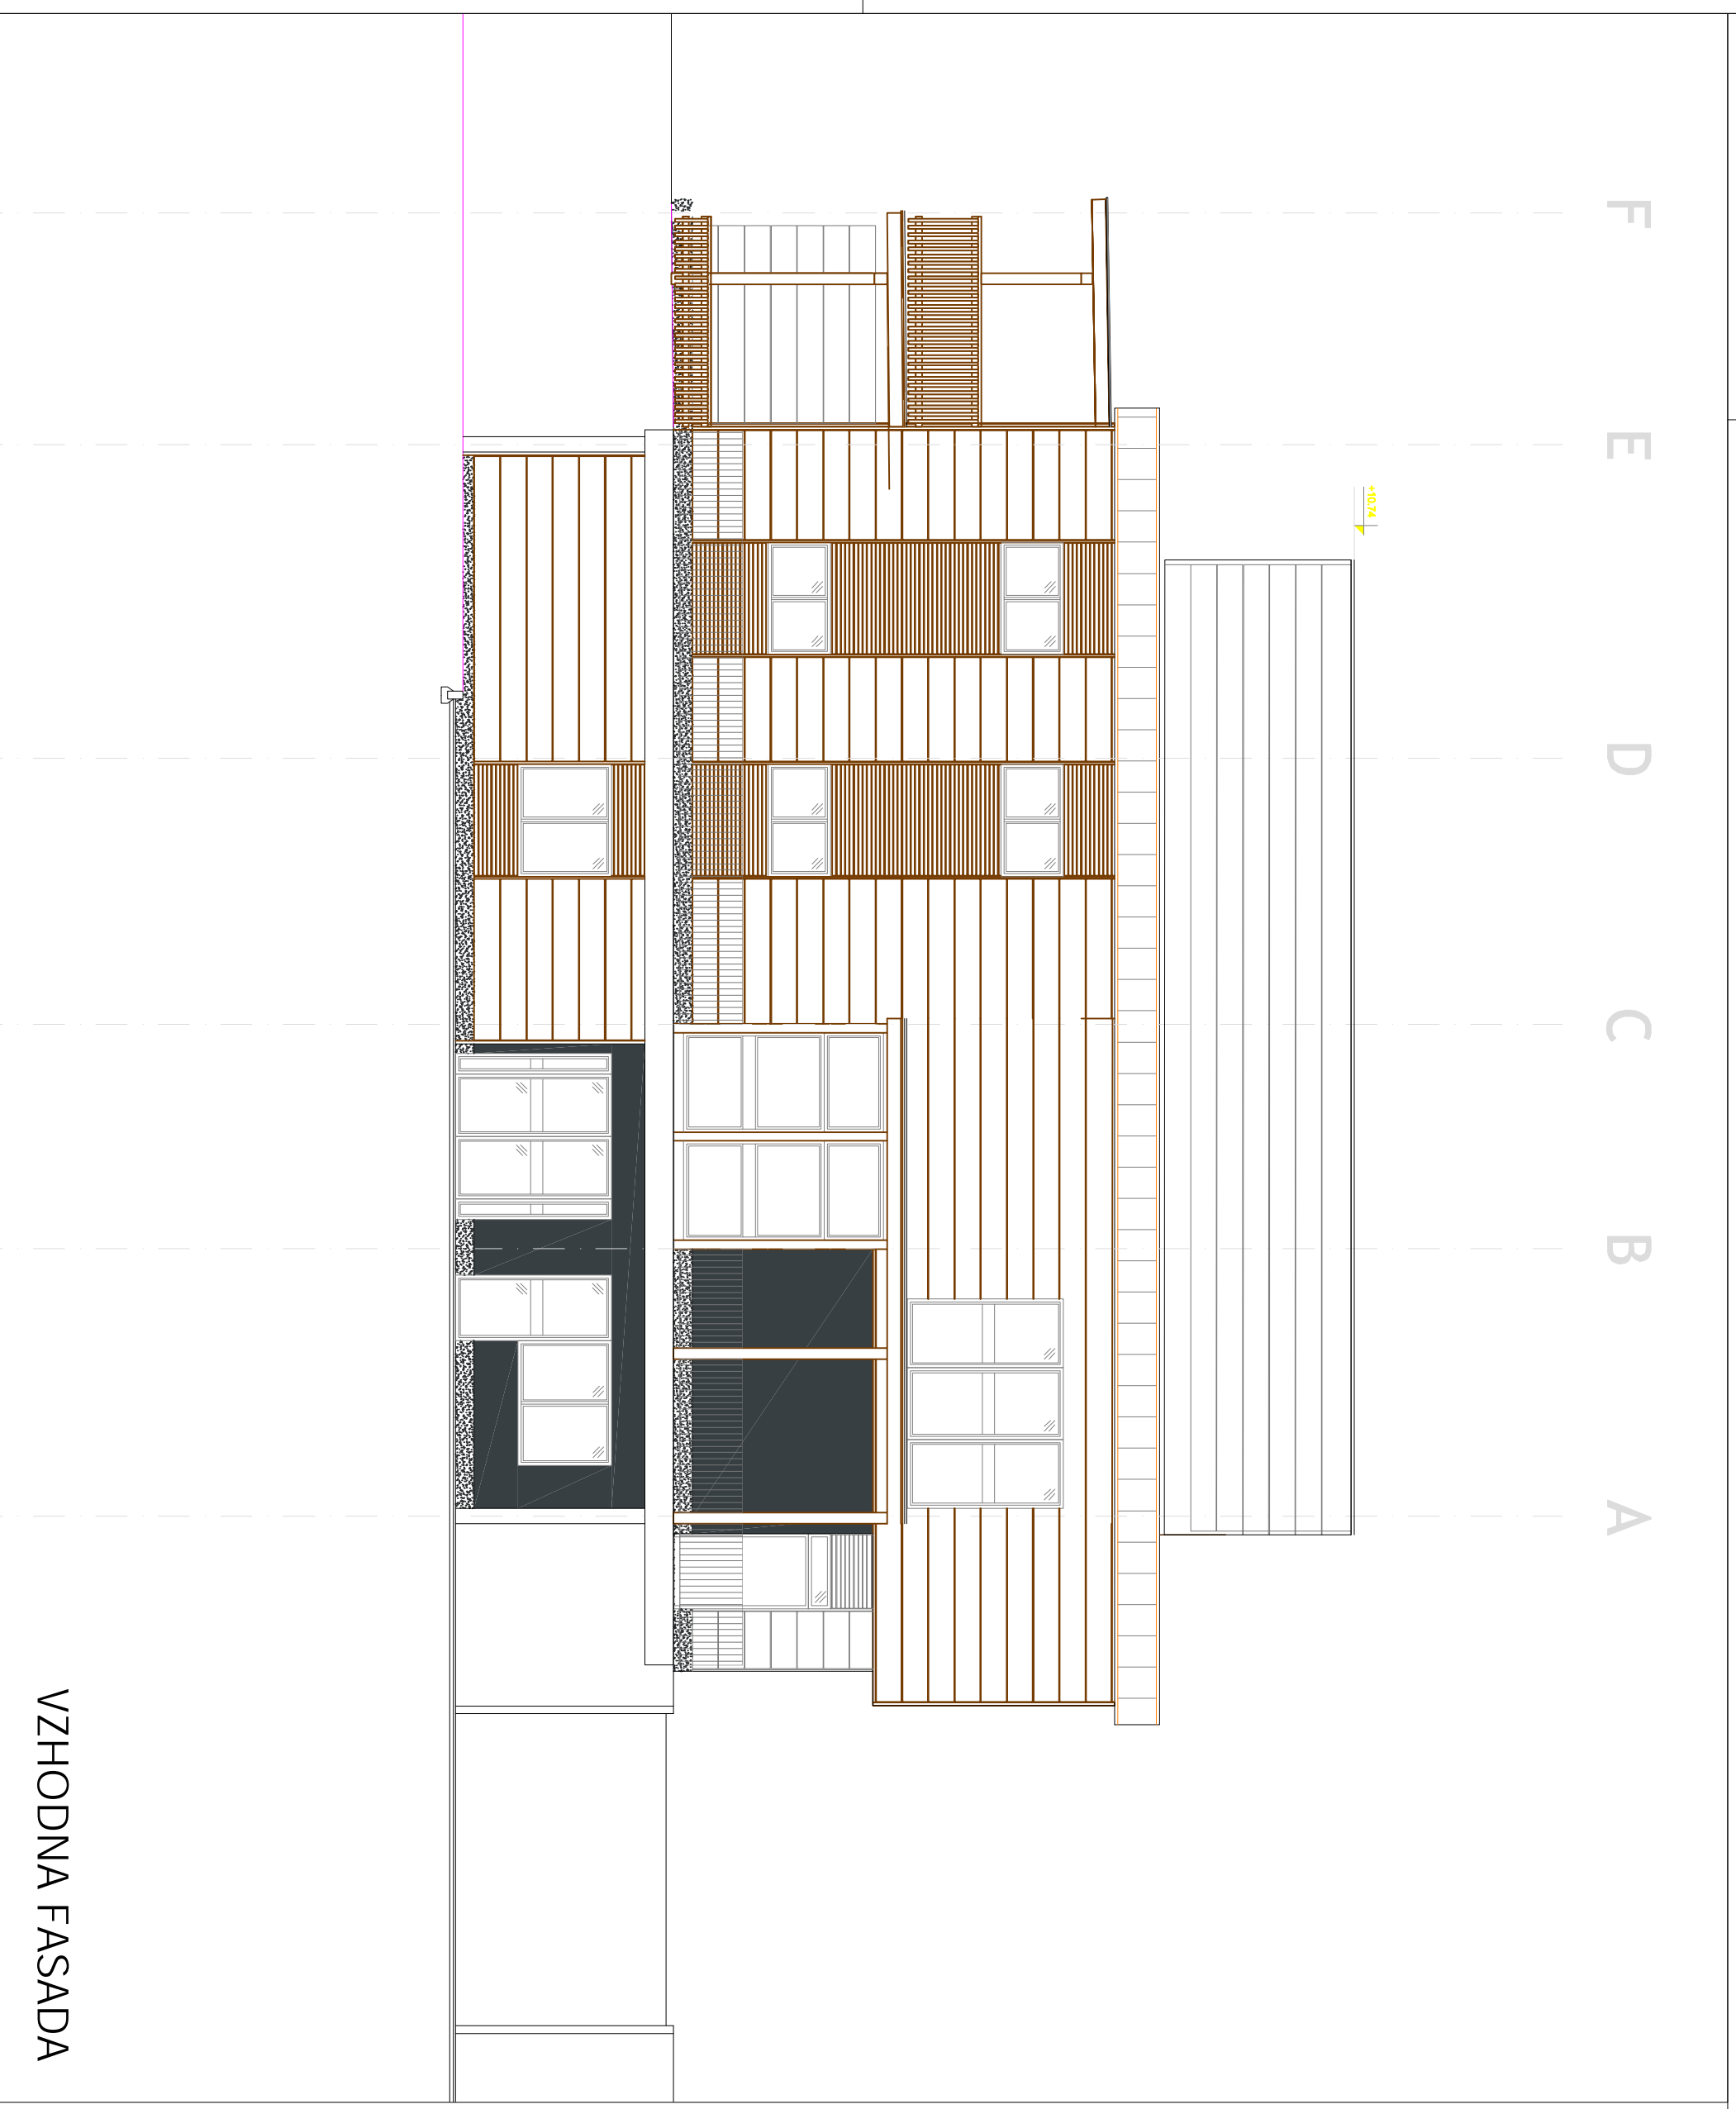

VZHODNA FASADA

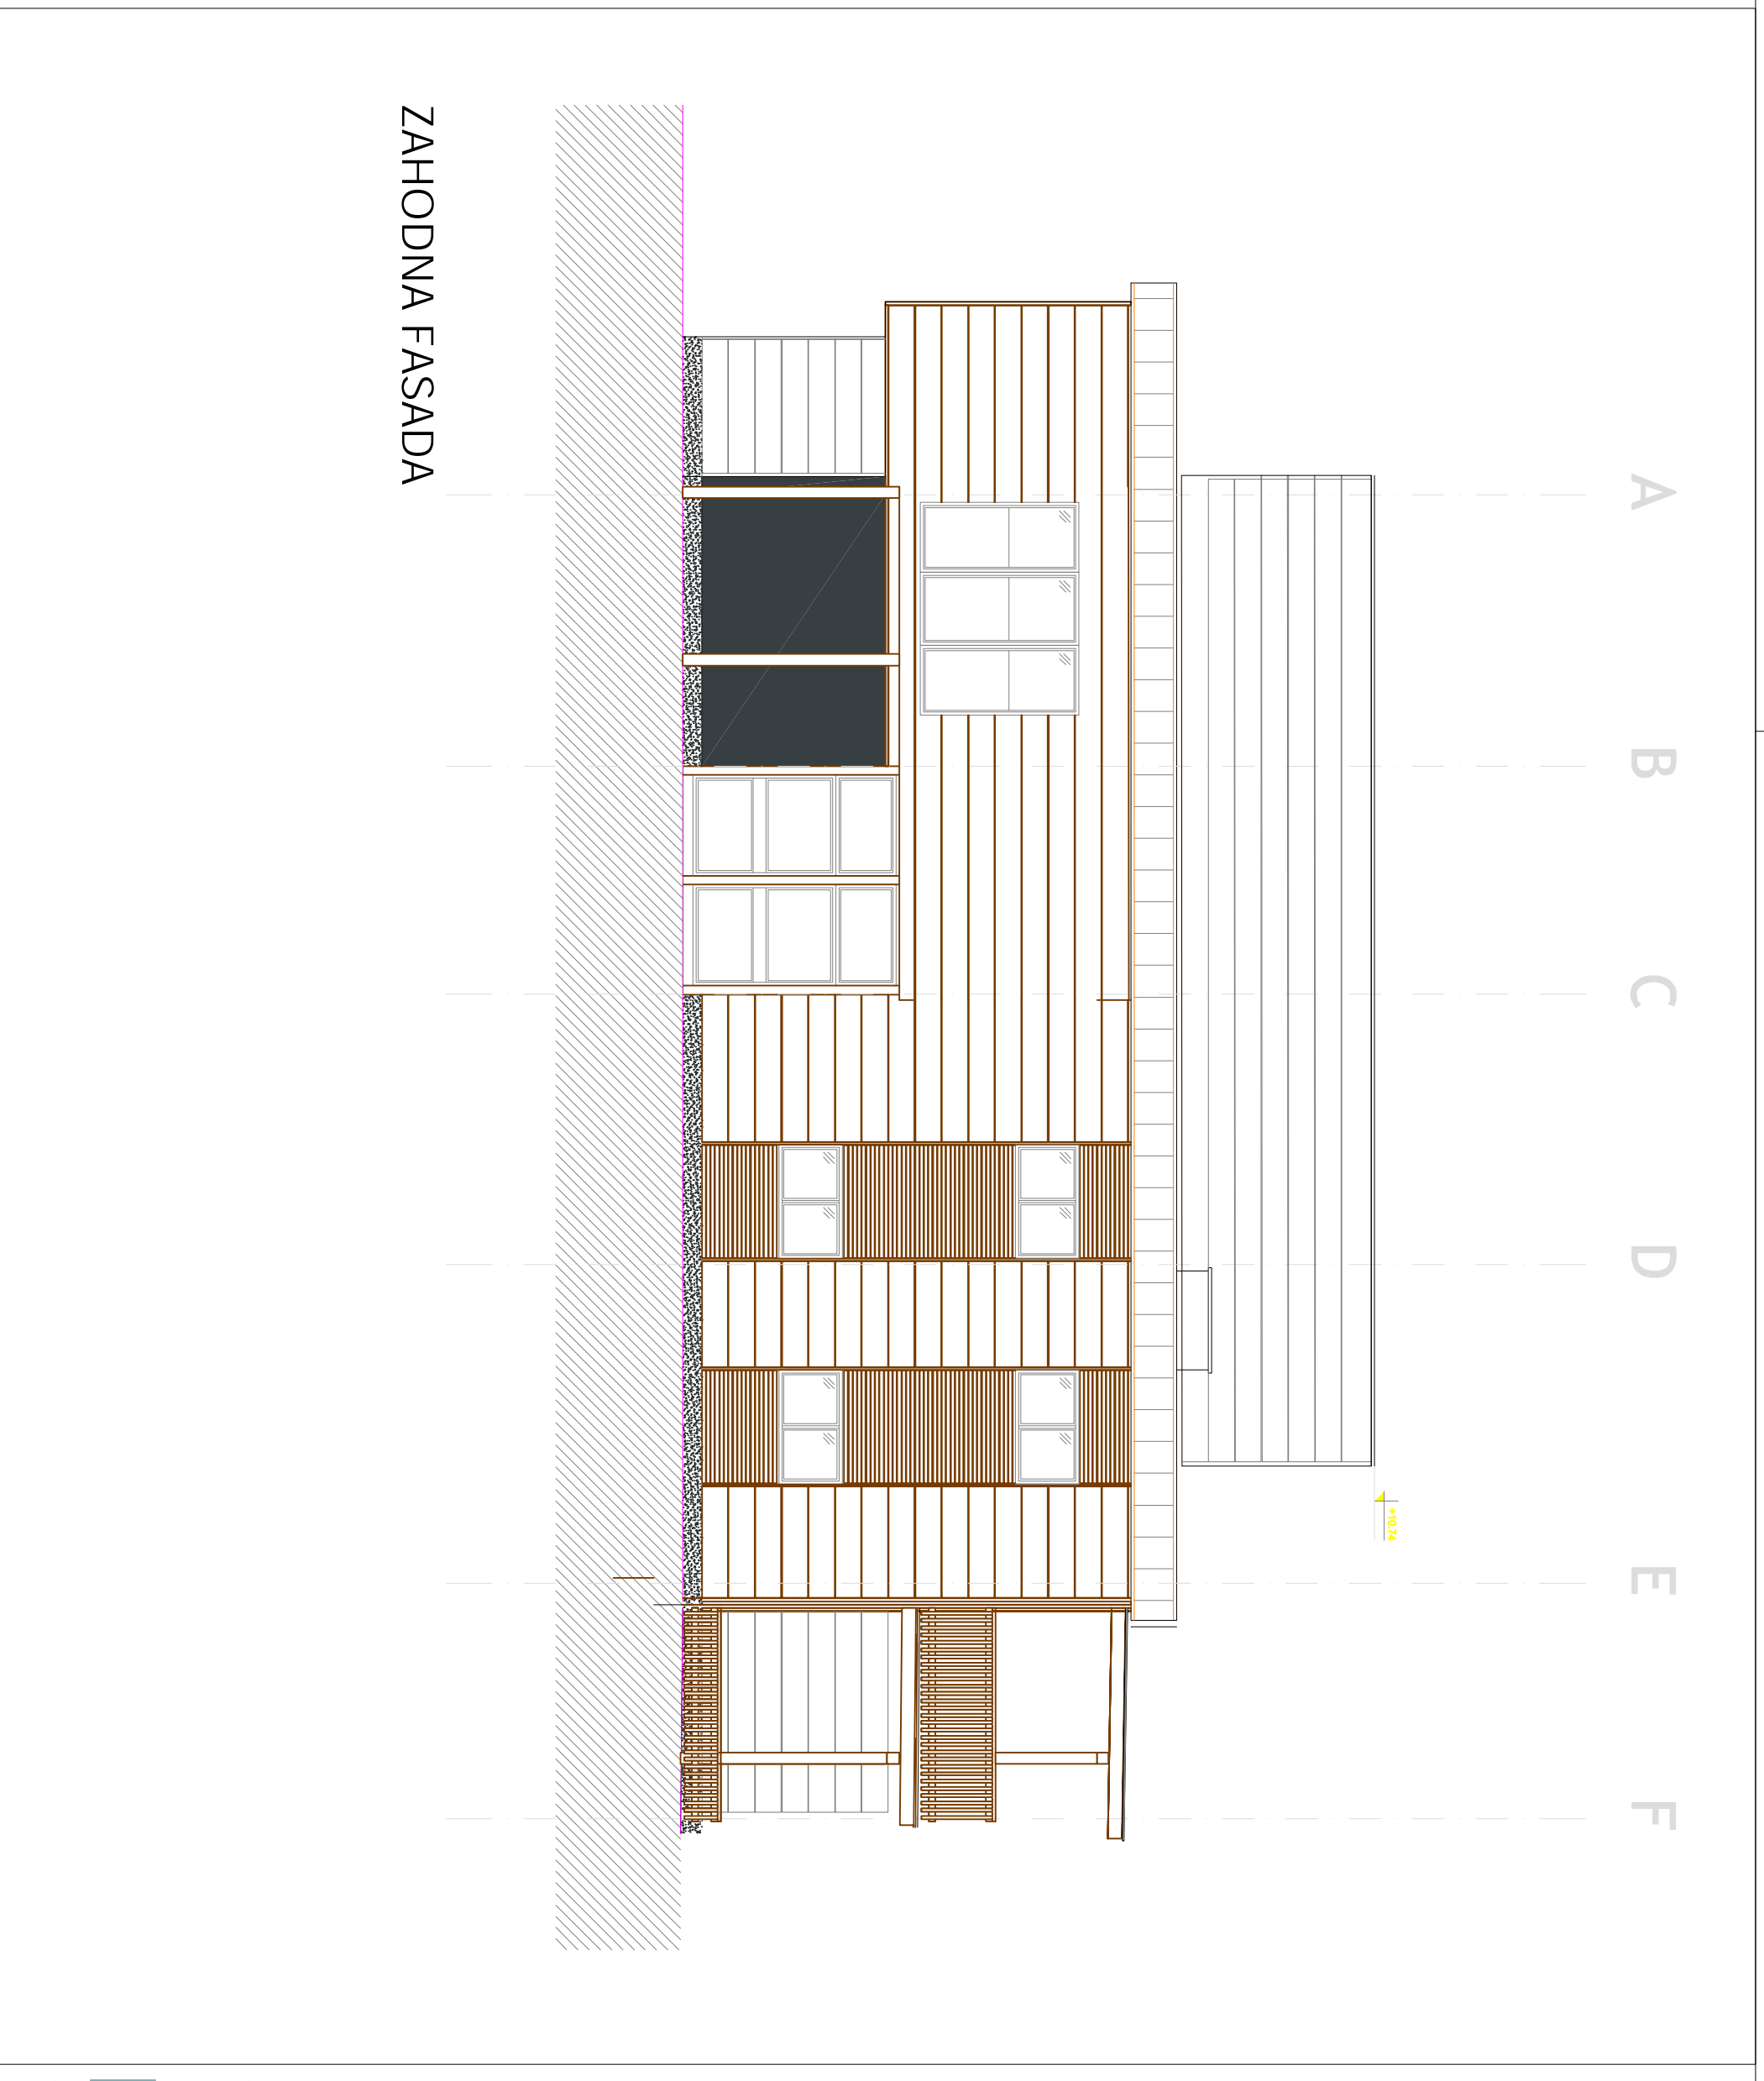


ZAHODNA FASADA

VZHODNA IN ZAHODNA FASADA M = 1:100

STUDIO OBLIK IN ARHITEKTURE  
[www.esplanada.si](http://www.esplanada.si) **ESPLANADA** d.o.o.

VRTEC ŠMARTNO PRI LITJI, IDEJNA ZASNOVA, APRIL 2020, LIST 09



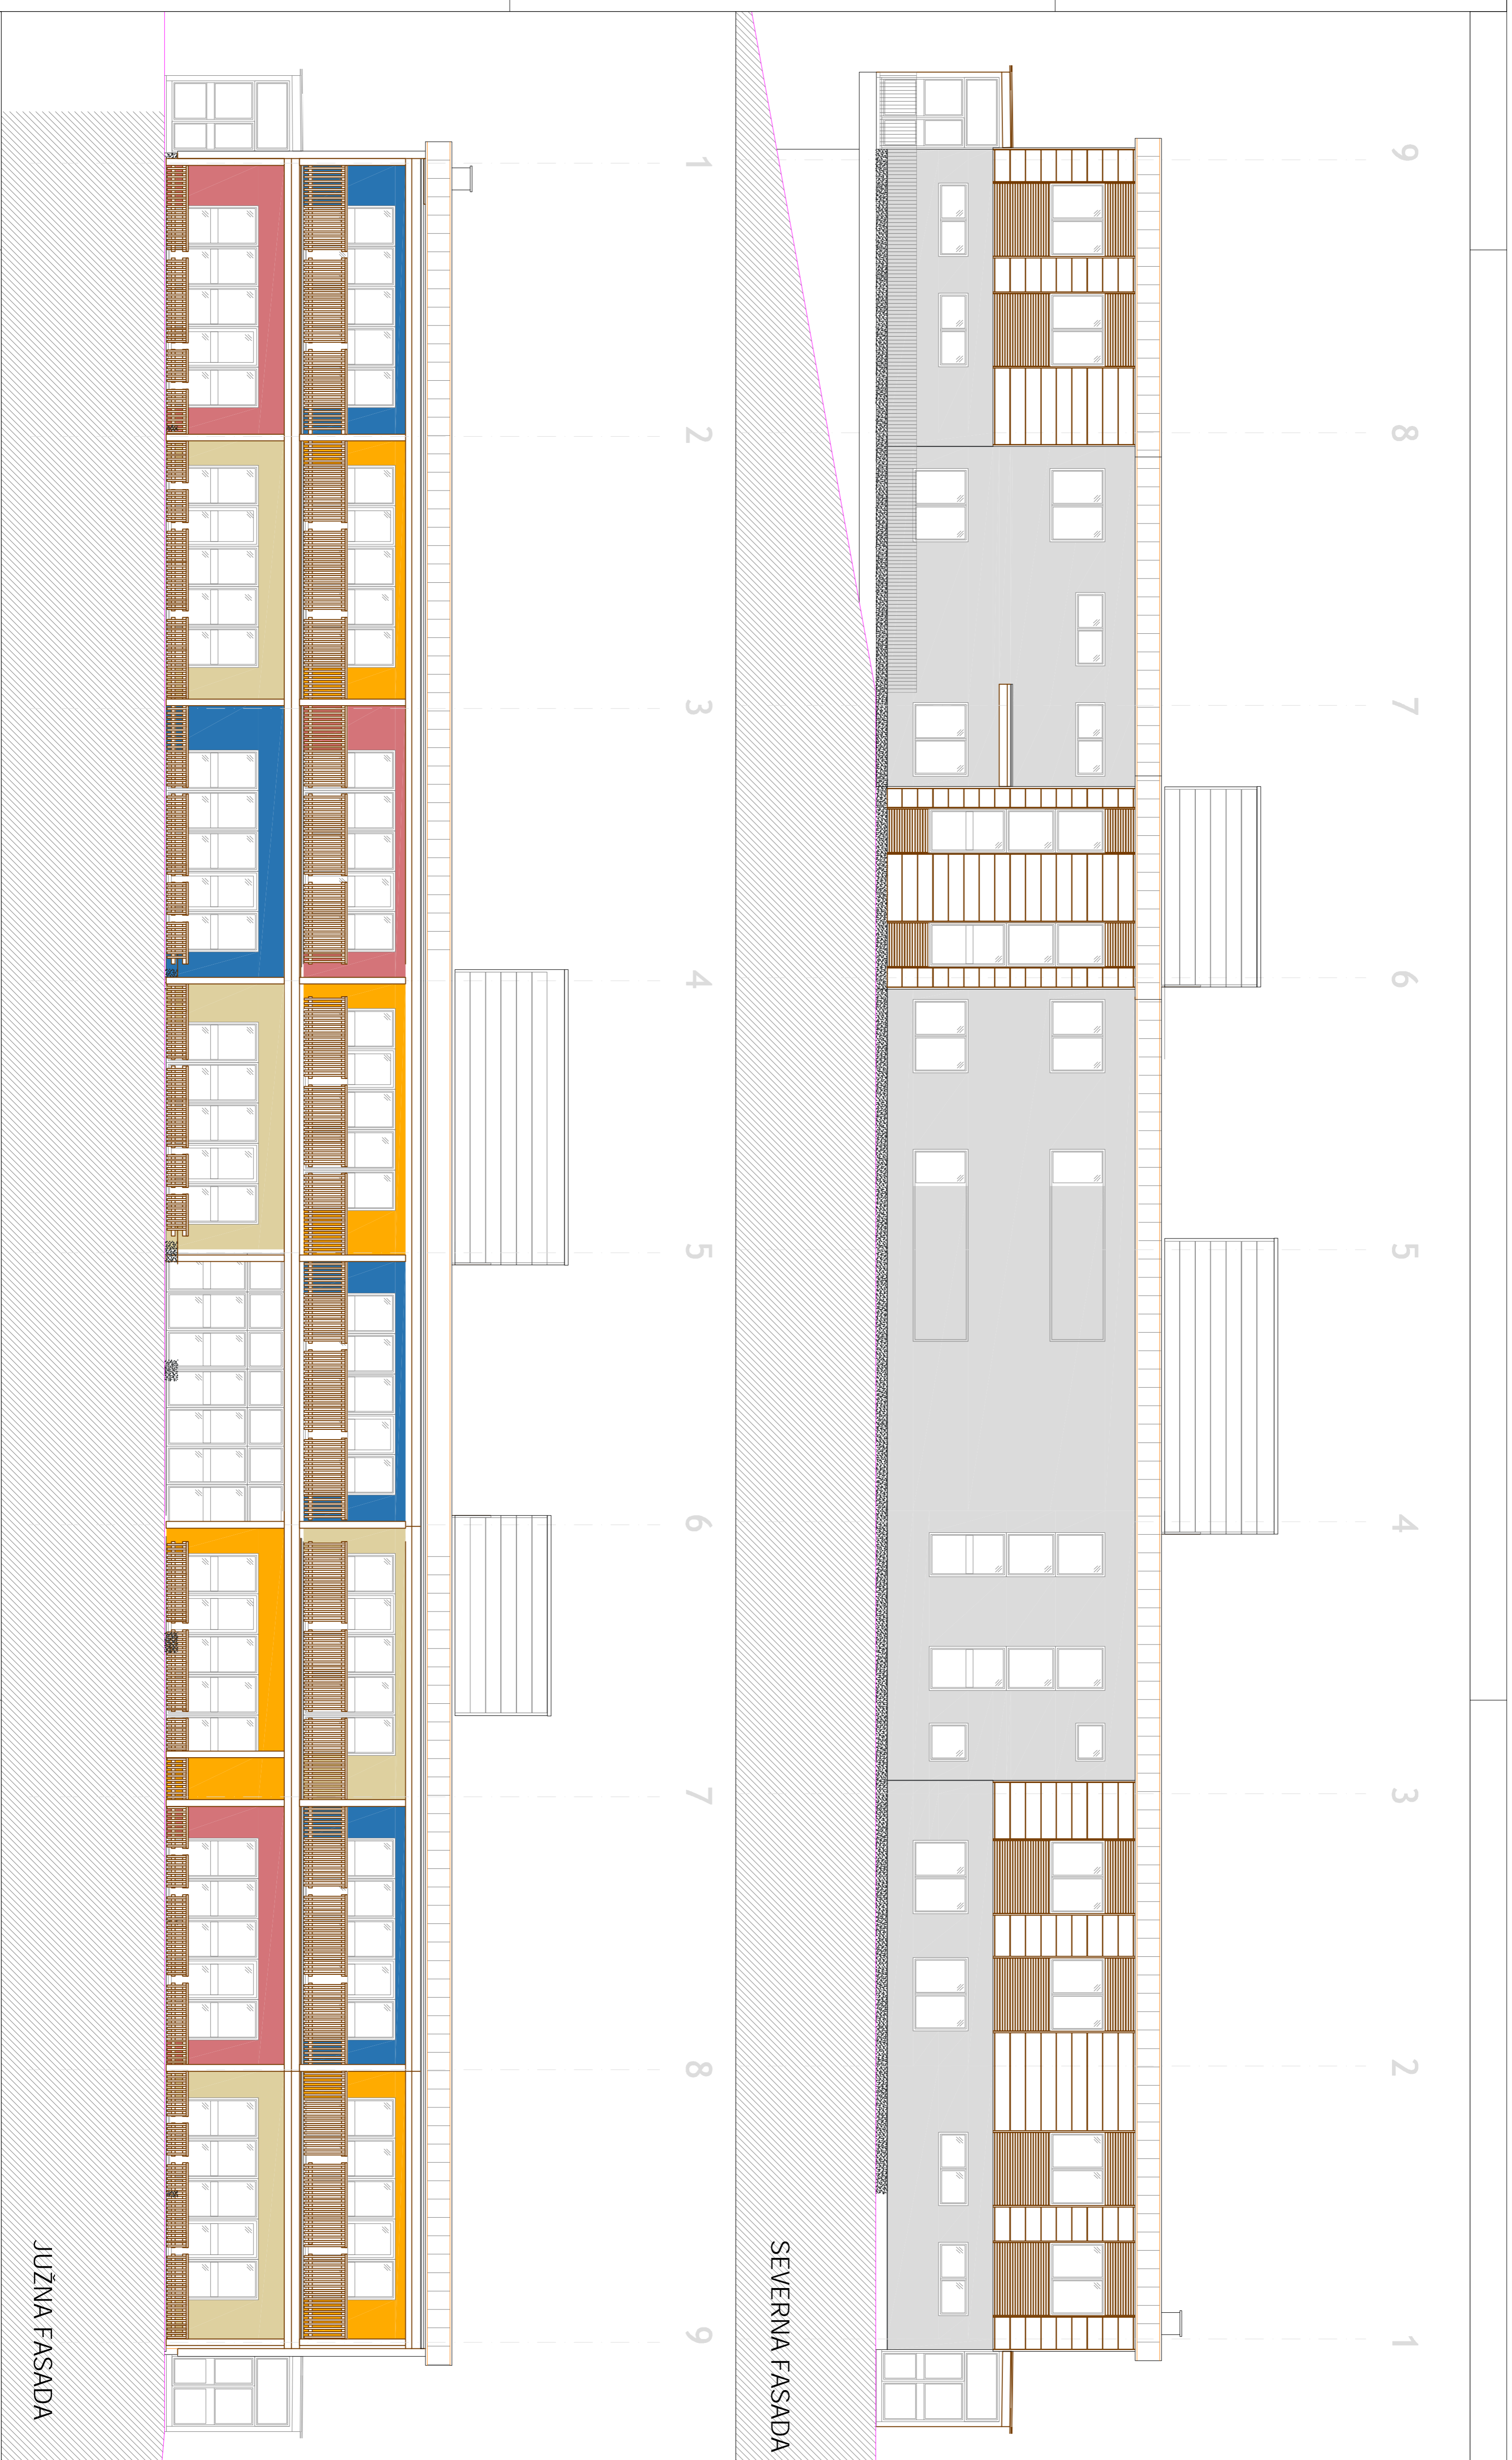

SEVERNA FASADA


JUŽNA FASADA

SEVERNA IN JUŽNA FASADA M = 1:100

STUDIO OBLIK IN ARHITEKTURE  
[www.esplanada.si](http://www.esplanada.si) **ESPLANADA** d.o.o.

VRTEC ŠMARTNO PRI LITJI, IDEJNA ZASNOVA, APRIL 2020, LIST 10



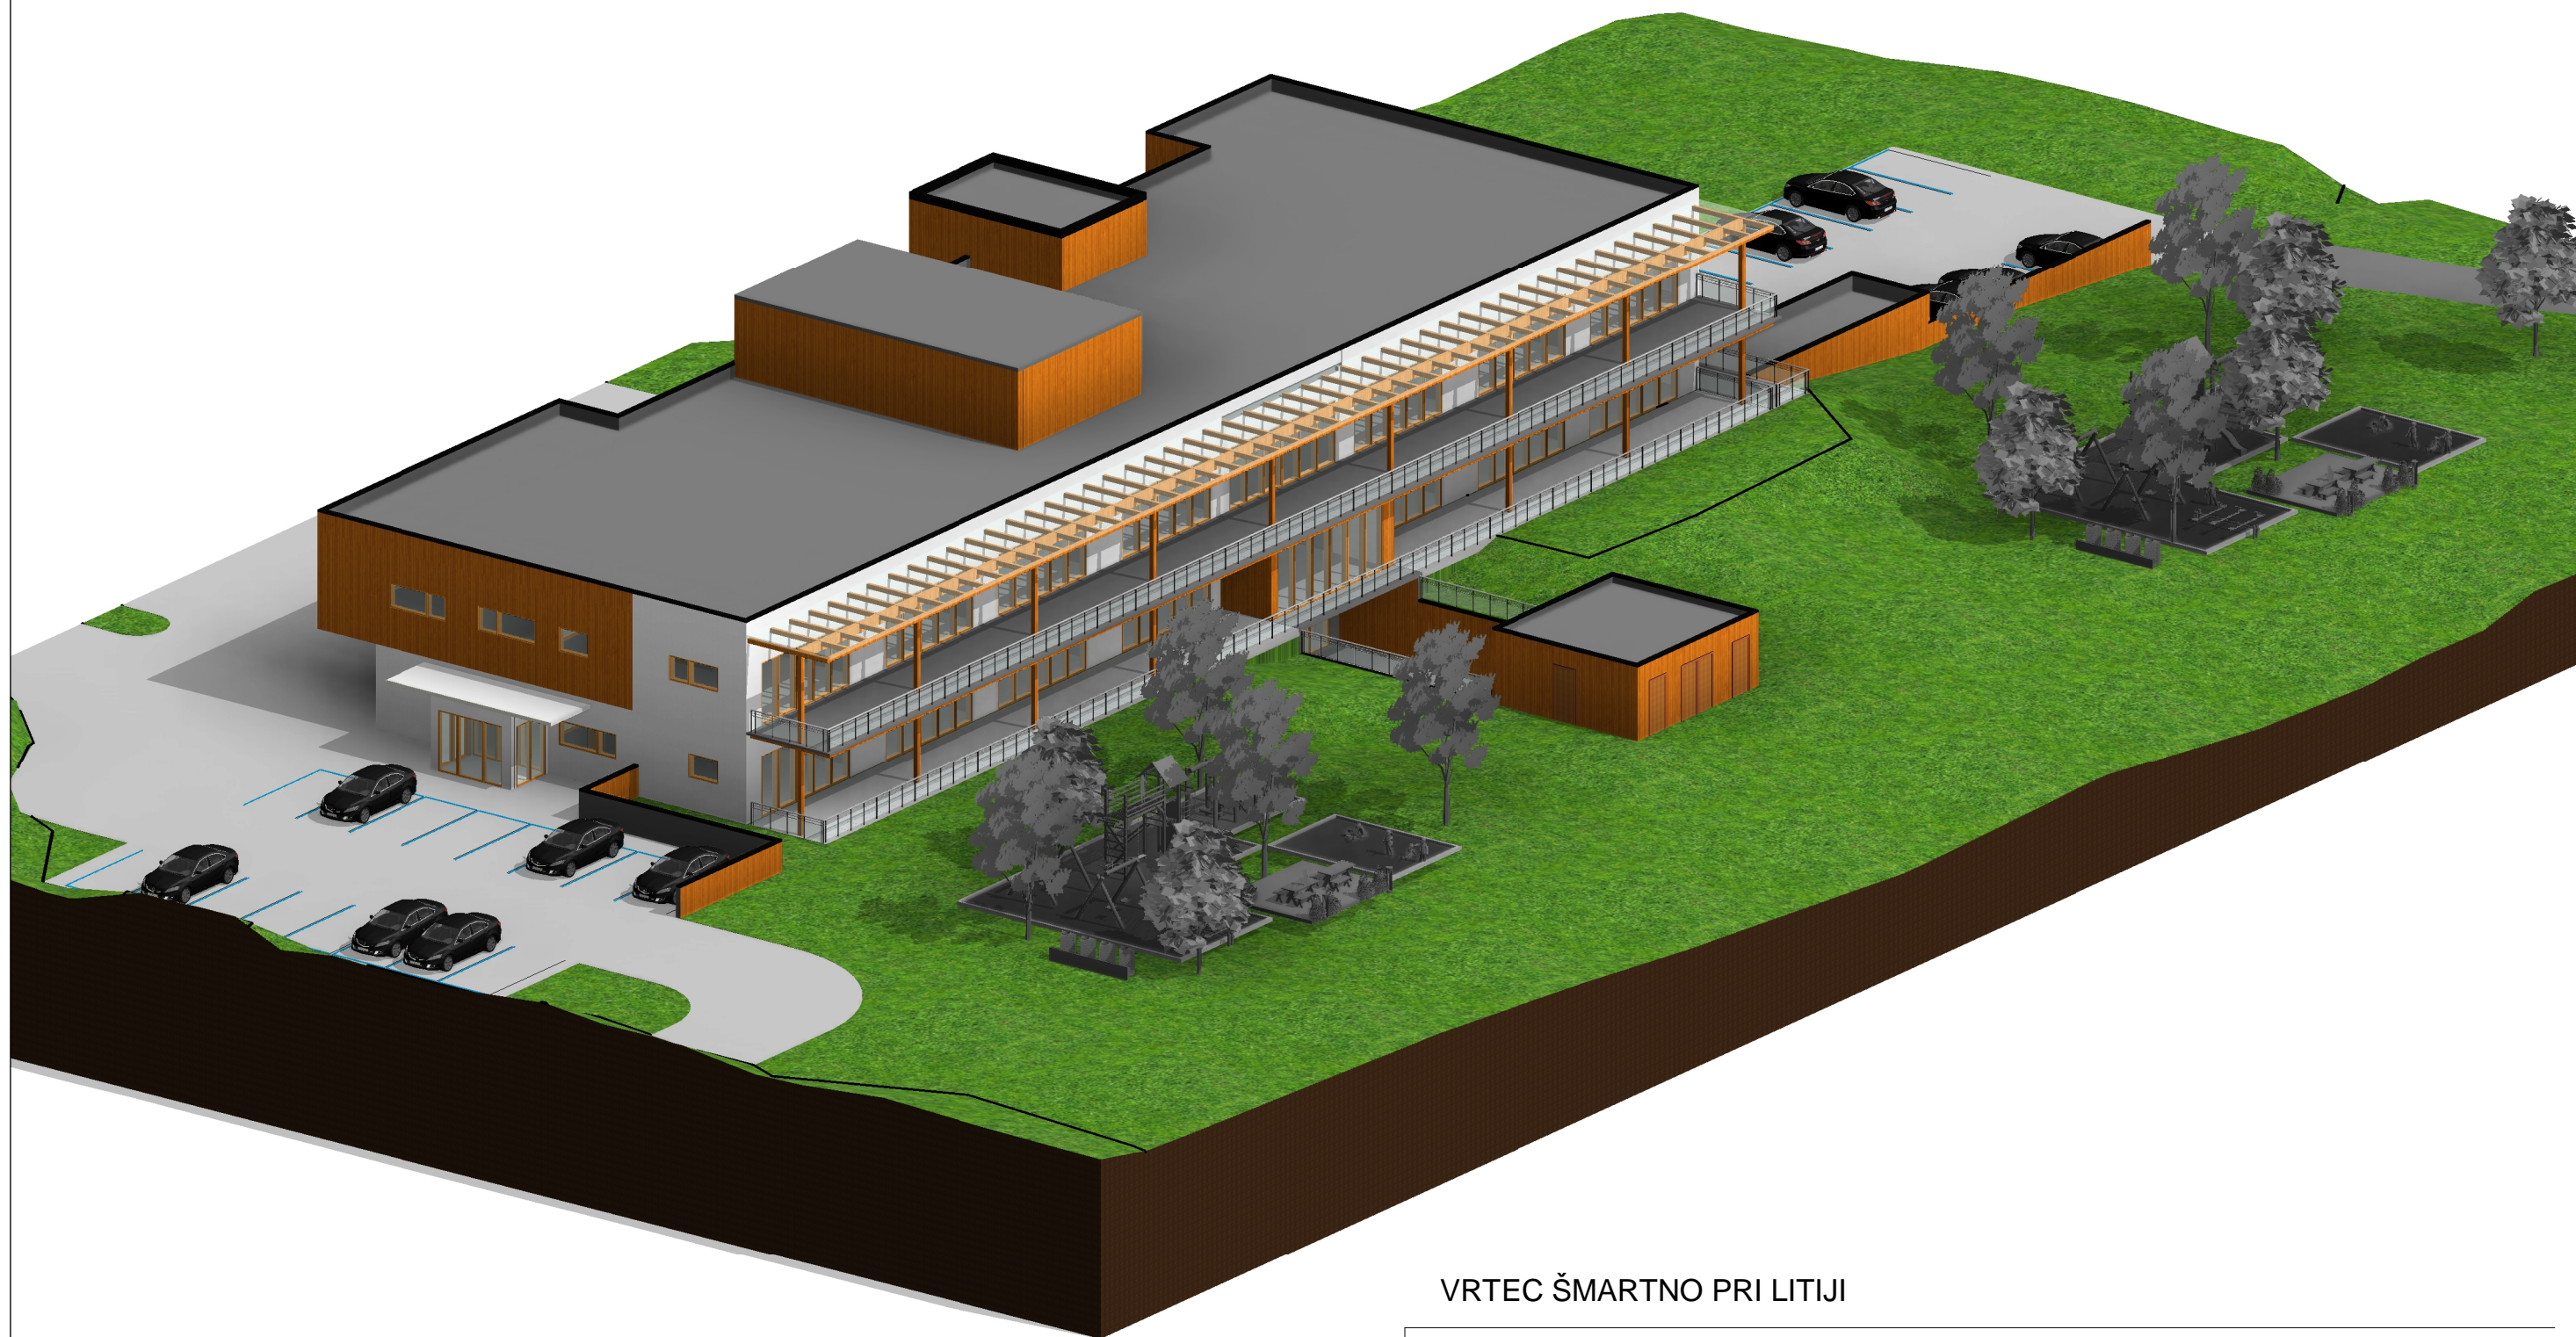

VRTEC ŠMARTNO PRI LITJI

STUDIO OBLIK IN ARHITEKTURE  
www.esplanada.si

ESPLANADA d.o.o.

8232 ŠENTRUPERT, Slovenska vas 8, SLOVENIJA  
T 08 20 50 589 / F 08 20 50 588 / Minfo@esplanada.si

Objekt:	VRTEC ŠMARTNO PRI LITJI			
Risba:	Pogled 2		Podpis.:	
Št. proj.: _	Faza: IZP	Merilo: M:	Datum: 5/2020	Št. risbe: A102

1

pogled 2






VRTEC ŠMARTNO PRI LITJI

1 pogled 1

STUDIO OBLIK IN ARHITEKTURE www.esplanada.si		ESPLANADA d.o.o. 8232 ŠENTRUPERT, Slovenska vas 8, SLOVENIJA T 08 20 50 589 / F 08 20 50 588 / Minfo@esplanada.si		
Objekt:	VRTEC ŠMARTNO PRI LITJI			
Risba:	Pogled 1	Podpis.:		
Št. proj.: _	Faza: IZP	Merilo: M:	Datum: 5/2020	Št. risbe: A104



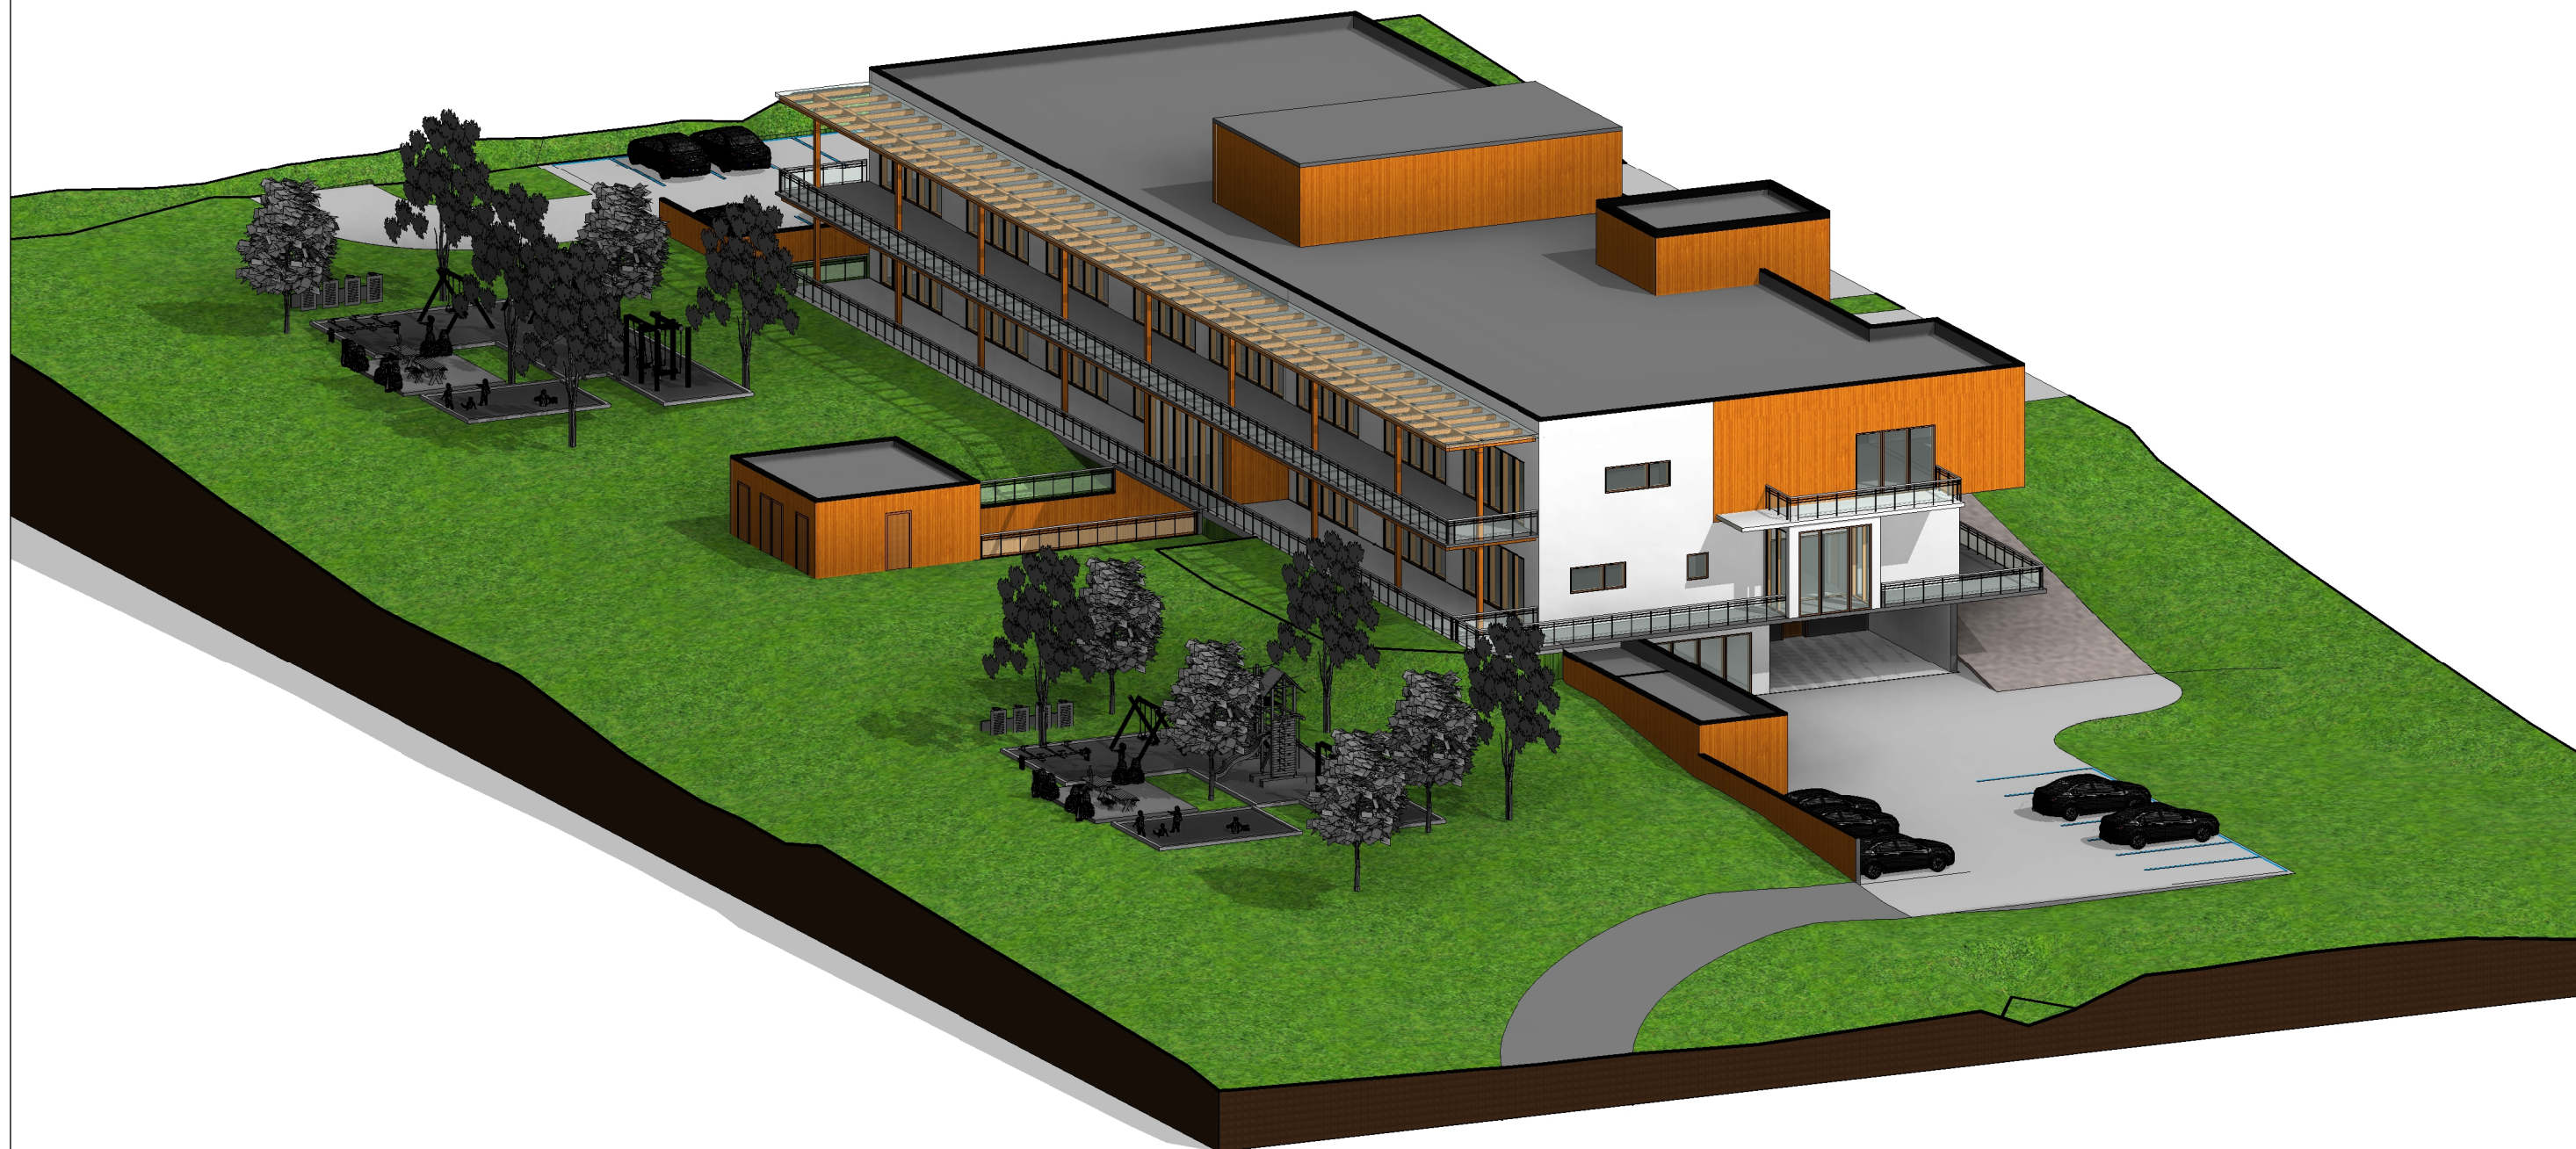

VRTEC ŠMARTNO PRI LITJI

STUDIO OBLIK IN ARHITEKTURE www.esplanada.si		ESPLANADA d.o.o. 8232 ŠENTRUPERT, Slovenska vas 8, SLOVENIJA T 08 20 50 589 / F 08 20 50 588 / Minfo@esplanada.si		
Objekt:	VRTEC ŠMARTNO PRI LITJI			
Risba:	pogled 3		Podpis.:	
Št. proj.: _	Faza: IZP	Merilo: M:	Datum: 5/2020	Št. risbe: A105

1 pogled 3





## VRTEC ŠMARTNO PRI LITJI

STUDIO OBLIK IN ARHITEKTURE  
www.esplanada.si

**ESPLANADA** d.o.o.


8232 ŠENTRUPERT, Slovenska vas 8, SLOVENIJA  
T 08 20 50 589 / F 08 20 50 588 / M info@esplanada.si

Objekt:	VRTEC ŠMARTNO PRI LITJI			
Risba:	pogled 4		Podpis.:	
Št. proj.: _	Faza: IZP	Merilo: M:	Datum: 5/2020	Št. risbe: A106

1

pogled 4



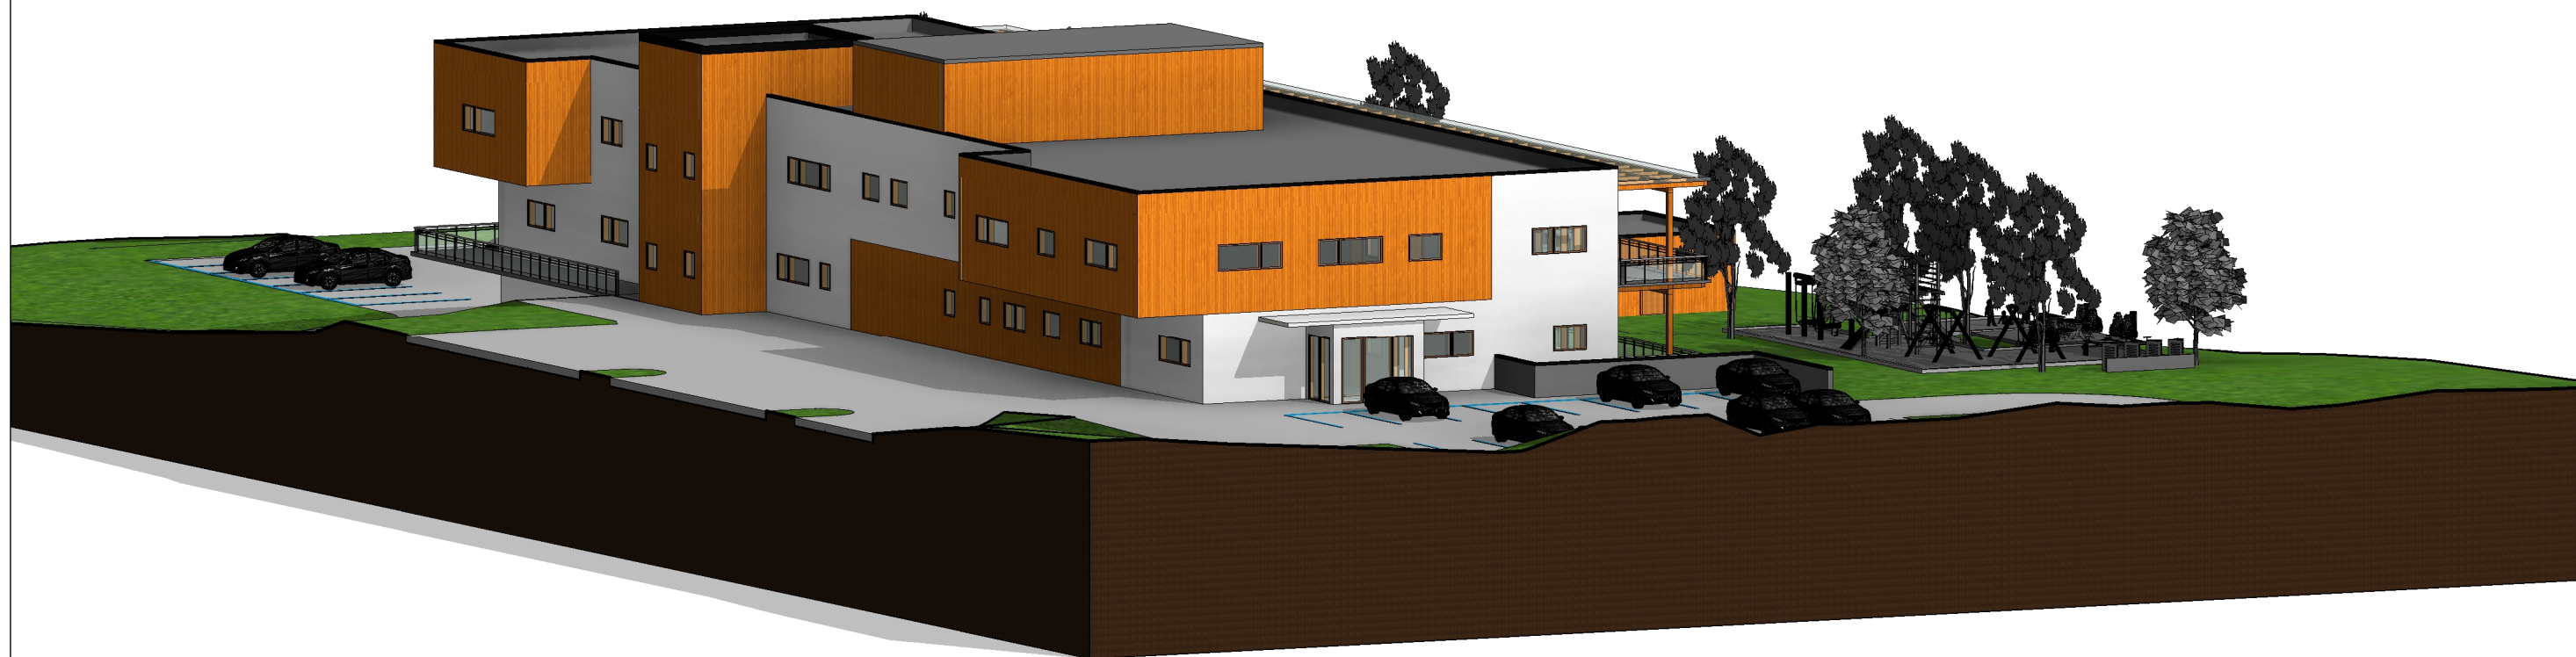

1

pogled 5

### VRTEC ŠMARTNO PRI LITJI

STUDIO OBLIK IN ARHITEKTURE <a href="http://www.esplanada.si">www.esplanada.si</a>		ESPLANADA d.o.o. 8232 ŠENTRUPERT, Slovenska vas 8, SLOVENIJA T 08 20 50 589 / F 08 20 50 588 / M <a href="mailto:info@esplanada.si">info@esplanada.si</a>		
Objekt:	VRTEC ŠMARTNO PRI LITJI			
Risba:	pogled 5		Podpis.:	
Št. proj.: _	Faza: IZP	Merilo: M:	Datum: 5/2020	Št. risbe: A107






VRTEC ŠMARTNO PRI LITJI

1

pogled 6

STUDIO OBLIK IN ARHITEKTURE www.esplanada.si		ESPLANADA d.o.o. 8232 ŠENTRUPERT, Slovenska vas 8, SLOVENIJA T 08 20 50 589 / F 08 20 50 588 / Minfo@esplanada.si		
Objekt:	VRTEC ŠMARTNO PRI LITJI			
Risba:	pogled 6		Podpis.:	
Št. proj.: _	Faza: IZP	Merilo: M:	Datum: 5/2020	St. risbe: A108



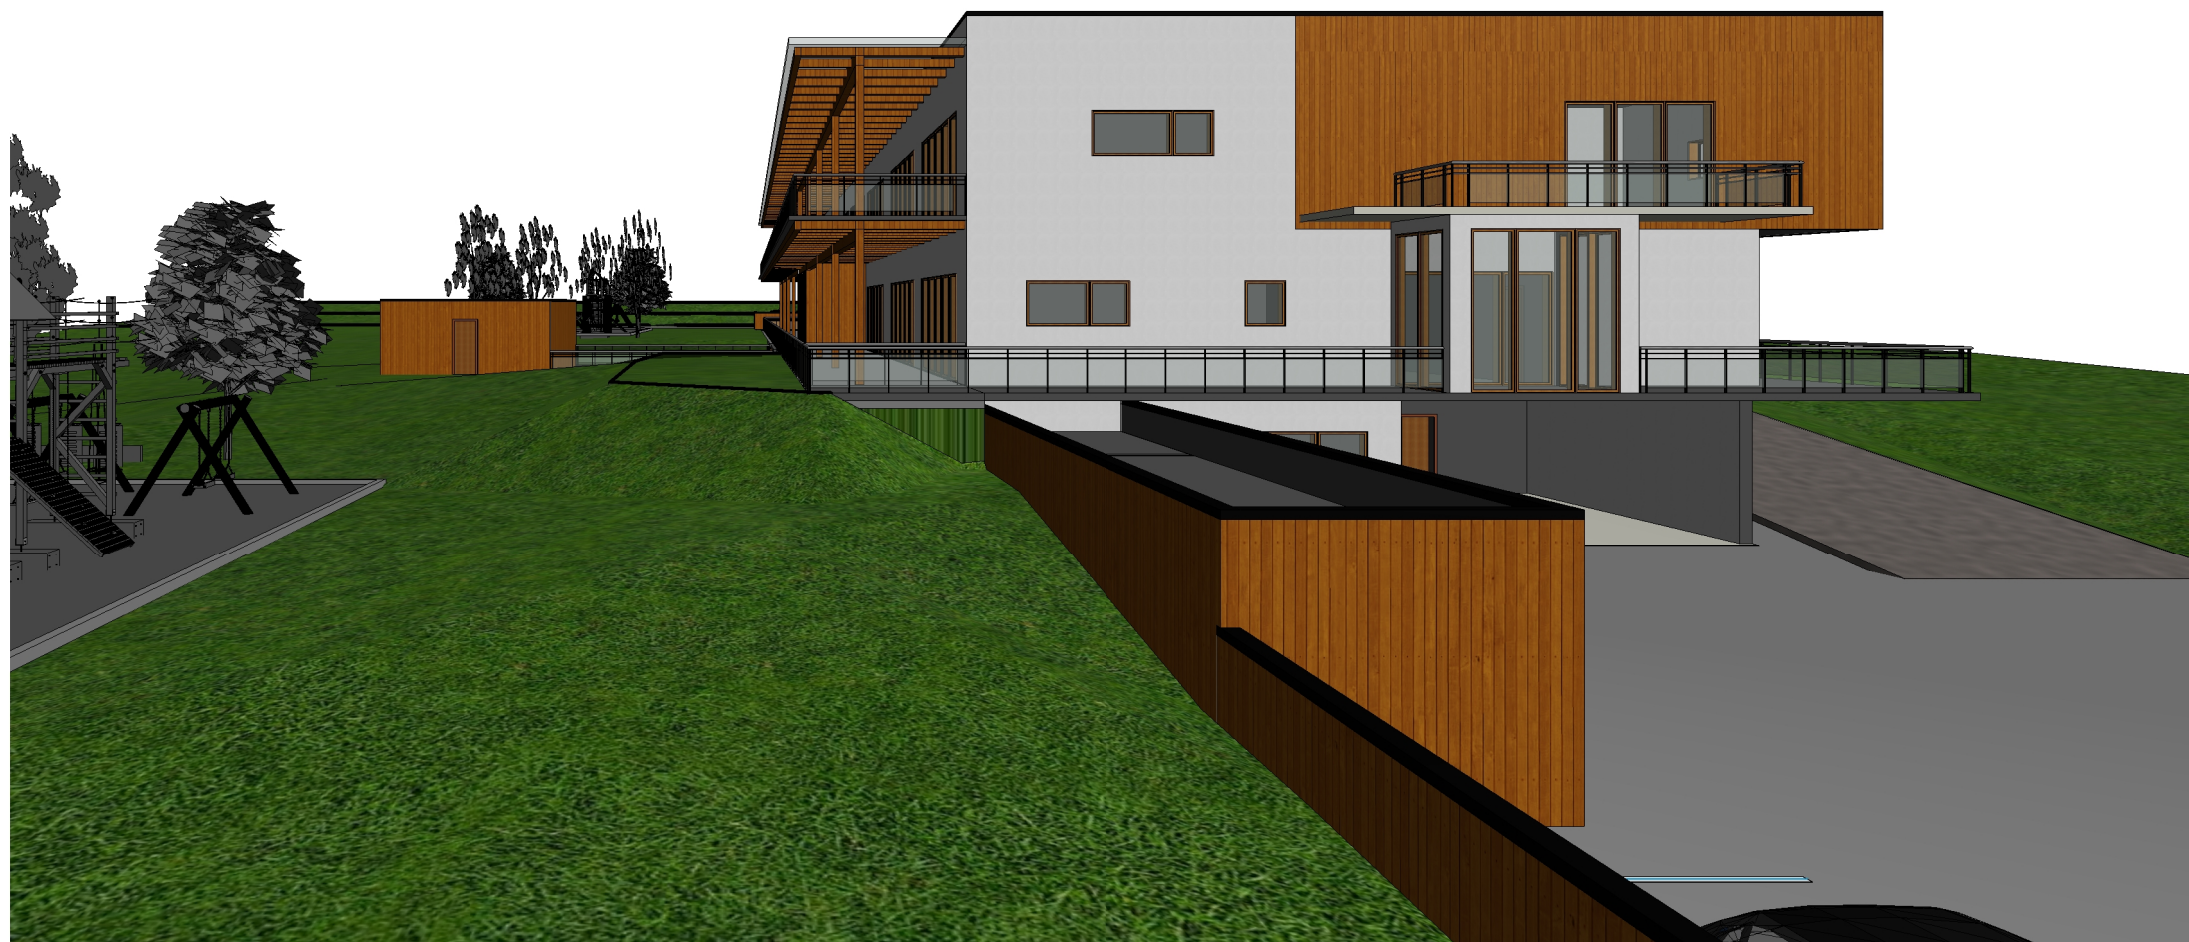

## VRTEC ŠMARTNO PRI LITJI

STUDIO OBLIK IN ARHITEKTURE  
www.esplanada.si

**ESPLANADA** d.o.o.

8232 ŠENTRUPERT, Slovenska vas 8, SLOVENIJA  
T 08 20 50 589 / F 08 20 50 588 / M info@esplanada.si

Objekt:	VRTEC ŠMARTNO PRI LITJI			
Risba:	pogled 7		Podpis.:	
Št. proj.: _	Faza: IZP	Merilo: M:	Datum: 5/2020	Št. risbe: A109

1 pogled 7





1 pogled 8

VRTEC ŠMARTNO PRI LITJI

STUDIO OBLIK IN ARHITEKTURE <a href="http://www.esplanada.si">www.esplanada.si</a>		<b>ESPLANADA</b> d.o.o. 8232 ŠENTRUPERT, Slovenska vas 8, SLOVENIJA T 08 20 50 589 / F 08 20 50 588 / M <a href="mailto:info@esplanada.si">info@esplanada.si</a>		
Objekt:	VRTEC ŠMARTNO PRI LITJI			
Risba:	pogled 8		Podpis.:	
Št. proj.: _	Faza: IZP	Merilo: M:	Datum: 5/2020	Št. risbe: A110





## VRTEC ŠMARTNO PRI LITJI

STUDIO OBLIK IN ARHITEKTURE  
www.esplanada.si

**ESPLANADA** d.o.o.

8232 ŠENTRUPERT, Slovenska vas 8, SLOVENIJA  
T 08 20 50 589 / F 08 20 50 588 / M info@esplanada.si

Objekt:	VRTEC ŠMARTNO PRI LITJI			
Risba:	pogled 9		Podpis.:	
Št. proj.: _	Faza: IZP	Merilo: M:	Datum: 5/2020	Št. risbe: A111

1

pogled 9