


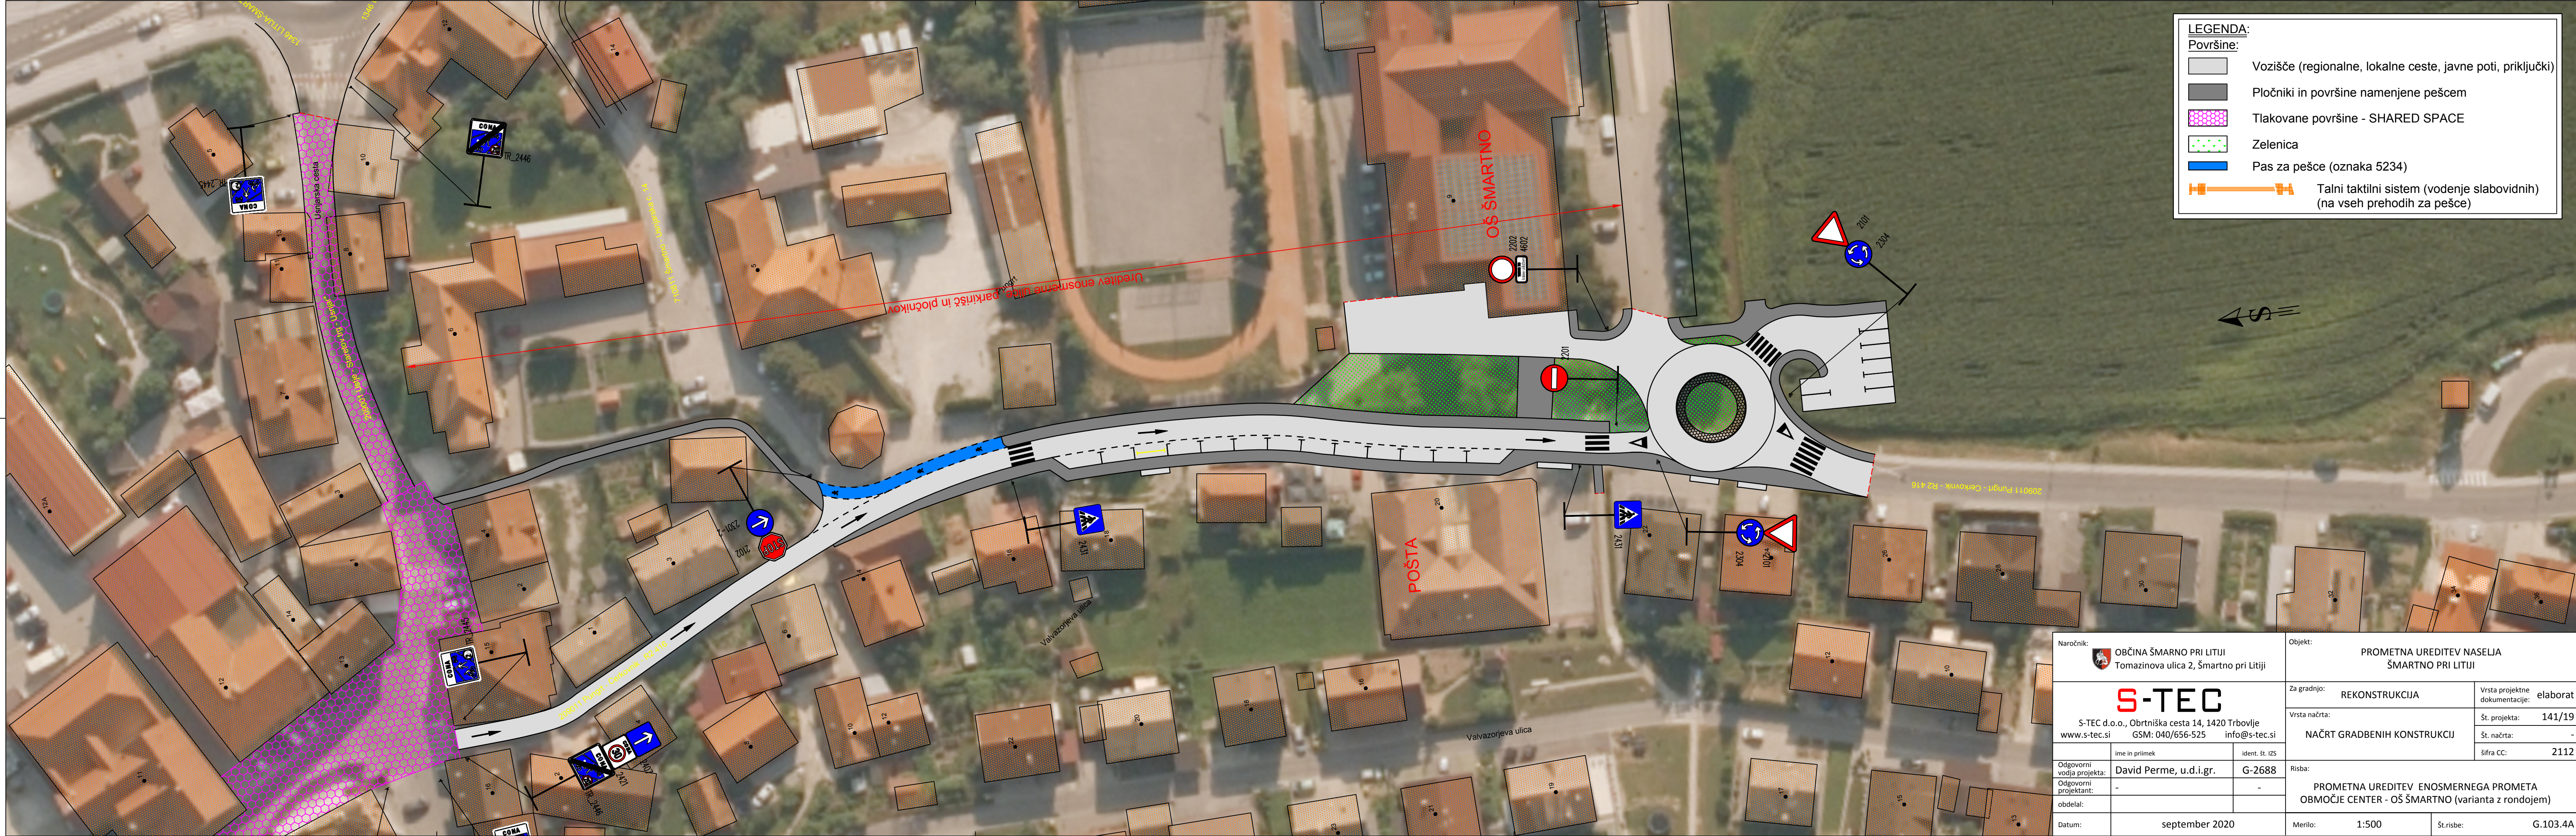

LEGENDA:
Površine:

- Vozišče (regionalne, lokalne ceste, javne poti, priključki)
- Pločniki in površine namenjene pešcem
- Tlakovane površine - SHARED SPACE
- Zelenica
- Pas za pešce (oznaka 5234)
- Talni taktilni sistem (vodenje slabovidnih) (na vseh prehodih za pešce)

Naročnik: OBČINA ŠMARTNO PRI LITIJU Tomazinova ulica 2, Šmartno pri Litiji		Objekt: PROMETNA UREDITEV NASELJA ŠMARTNO PRI LITIJU	
 S-TEC d.o.o., Obrtniška cesta 14, 1420 Trbovlje www.s-tec.si GSM: 040/656-525 info@s-tec.si		Za gradnjo: REKONSTRUKCIJA	Vrsta projektne dokumentacije: elaborat
		Vrsta načrta: NAČRT GRADBENIH KONSTRUKCIJ	Št. projekta: 141/19 Št. načrta: - Šifra CC: 2112
Odgovorni vodja projekta: David Perme, u.d.i.gr.	ident. št. IZS: G-2688	Risba: PROMETNA UREDITEV ENOSMERNEGA PROMETA OBMOČJE CENTER - OŠ ŠMARTNO (varianta z rondojem)	
Odgovorni projektant: -	-		
obdelal:			
Datum: september 2020	Merilo: 1:500	Št. risbe: G.103.4A	