


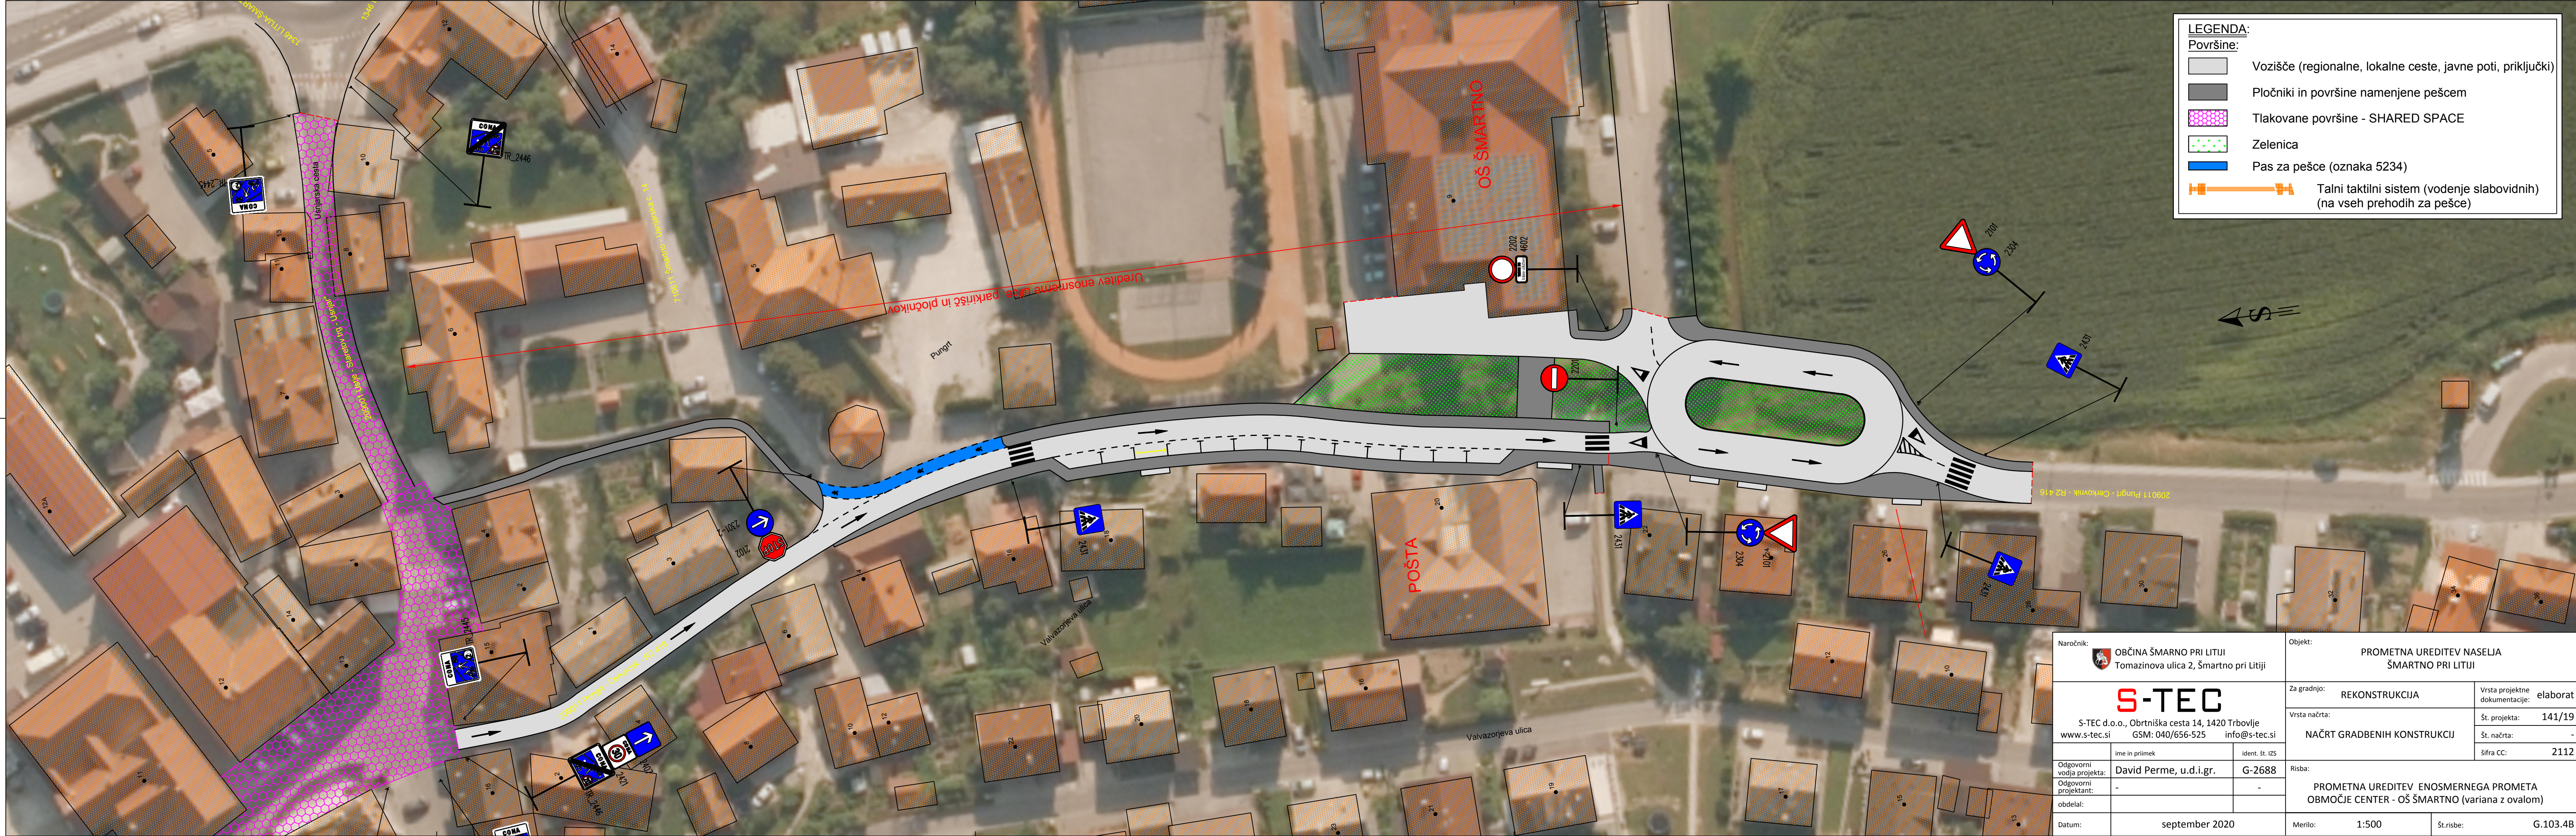

LEGENDA:
Površine:

- Vozišče (regionalne, lokalne ceste, javne poti, priključki)
- Pločniki in površine namenjene pešcem
- Tlakovane površine - SHARED SPACE
- Zelenica
- Pas za pešce (oznaka 5234)
- Talni taktilni sistem (vodenje slabovidnih) (na vseh prehodih za pešce)

Naročnik: OBČINA ŠMARTNO PRI LITJI Tomazinova ulica 2, Šmartno pri Litiji		Objekt: PROMETNA UREDITEV NASELJA ŠMARTNO PRI LITJI	
Za gradnjo: REKONSTRUKCIJA		Vrsta projektne dokumentacije: elaborat	
Vrsta načrta: NAČRT GRADBENIH KONSTRUKCIJ		Št. projekta: 141/19	
		Št. načrta: -	
		Šifra CC: 2112	
Risba: PROMETNA UREDITEV ENOSMERNEGA PROMETA OBMOČJE CENTER - OŠ ŠMARTNO (variana z ovalom)			
Datum: september 2020		Merilo: 1:500	
		Št. risbe: G.103.4B	