


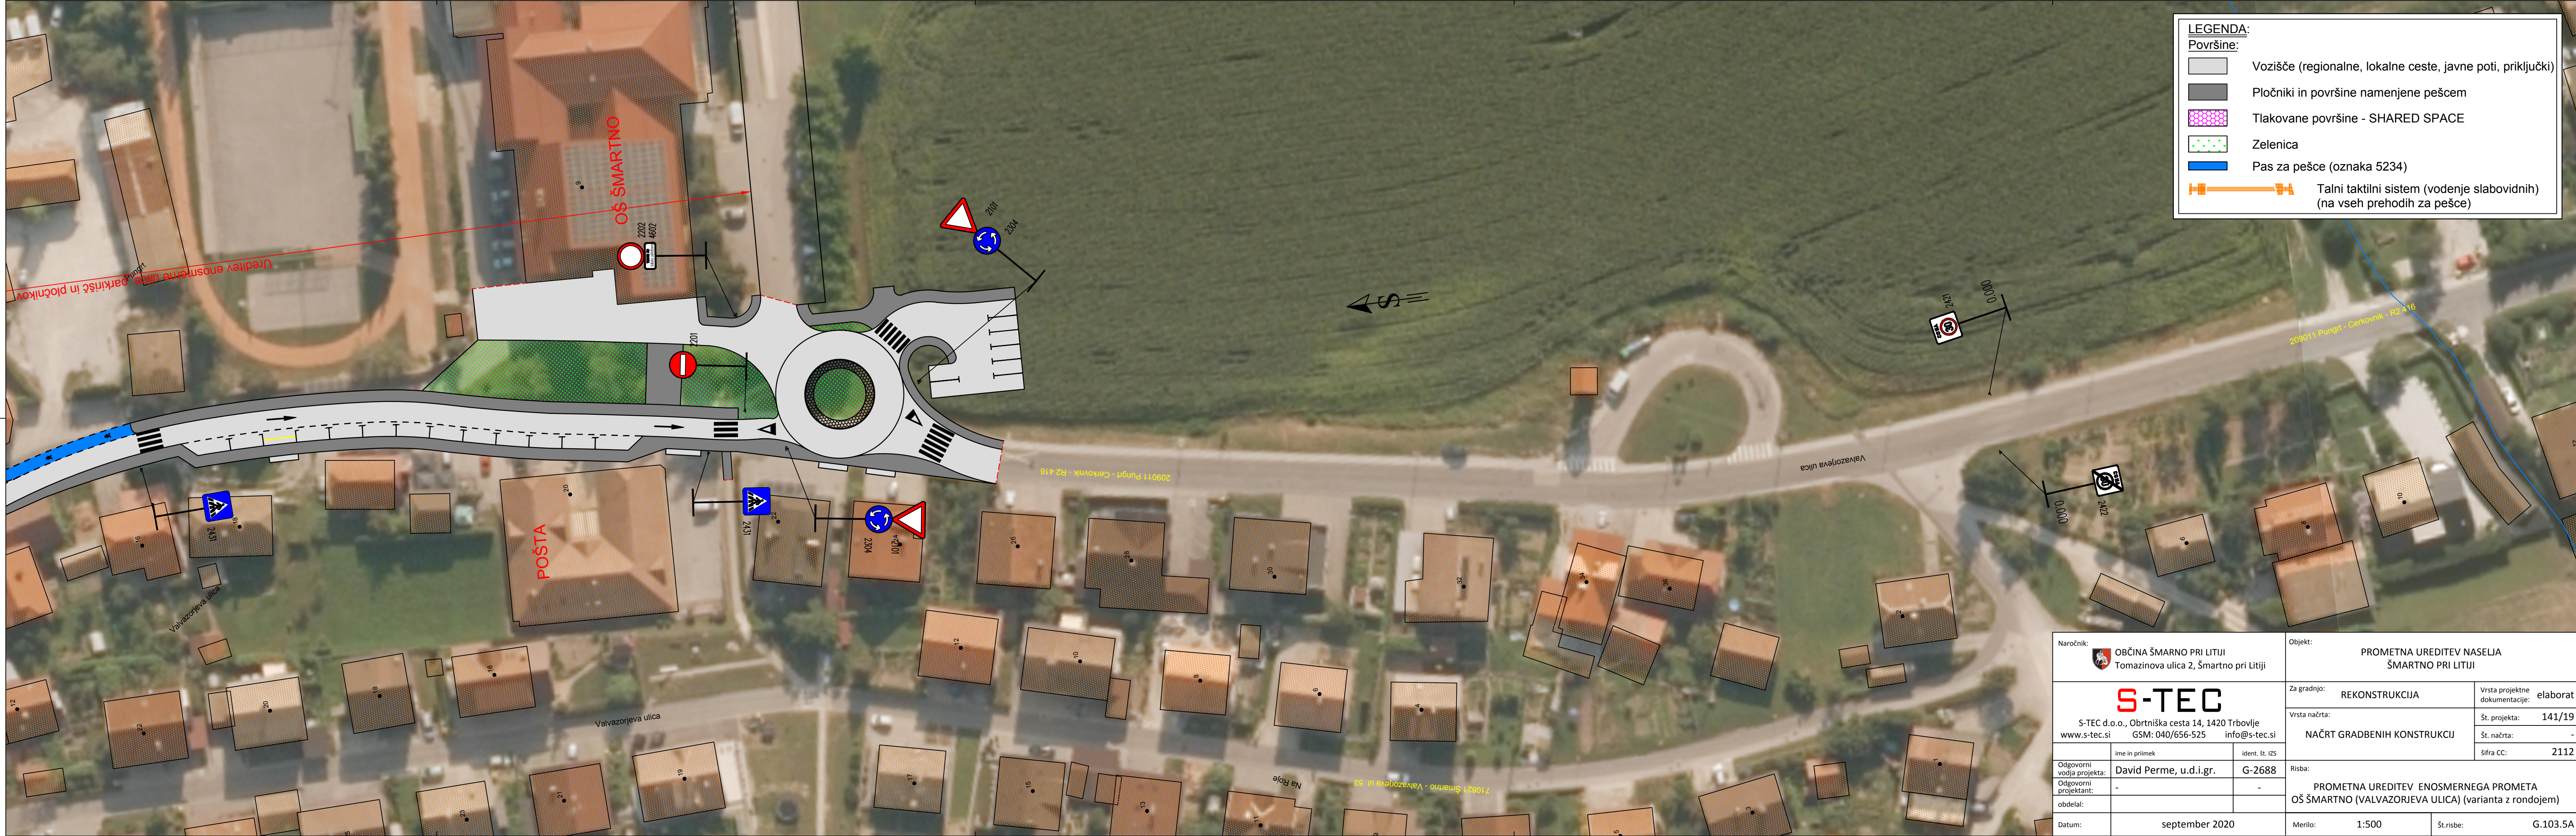

LEGENDA:

Površine:

Vozišče (regionalne, lokalne ceste, javne poti, priključki)

Pločniki in površine namenjene pešcem

Tlakovane površine - SHARED SPACE

Zelenica

Pas za pešce (oznaka 5234)

Talni taktilni sistem (vodenje slabovidnih)
(na vseh prehodih za pešce)

Naročnik:  OBČINA ŠMARTNO PRI LITIJU Tomazinova ulica 2, Šmartno pri Litiji		Objekt: PROMETNA UREDITEV NASELJA ŠMARTNO PRI LITIJU	
 S-TEC d.o.o., Obrtniška cesta 14, 1420 Trbovlje www.s-tec.si GSM: 040/656-525 info@s-tec.si		Za gradnjo: REKONSTRUKCIJA	Vrsta projektne dokumentacije: elaborat
		Vrsta načrta: NAČRT GRADBENIH KONSTRUKCIJ	Št. projekta: 141/19 Št. načrta: - Šifra CC: 2112
Odgovorni vodja projekta: David Perme, u.d.i.gr.	ident. št. IZS: G-2688	Risba: PROMETNA UREDITEV ENOSMERNEGA PROMETA OŠ ŠMARTNO (VALVAZORJEVA ULICA) (varianta z rondojem)	
Odgovorni projektant: -	-		
obdelal:			
Datum: september 2020	Merilo: 1:500	Št. risbe: G.103.5A	