


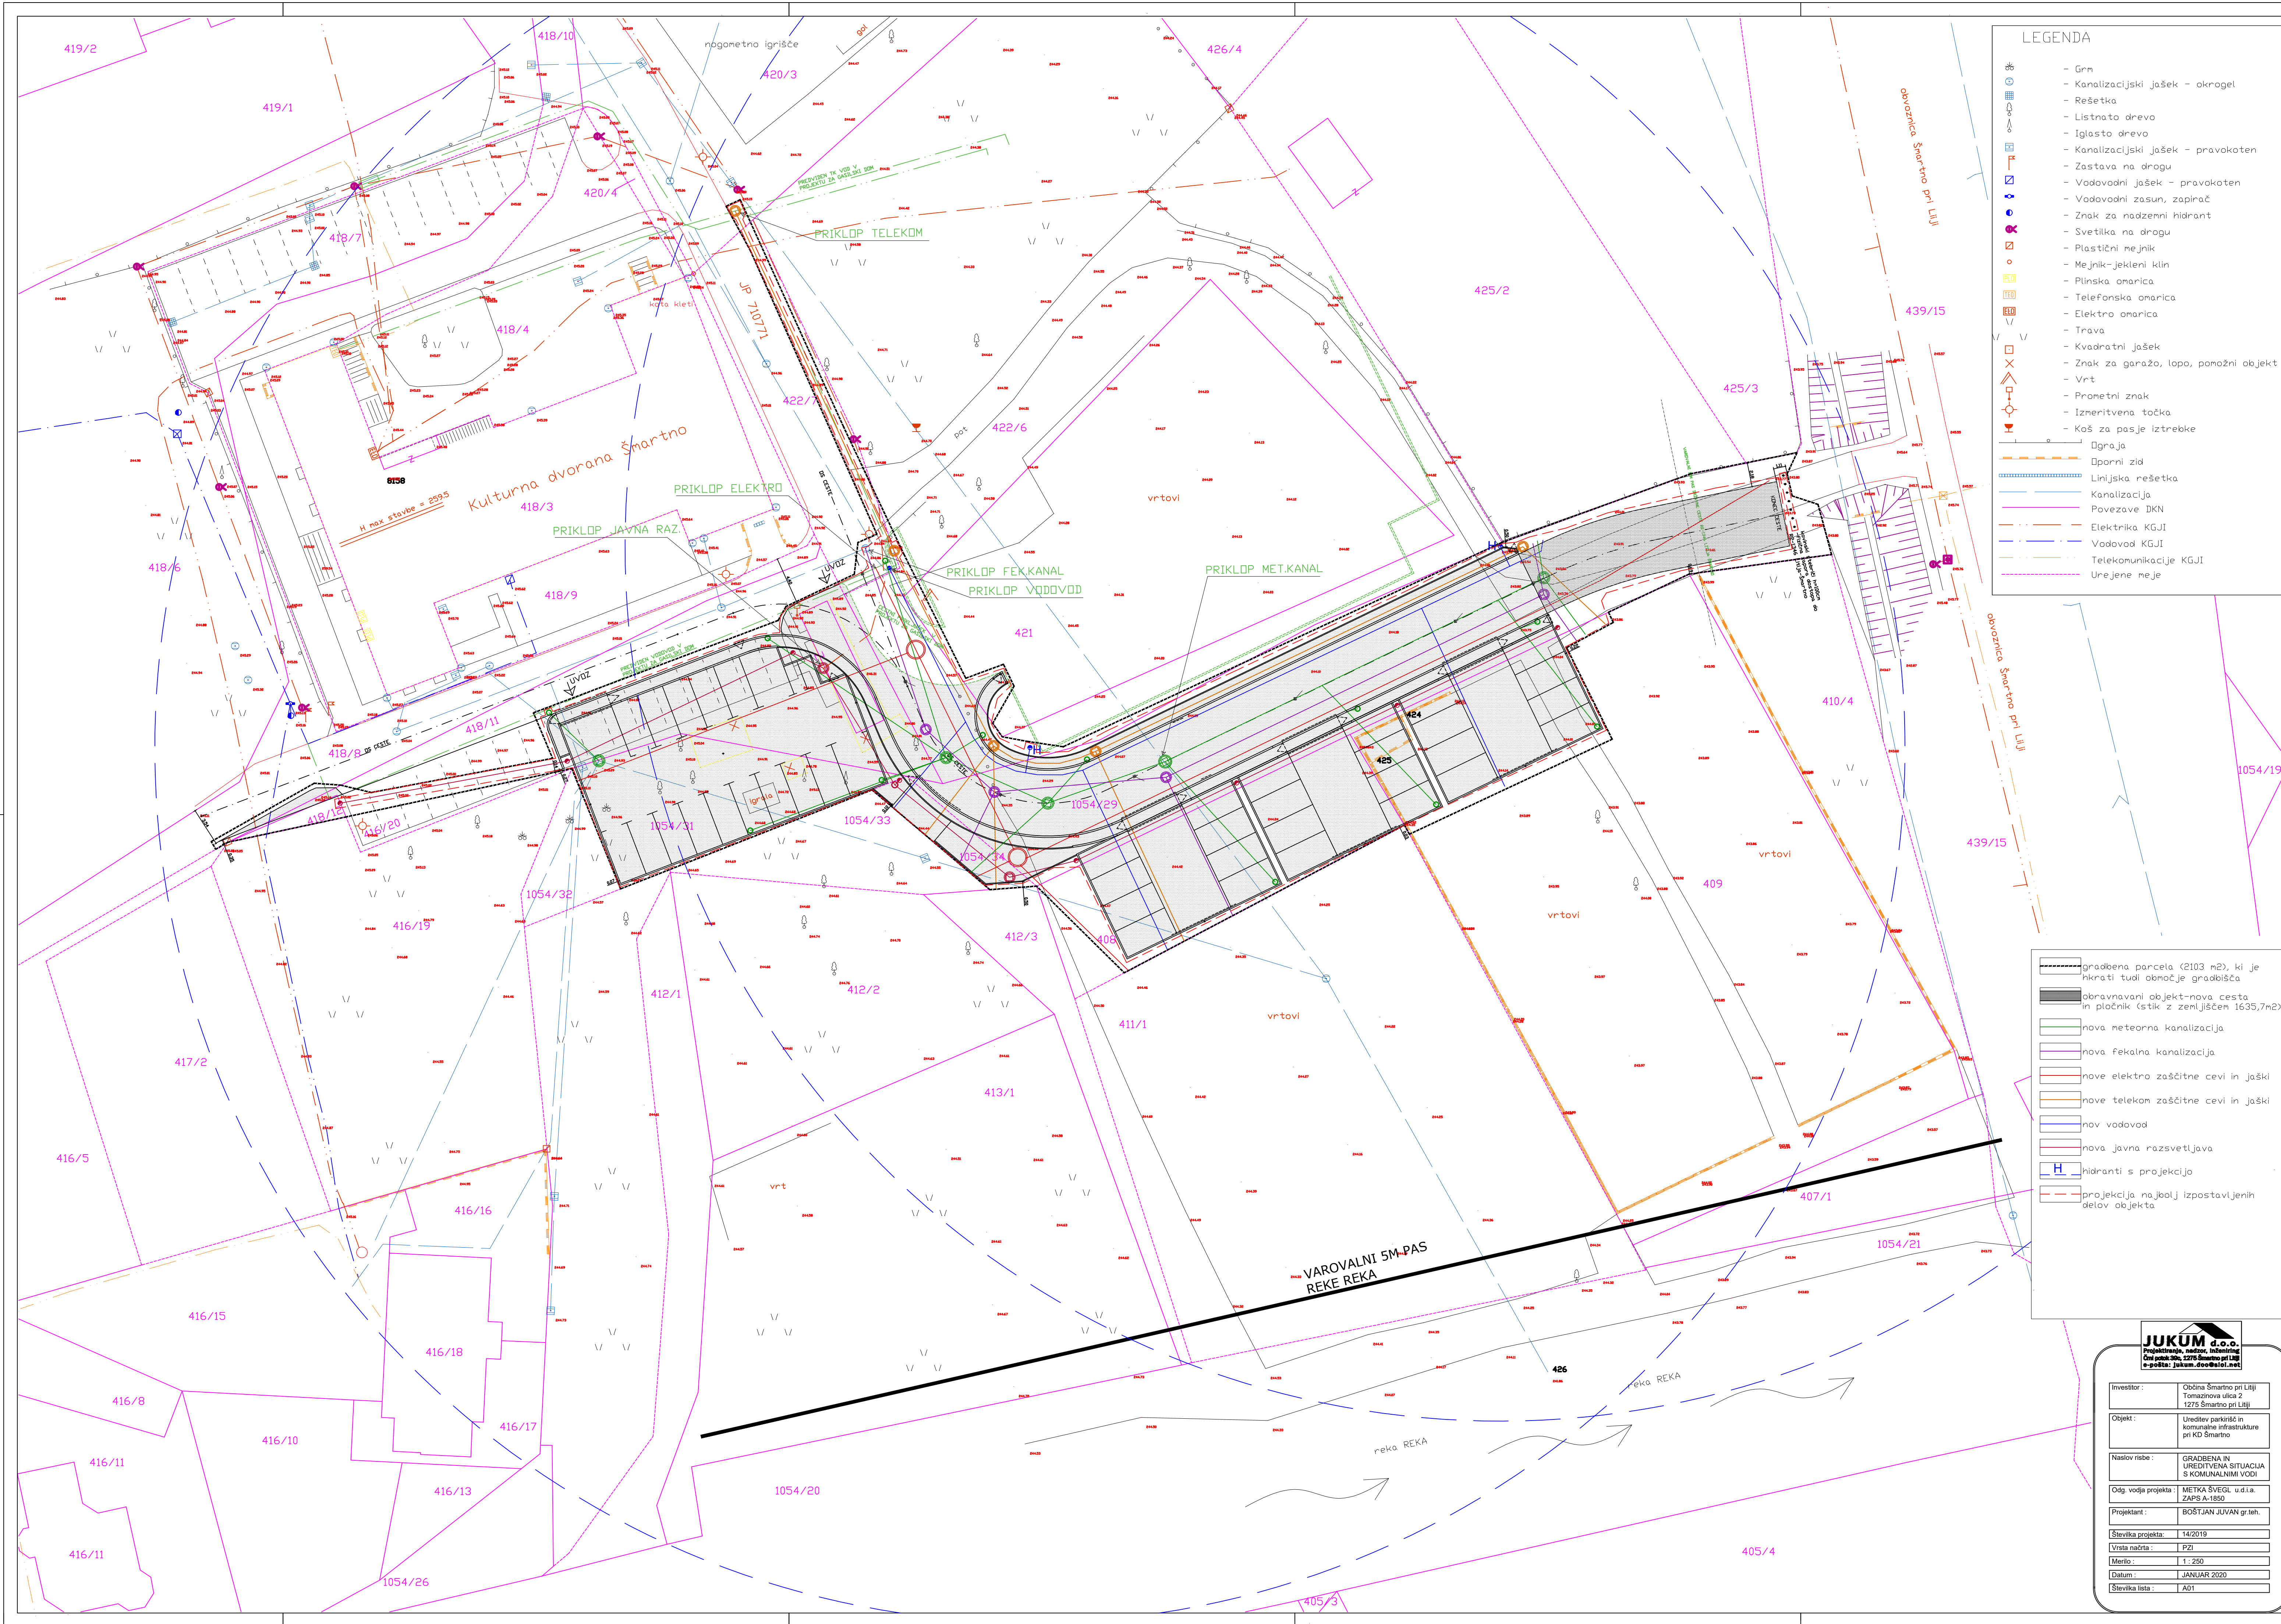

LEGENDA

- Grn
- Kanalizacijski jašek - okrogel
- Rešetka
- Listnato drevo
- Iglasto drevo
- Kanalizacijski jašek - pravokoten
- Zastava na drago
- Vodovodni jašek - pravokoten
- Vodovodni zasun, zapiralo
- Znak za nadzenni hidrant
- Svetilka na drago
- Plastični mejnik
- Mejniki-jekleni klin
- Plinska amarica
- Telefonska amarica
- Elektro amarica
- Trava
- Kvadratni jašek
- Znak za garažo, lopo, pomožni objekt
- Vrt
- Prometni znak
- Izmeritvena točka
- Koš za pasje iztrebke
- Ograja
- Oporni zid
- Linjska rešetka
- Kanalizacija
- Povezave DKN
- Elektnika KGJI
- Vodovod KGJI
- Telekomunikacije KGJI
- Urejene meje

- gradbena parcela (2103 m²), ki je hkrati tudi območje gradbišča
- obnavljani objekt-nova, cesta in pločnik (stik z zemljiščem 1635,7m²)
- nova meteorna kanalizacija
- nova fekalna kanalizacija
- nove elektro zaščitne cevi in jaški
- nove telekom zaščitne cevi in jaški
- nov vodovod
- nova javna razsvetljava
- H hidrant s projekcijo
- projekcija najbolj izpostavljenih delov objekta

JUKUM d.o.o. Projektno inženjersko podjetje Cesta pri 300, 1275 Šmartno pri Liji e-pošta: jukum.doo@siol.net	
Investitor:	Občina Šmartno pri Liji Tomaznova ulica 2 1275 Šmartno pri Liji
Objekt:	Ureditev parkirišča in komunalne infrastrukture pri KO Šmartno
Naslov risbe:	GRADBENA IN UREDITVENA SITUACIJA S KOMUNALNIMI VODI
Odg. vodja projekta:	METKA ŠVEGLJ u.d.a. ZAPS A-1850
Projektant:	BOŠTJAN JUVAN gr.jeh.
Številka projekta:	14/2019
Vrsta naloga:	PZI
Merilo:	1:250
Datum:	JANUAR 2020
Številka lista:	A01