

## PRILOGA 1B

## NASLOVNA STRAN NAČRTA

## OSNOVNI PODATKI O GRADNJI

naziv gradnje	REKONSTRUKCIJA LC 138251 Sobrače-Sela pri Sobračah-Ježce Od km 1+078 do km 1+470 s priključkom na LC 426113
---------------	--

kratak opis gradnje	Rekonstruira se obstoječa cesta LC138251 z manjšimi korekcijami osi ceste, razširitvijo voznih pasov, obnovitvijo odvodnjavanja ceste. V sklopu projekta se izdela nov priključek na LC426113 ter javna razsvetljava v območju priključka in do centra vasi Ježce.
---------------------	--

Seznam objektov, ureditev površin in komunalnih naprav z navedbo vrste gradnje.

vrste gradnje	<input type="checkbox"/> novogradnja - novozgrajen objekt
Označiti vse ustrezne vrste gradnje	<input type="checkbox"/> novogradnja - prizidava
	<input checked="" type="checkbox"/> rekonstrukcija
	<input type="checkbox"/> sprememba namembnosti
	<input type="checkbox"/> odstranitev

## DOKUMENTACIJA

vrsta dokumentacije (IZP, DGD, PZI, PID)	IZP
številka projekta	10/2019
	<input type="checkbox"/> sprememba dokumentacije

## PODATKI O NAČRTU

strokovno področje načrta	0/1 Načrt s področja arhitekture
številka načrta	10/2019
datum izdelave	junij 2019

## PODATKI O IZDELOVALCU NAČRTA

ime in priimek pooblaščenega arhitekta, pooblaščenega inženirja	Metka Švegl, univ.dipl.inž.arh.
identifikacijska številka	A-1850
podpis pooblaščenega arhitekta, pooblaščenega inženirja	

METKA ŠVEGL  
univ.dipl.inž.arh.  
pooblaščen arhitektka  
ZAPS 1850

## PODATKI O PROJEKTANTU

projektant (naziv družbe)	Jukum d.o.o.
naslov	Črni potok 39c, 1275 Šmartno pri Litiji
vodja projekta	Metka Švegl, univ.dipl.inž.arh.
identifikacijska številka	A-1850
podpis vodje projekta	

METKA ŠVEGL  
univ.dipl.inž.arh.  
pooblaščen arhitektka  
ZAPS 1850

odgovorna oseba projektanta	Boštjan Juvan
podpis odgovorne osebe projektanta	

JUKUM d.o.o.  
Projektiranje, nadzor, inženiring

**OPIS NAMERAVANE GRADNJE**  
**REKONSTRUKCIJA LC 138251 Sobrače-Sela pri Sobračah-Ježce**  
**Od km 1+078 do km 1+470 s priključkom na LC 426113**

**1.0 SPLOŠNO**

Investitor OBČINA ŠMARTNO PRI LITIJI želi rekonstruirati LC 138251 Sobrače-Sela pri Sobračah-Ježce v delu kjer poteka v Občini Šmartno pri Litiji od km 1+078 do km 1+470.

**Dela se izvajajo v sklopu REKONSTRUKCIJE in so VZDRŽEVALNA DELA V JAVNO KORIST.**

Rekonstrukcija obsega:

- Cesto z odvodnjavanjem in ploščatim prepustom
- javno razsvetljava v območju priključka na LC138251 na LC426113
- javno razsvetljava od priključka do centra vasi Ježce ob LC426113

**1.1 LOKACIJA**

Gradnja se izvaja po sledečih parcelah, vse k.o. 1850-Ježni vrh:

**CESTA in odvodnjavanje tre ploščati prepust: 356/3, 355/1, 353/18, 353/10, 357/2, 357/1, 353/11, 353/9, 353/6, 329/3, 329/1, 353/8, 844/2, 353/7, 353/13, 330/1, 353/14, 353/15, 353/17, 842/2, 353/16, 323/1, 323/2, 323/3, 842/20, 319/1, 319/3, 842/17, 324/4, 842/19, 324/3, 328/1, 328/2, 324/2, 352, 326/2, 842/3, 327/3, 326/5, 330/1, 353/12 k.o.: 1850 – Ježni vrh**

**JAVNA RAZSVETLJAVA: 298/6, 298/10, 301, 842/4, 327/5, 327/4, 327/2, 327/3, 328/1, 842/3, 842/2, 326/2, 326/5, 324/3, 842/20 k.o.: 1850 – Ježni vrh**

**1.2 OPIS ZEMLJIŠČA**

Po vseh predmetnih zemljiščih poteka obstoječa cesta LC 138251 in LC426113. Gradnja se izvaja po obstoječi LC 138251 in LC426113 in v njunih varovalnih območjih. Izven območja obstoječe ceste potekajo le komunalni vodi za odvodnjavanje in javno razsvetljava.

Investitor mora pred gradnjo urediti služnostne pogodbe, parcelacijo in urediti lastništvo na območju novo urejene ceste in javne razsvetljave.

### 1.3 OPIS OBJEKTA in KOMUNALNIH VODOV

#### Ureditev CESTE :

- LC 138251 od km 1+078 do km 1+470 je nadaljevanje ureditve ceste, ki jo Občina Ivančna že obdelala v projektu št.1/2014 – Rekonstrukcija ceste LC138251 do km 1+078, datum maj 2017, za tisti del ceste del ki leži v Občini Ivančna Gorica.
- Normalni profil ceste:

▪ Bankina (makadam)	0,75m
▪ Vozni pas (asfalt)	3,00m
▪ Vozni pas (asfalt)	3,00m
▪ Mulda (asfalt)	0,50m
▪ Bankina (makadam)	0,25m
<hr/>	
▪ Skupaj normalni profil	7,50m
- V sklopu ceste je potrebno obnoviti in podaljšati obstoječi betonski ploščati prepust - odprtina širine 150cm in višine 70cm. Ploščati prepust je lociran na mestu obstoječega naravnega potoka (brez imena), ki teče po parceli 844/2 k.o. 1850 – Ježni vrh. Prepust bo lociran od km 1+388 levo do 1+421 desno.
- Priključek na prednostno cesto LC426113 bo izdelan z sredinskim ločilnim otokom.
- Vozni pasovi v območju priključka se razširijo za potrebe zagotovitve zavojnih radijev za vozilo – težki vlačilec.
- Za zagotovitev prehodov na zavojne radije in razširitve na mestu priključka se na LC426113 rekonstruirata kraka v dolžini cca 60m na levo in desno stran.

#### Ureditev METEORNE KANALIZACIJE :

- Ureditev nove meteorne kanalizacije je prilagojena obstoječi ureditvi in sistemu prepustov.
- Iz mulde se na razdalji maksimalno 40m izdelajo izpusti v naravno okolje
- Kjer zaradi brežine ob cesti ni mogoč direkten izpust iz mulde se vgradijo požiralniki s peskolovom.
- Prepusti so speljani v naravni vodotok – potok brez imena
- Predvideni objekti:
  - Zamenjava obstoječega prepusta v km 1+084, z izdelavo požiralnika z usedalnikom iz BC fi60cm, globine 150cm, vgradnjo LTŽ mreže 400/400 40t, in PVC fi 300 polno obbetoniranimi cevmi dolžine 34m
  - Zamenjava obstoječega prepusta v km 1+165, z izdelavo požiralnika z usedalnikom iz BC fi100cm, globine 150cm, vgradnjo betonskega pokrova, in BC fi 60 polno obbetoniranimi cevmi dolžine 20m
  - Izvedba zemeljskega jarka globine minimalno 50cm od km 1+165 desno do 1+233 desno. V jarek se priključijo vse drenaže iz zaledja in zaledni zemeljski jarki
  - Na območju priključka se v območju profila PP01 0.060 izdelava odvodnjavanje z dvema požiralnikoma iz BC fi60cm, globine 150cm. Obstoječi prepust in požiralnik se odstranita. Izdelava se nova povezava do potoka brez imena.
  - Nagib in vijačenje ceste je usklajeno z zavojnimi radiji, temu je prilagojeno tudi odvodnjavanje.

Ureditev JAVNE RAZSVETLJAVE :

- Izdela se nova javna razsvetljava z stebri in svetilkami za območje novega priključka na LC426113 in do centra vasi Ježce (do obstoječe svetilke)
- Obstoječi priklop JR se ukine
- Izdela se nov priklop na TP postajo na parceli št. 326/5 k.o. 1850-Ježni vrh
- Izdela se novo prižigališče JR na parceli št. 326/5 k.o. 1850-Ježni vrh
- Vgradi se 6 novih stebrov in svetilk (obstoječa se priključi), izdelata se revizijski jašek JR iz BC fi60cm, z LTŽ pokrovom 600/600mm 40t

## 2.0 OPIS VAROVANIH OBMOČIJ

### *EROZIJA*

Obravnani objekt ni v območju Erozijske ogroženosti.

### *POPLAVE*

Objekt je predviden na OBMOČJU REDKIH POPLAV – zato se zaprosi projektne pogoje Direkcijo za Vode.

### *KULTURNA DEDIŠČINA*

Gradnja objekta je na robu varovalnega območja Kulturne dediščine – Ježce – Arheološko območje Reber-Župnica.

## 3.0 OPIS VAROVANIH OBMOČIJ GJI

### *ELEKTRIKA*

Novi objekt POSEGA v varovalni pas elektro voda.

**Izdela se 1 nov elektro priključek za javno razsvetljavo.**

### *VODOVOD*

Novi objekt NE POSEGA v varovalni pas vodovoda.

### *FEKALNA KANALIZACIJA*

Novi objekt NE POSEGA v varovalni pas fekalne kanalizacije.

### *METEORNA KANALIZACIJA*

Novi objekt POSEGA v varovalni pas meteorne kanalizacije.


### *POSEG V VAROVALNI PAS OBČINSKIH CEST*

Novi objekt POSEGA v varovalni pas lokalne ceste LC138251 in LC426113.

### *TK INSTALACIJE*


Nov objekt POSEGA v varovalne pasove TK vodov.



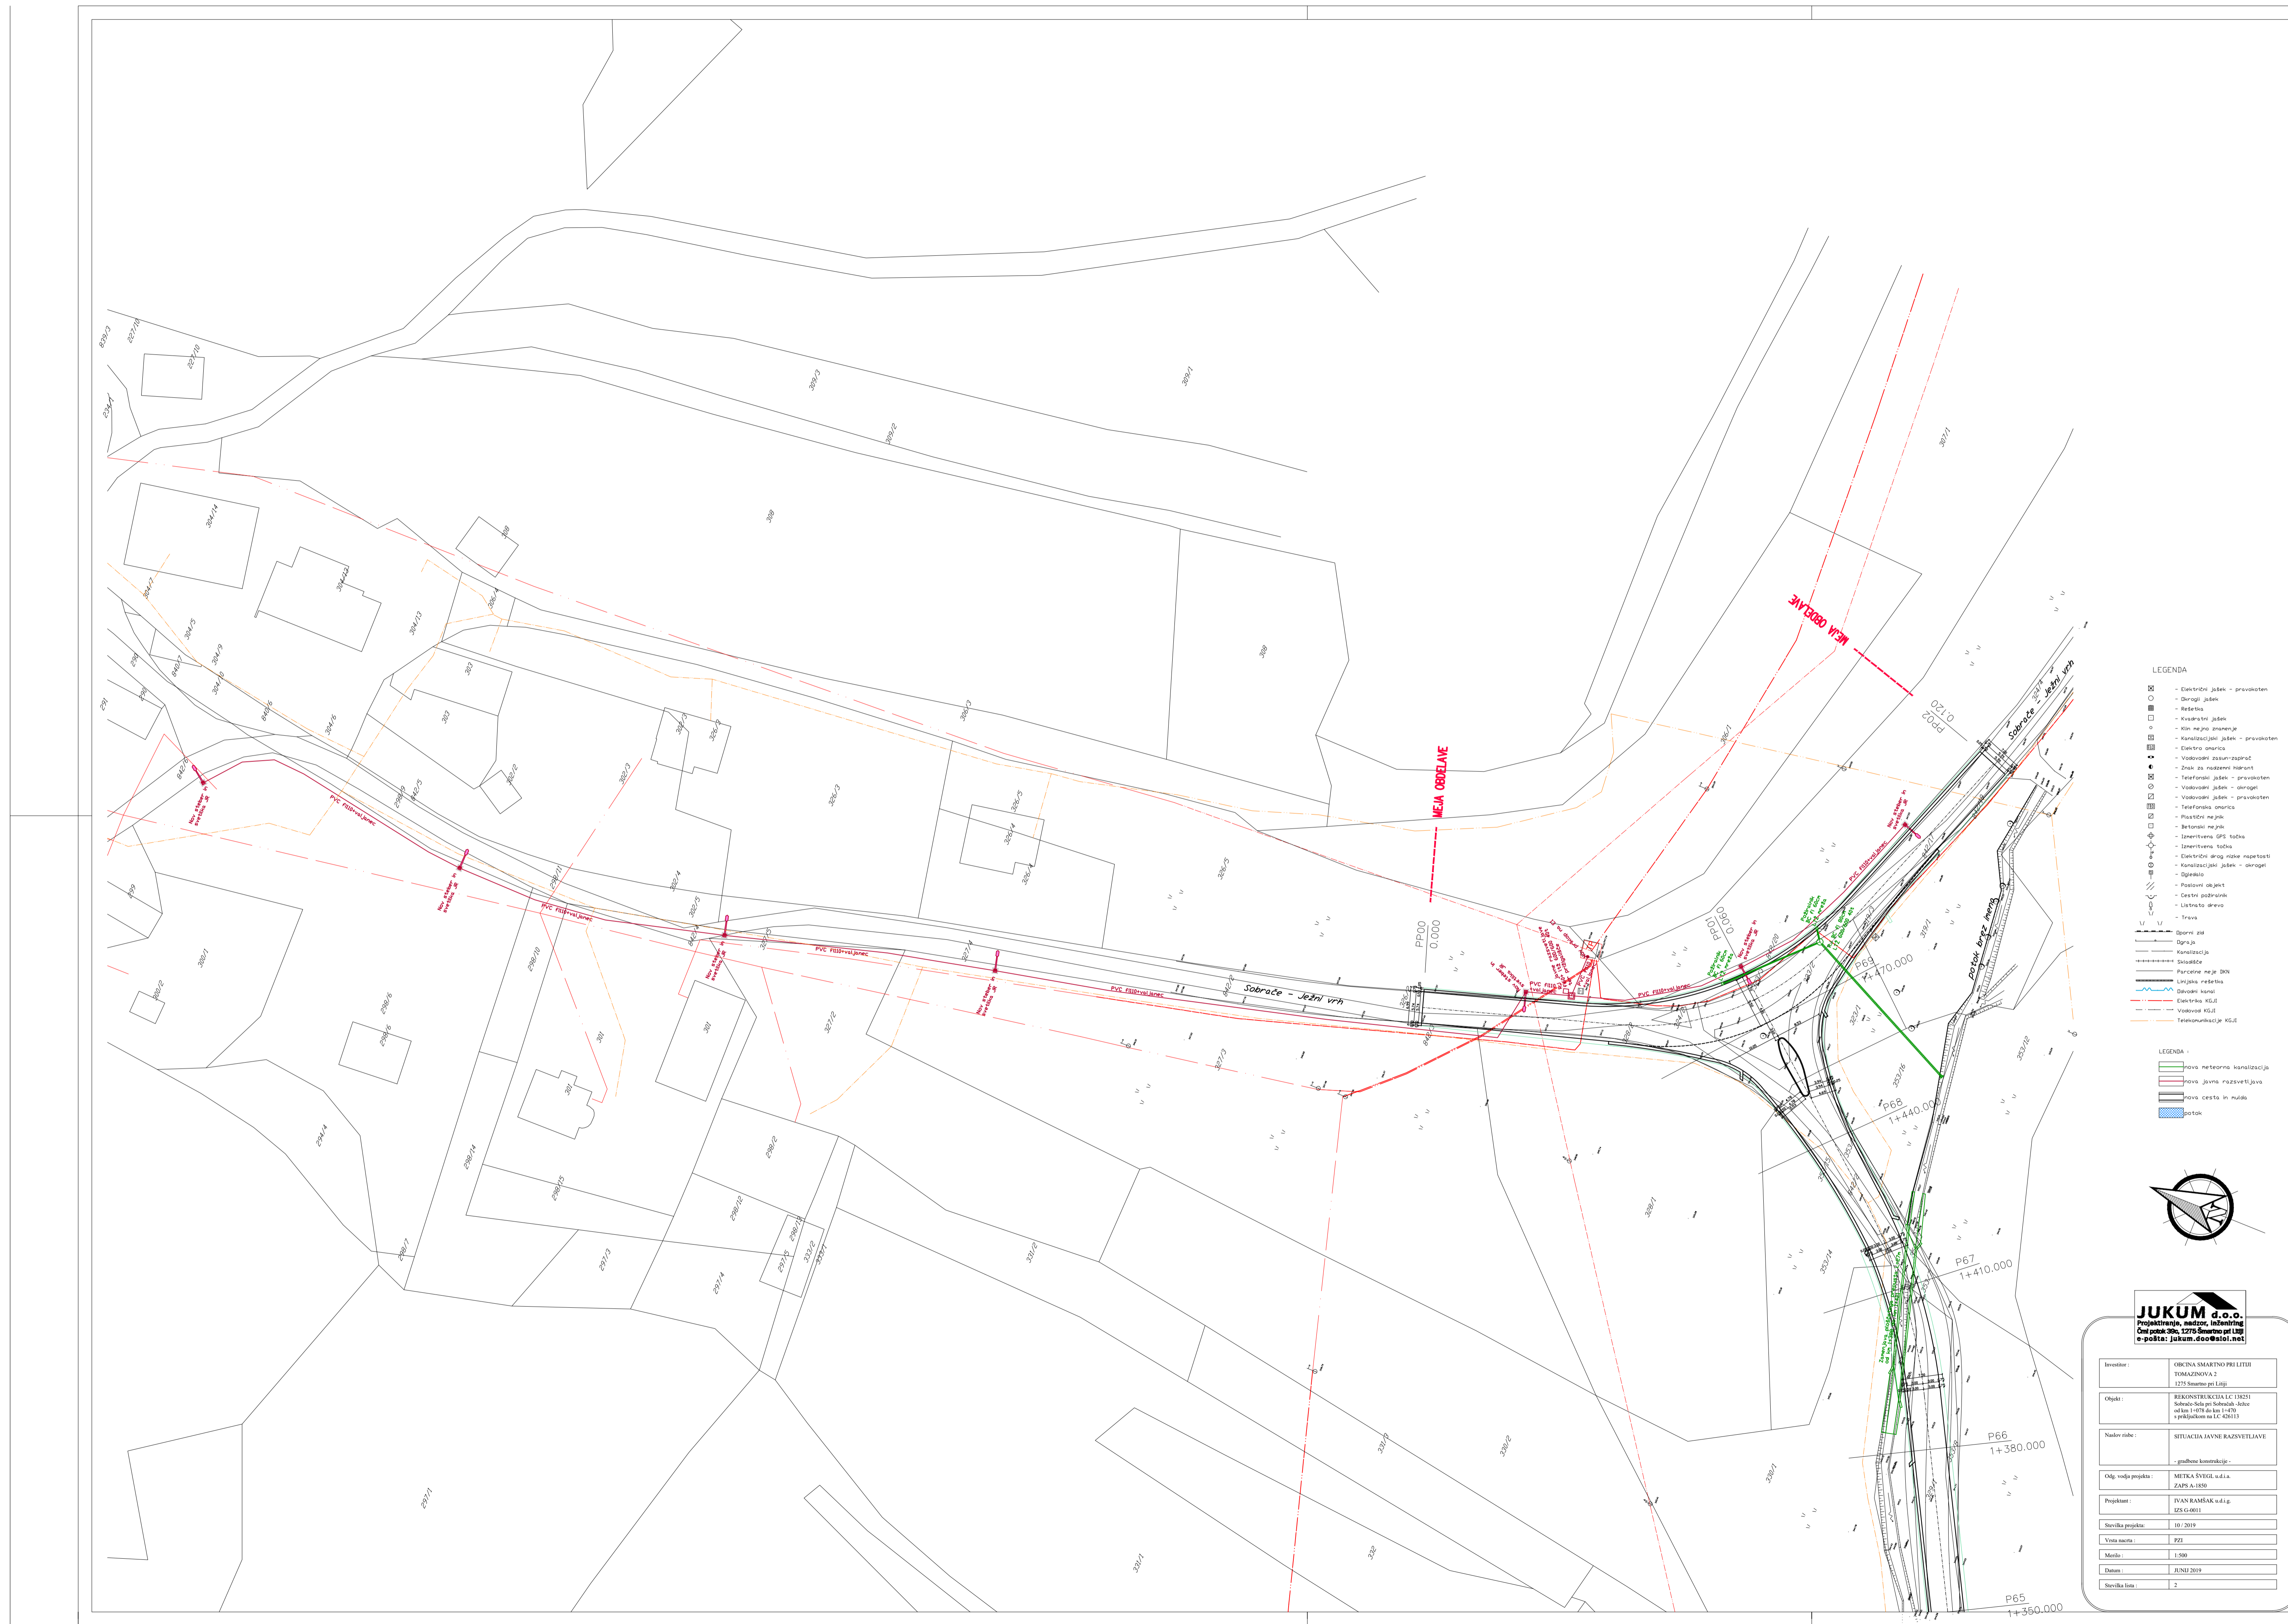

- LEGENDA**

- LEGENDA**

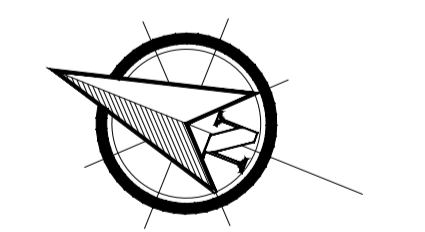

**JUKUM d.o.o.**  

Projektirano:	10. 2019
Mastaba:	1:500
Datum:	JUNI 2019
Stran:	2

# KARAKTERISTIČNI PROFIL CESTE

