


Kulturna dvorana Šmartno

H max stavbe = 25,9,5

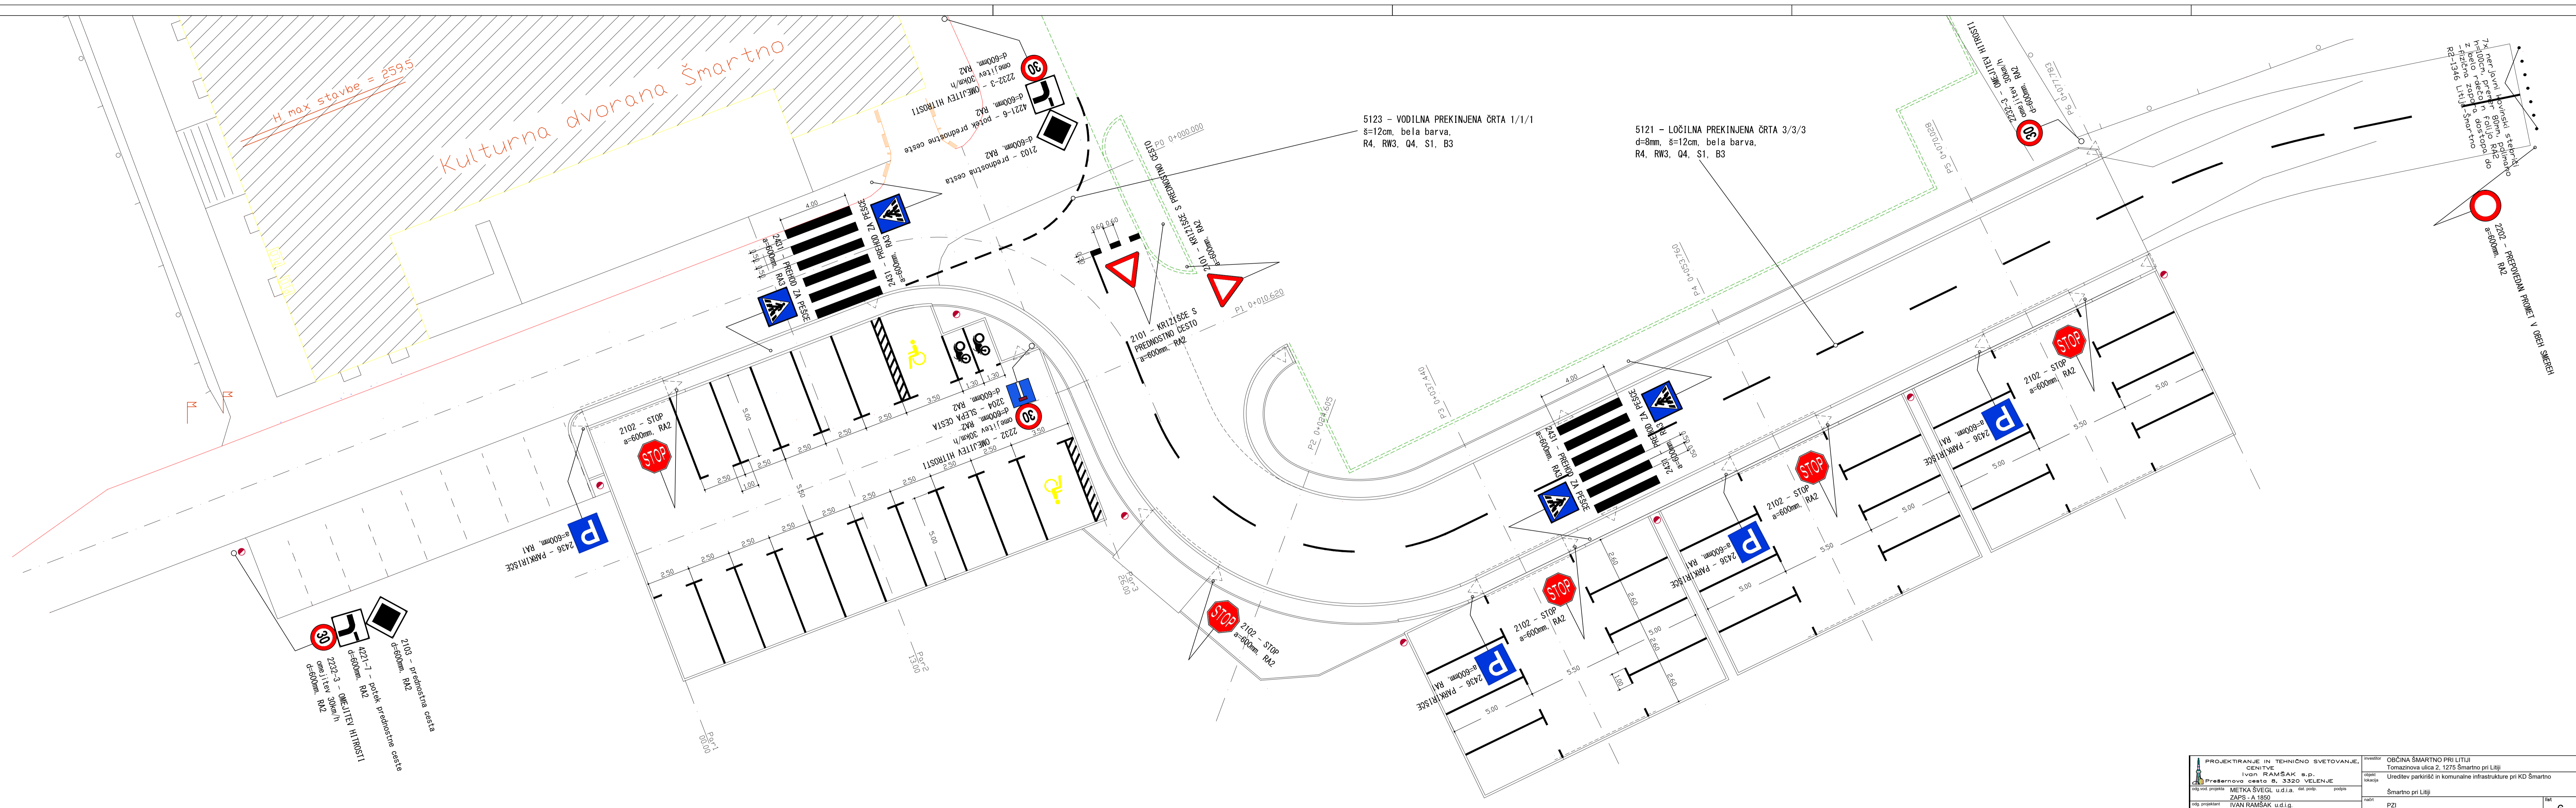

PROJEKTIRANJE IN TEHNIČNO SVETOVANJE, CENTIVE Ivan RAMŠAK s.p. Prešernova cesta 8, 3320 VELENJE	OBČINA ŠMARTNO PRI LJULI Tomazina ulica 2, 1275 Šmartno pri Ljuli
izpolni projekt 2495-A-1910 METKA ŠVEGL u.d.ig. del. post. projekt	naslov objekta Ureditev parkirišč in komunalne infrastrukture pri KO Šmartno Šmartno pri Ljuli
izpolni projektant IVAN RAMŠAK u.d.ig. IZS - G 0011 IVAN RAMŠAK u.d.ig. IZS - G 0011	vrsta objekta PZI Z.O. GRADBENE KONSTRUKCIJE PROMETNA OPREMA
izpolni BOŠTJAN JUVAN gr. inš.	izpolni 14/2019 datum Januar 2020
	list 6 merilo 1:125