


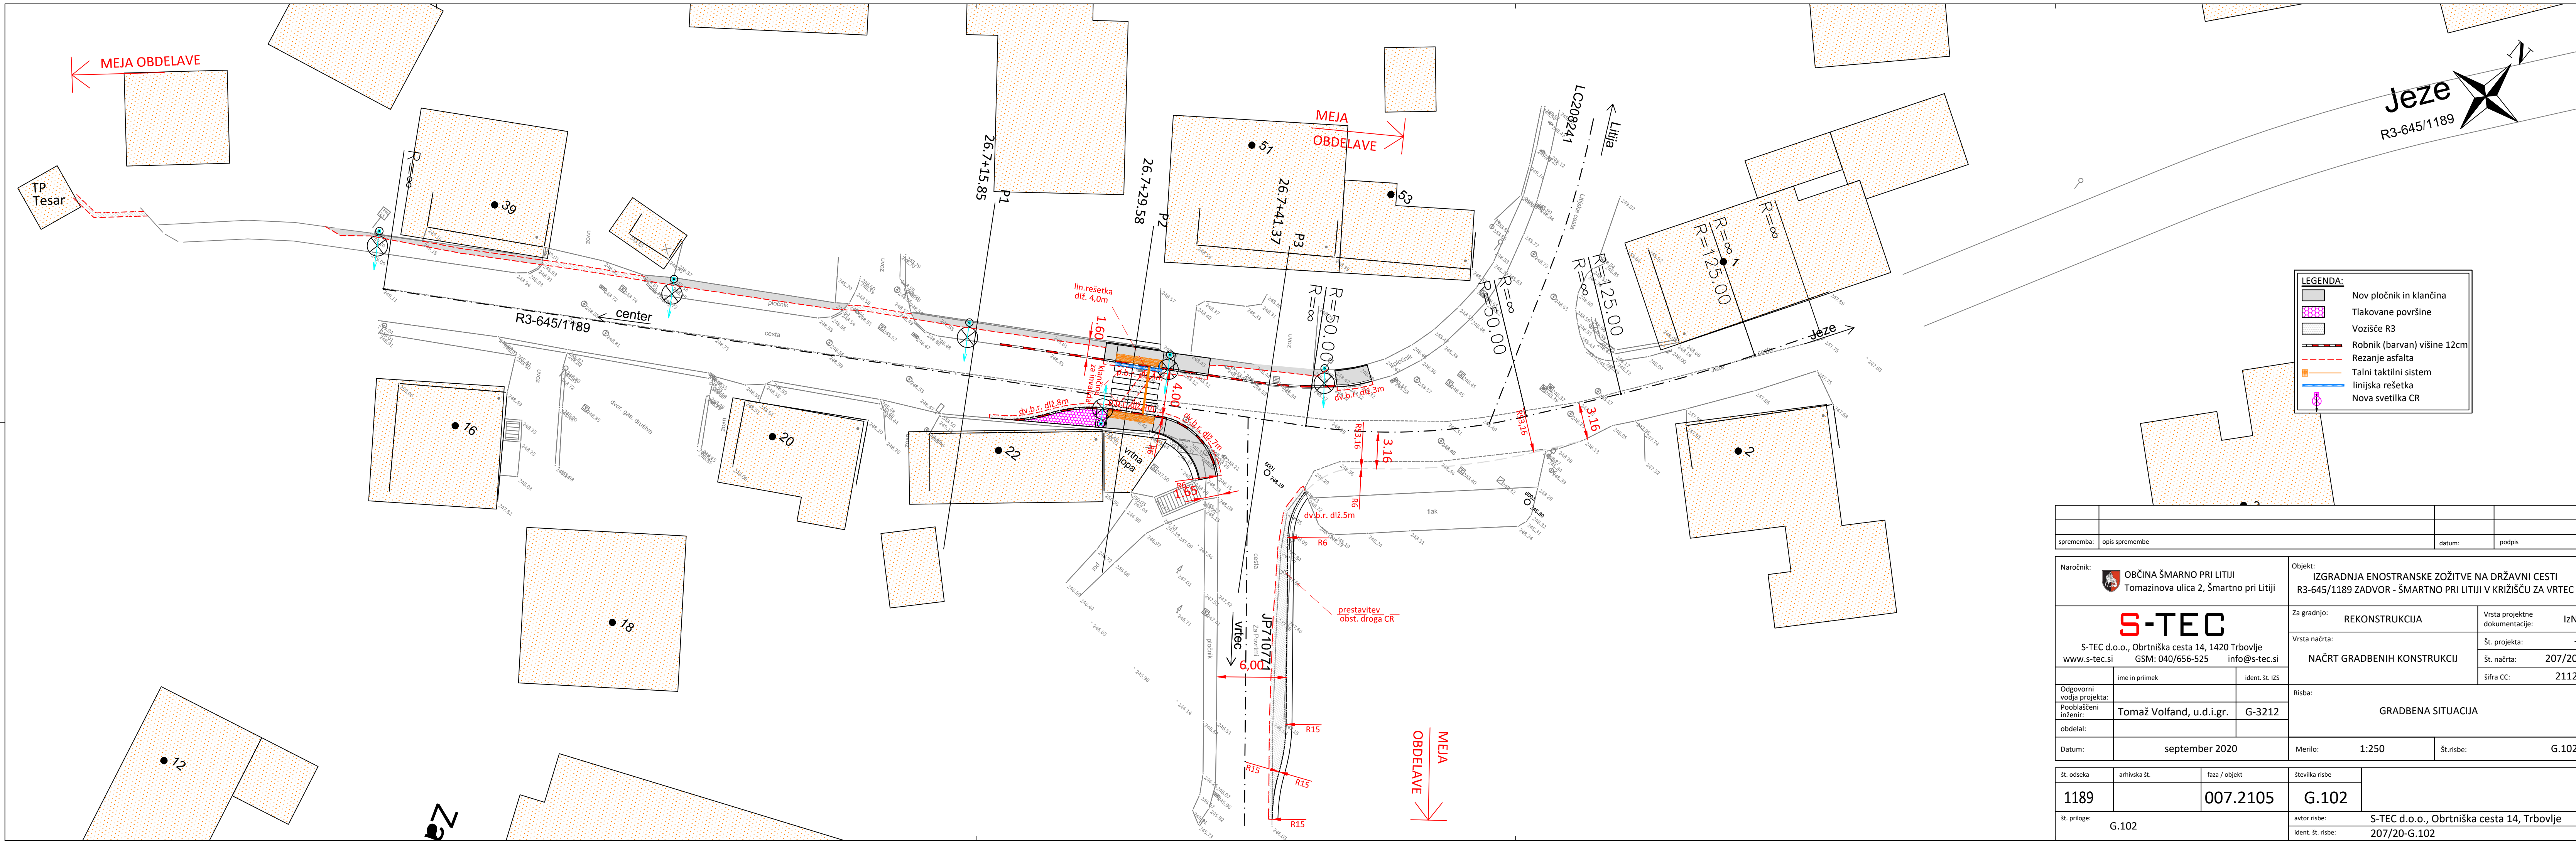

sprememba:		opis spremembe		datum:		podpis	
Naročnik:		OBČINA ŠMARNO PRI LITJI Tomazinaova ulica 2, Šmartno pri Litji		Objekt:		IZGRADNJA ENOSTRANSKE ZOŽITVE NA DRŽAVNI CESTI R3-645/1189 ZADVOR - ŠMARTNO PRI LITJI V KRIŽIŠČU ZA VRTEC	
Vrsta projekta:		REKONSTRUKCIJA		Vrsta projektna dokumentacije:		IzN	
Vrsta načrta:		NAČRT GRADBENIH KONSTRUKCIJ		Št. projekta:		-	
Št. načrta:		-		Št. risbe:		207/20	
Šifra CC:		-		Šifra CC:		2112	
Odgovorni vodja projekta:		ime in priimek		ident. št. IZS		Risba:	
Pooblaščen inženir:		Tomaž Volfand, u.d.i.gr.		G-3212		GRADBENA SITUACIJA	
obdelal:							
Datum:		september 2020		Merilo:		1:250	
						Št. risbe:	
						G.102	
Št. odseka		arhivska št.		faza / objekt		Številka risbe	
1189				007.2105		G.102	
Št. priloge:		G.102		avtor risbe:		S-TEC d.o.o., Obrtniška cesta 14, Trbovlje	
				ident. št. risbe:		207/20-G.102	