


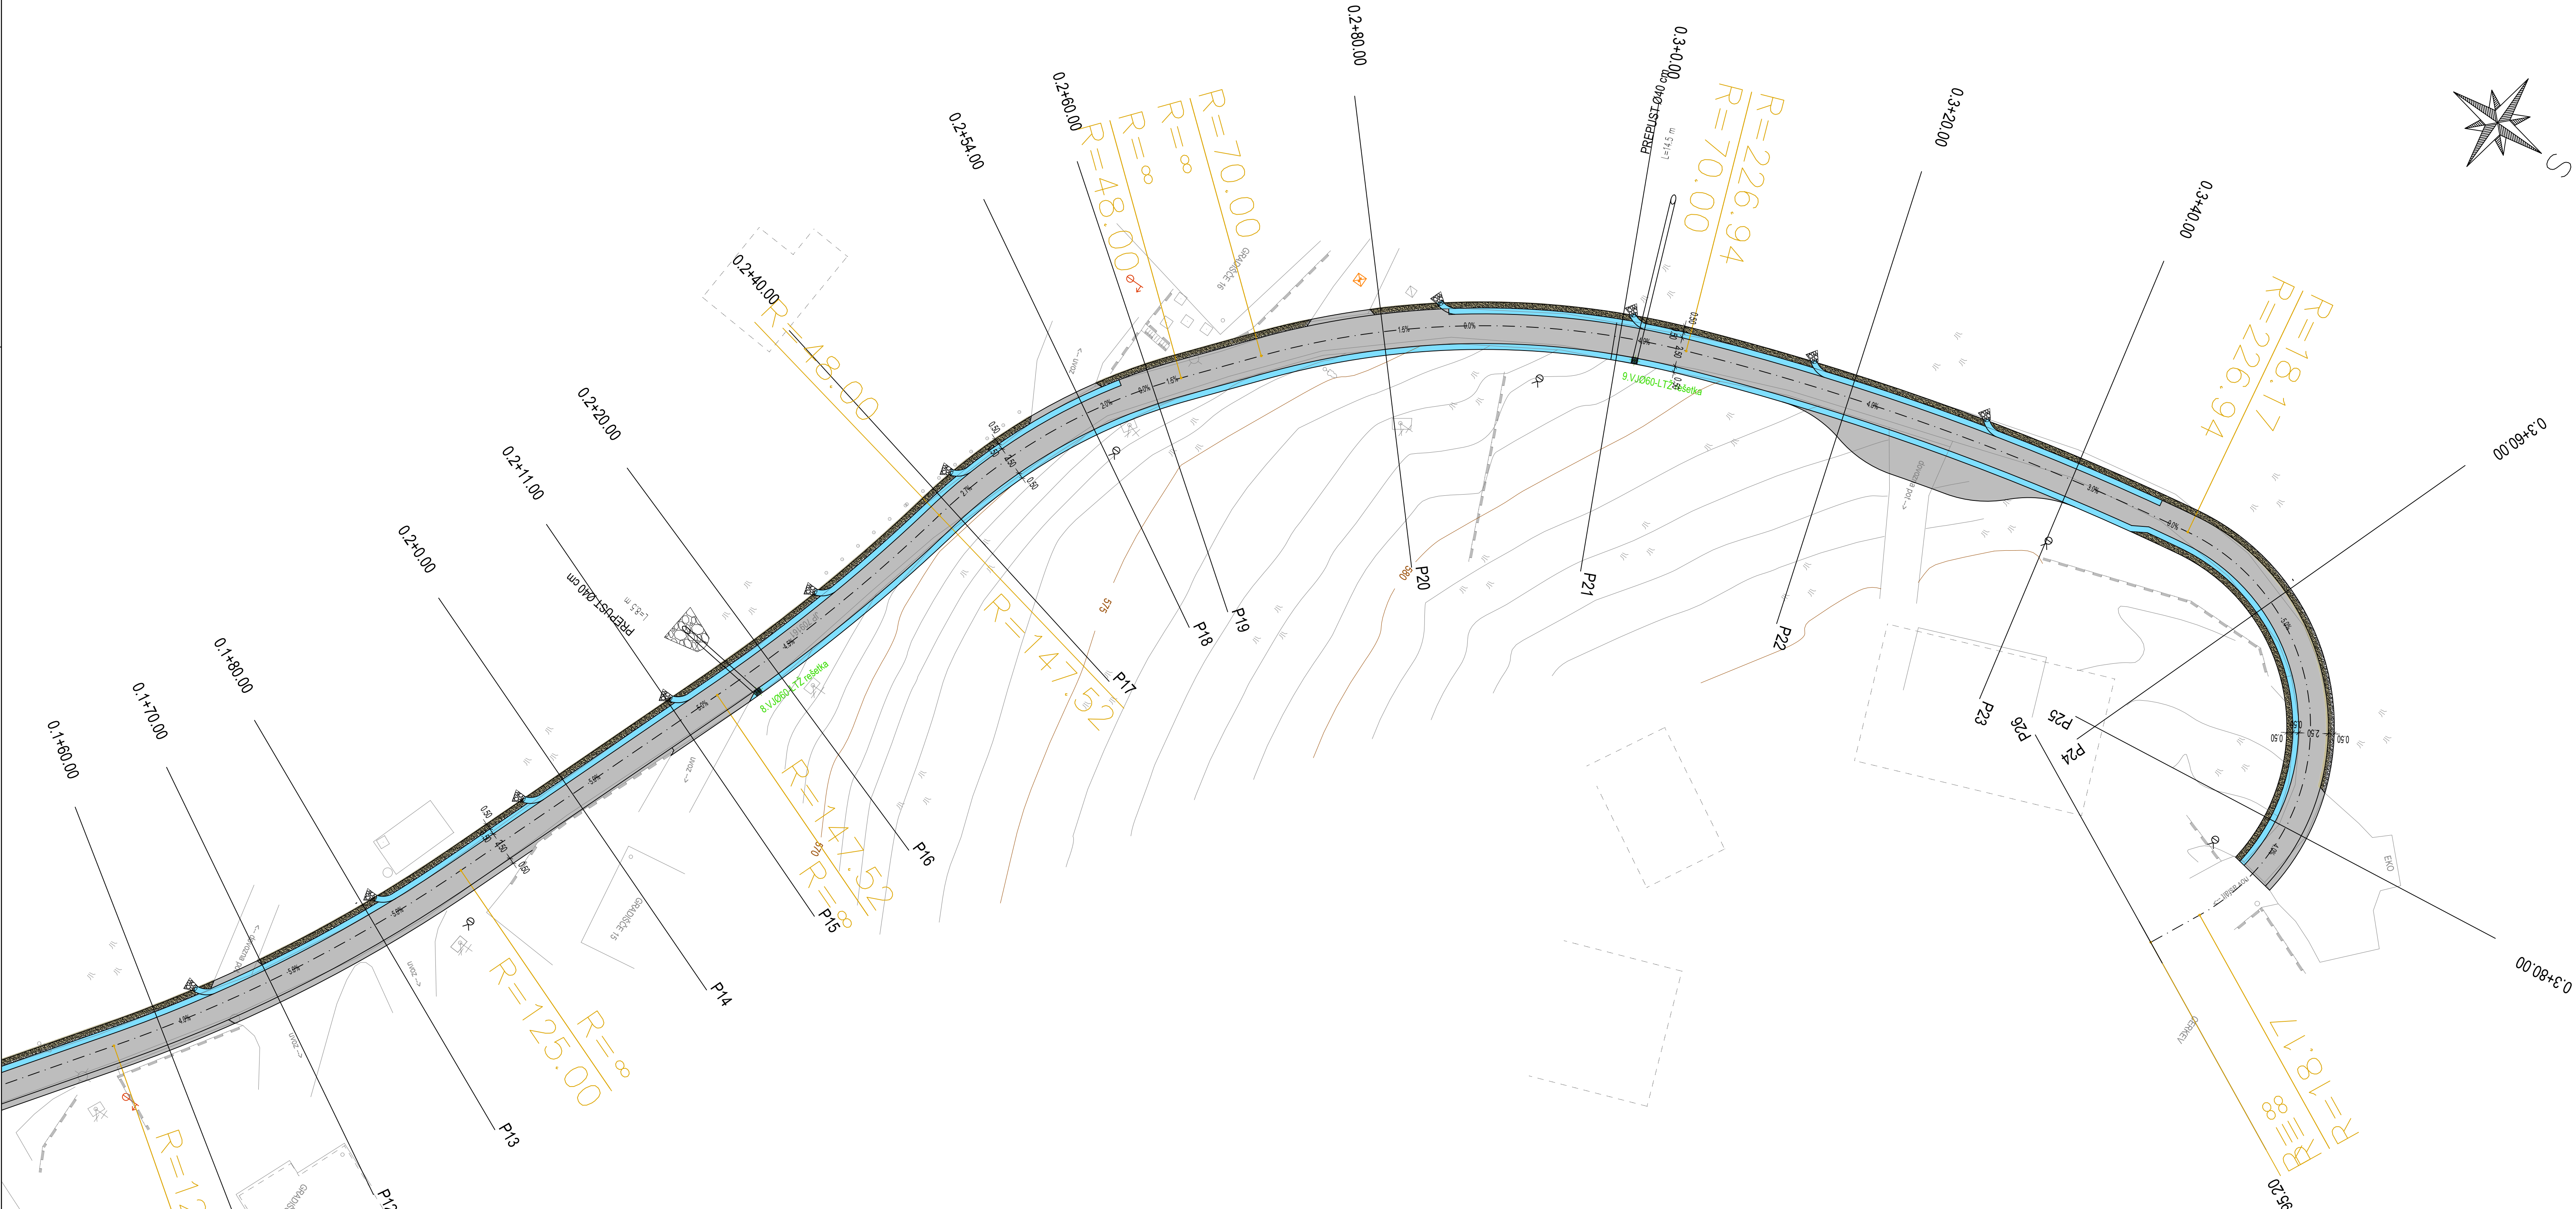


Rekonstrukcija JP 709161 - Primskovo

LEGENDA:

- Asfalt na vozišču
- Mulda
- Bankina
- Zelenica

List 2/2


Naročnik/Investitor:		Sprememba		Datum	
OBČINA ŠMARTNO PRI LITJI					
Tomazinova ulica 2					
1275 Šmartno pri Litji					
Projektirano področje:		NAZIV		IME in PRIMEREK	Ident. št. IZS
Projektiranje in inženiring d.o.o.		VP:		Miha Rihar, u.d.i.g.	G-4017
Toljajska ulica 61, 1000 Ljubljana		VN:		Miha Rihar, u.d.i.g.	G-4017
IZS: 1810		Sodistavec:		Franc Kržnik	
Tel: 0114769-289		Sodistavec:			
Fax: 0114769-305		Sodistavec:			
Objekt/lokacija:		Rekonstrukcija JP 709161 - Primskovo		St. prir:	U10/2150-23
Del objekta:				St. račta:	2150-23
				St. CC:	2112
Vrsta risbe:		GRADBENA SITUACIJA		Vrsta račta:	2 - NAČRT GRADBENIŠTVA
				» Rekonstrukcija ceste «	
Vrsta projekta:		IZN	Merilo:	1:250	Datum:
					junij 2023
St. odzeta:		Arhivna št.:	Projektna št.:	St. risbe:	Črtna koda arhiva:
			007.2101	102	
St. priloga:		G.2.2	Ident. št. risbe:		2150-23/G.2.2

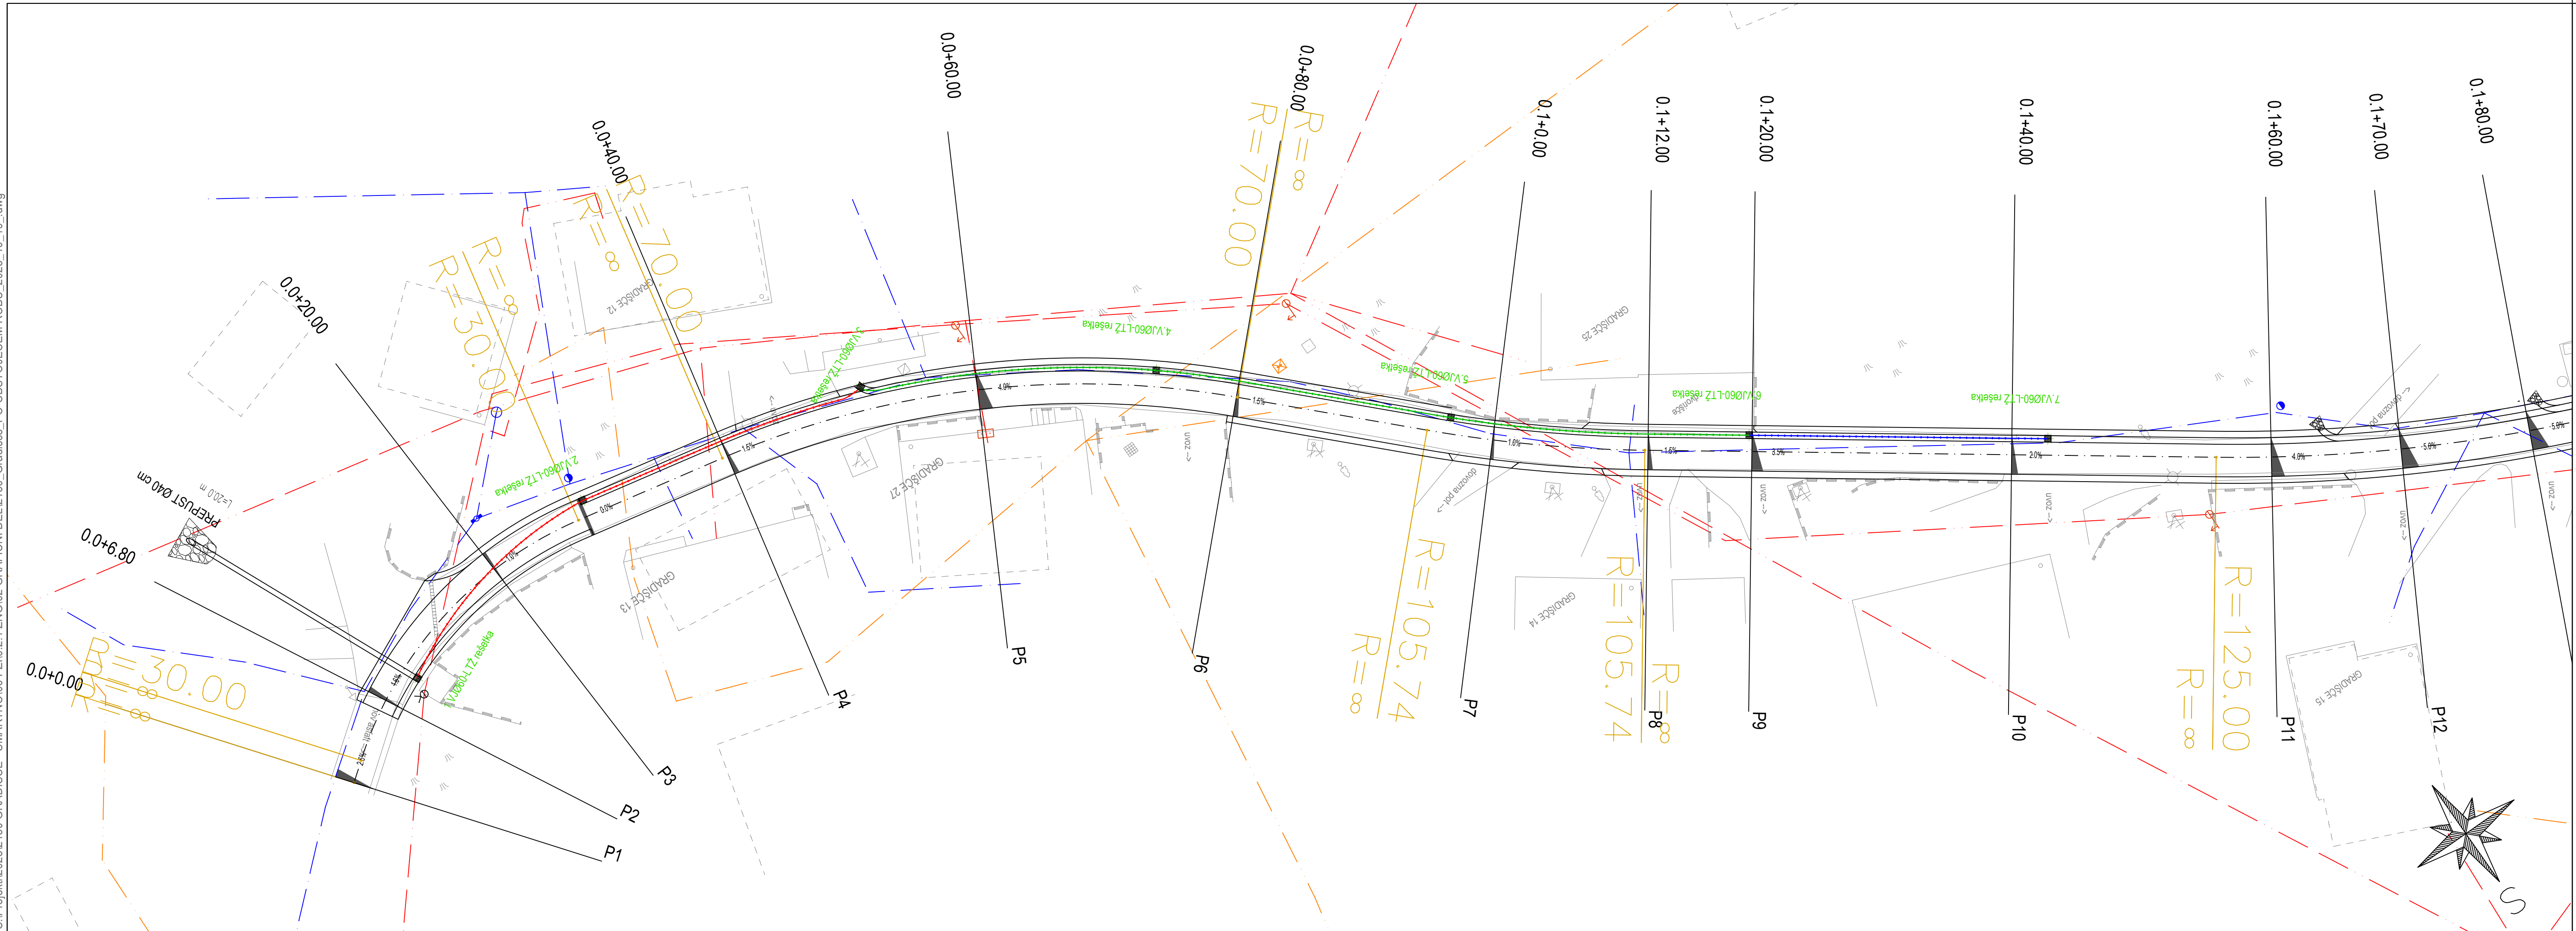

Rekonstrukcija JP 709161 - Primskovo

List 1/2

Naročnik/Investitor:		Spremembe		Datum	
OBČINA ŠMARTNO PRI LITIJ					
Tomazinova ulica 2					
1275 Šmartno pri Litiji					
Projektno podjetje:		NAZIV	IME in PRIMEK	Ident. št. IZS	Podpis
Projekt L		VP:	Miha Rihar, u.d.i.g.	G-4017	
Projektiranje in inženiring d.o.o.		VN:	Miha Rihar, u.d.i.g.	G-4017	
Tbilisjska ulica 61, 1000 Ljubljana		Sodelavec:	Franc Križnik		
IZS: 1810		Sodelavec:			
tel: 01/4769-289		Sodelavec:			
fax: 01/4769-305		Sodelavec:			
Objekt/lokacija:		Rekonstrukcija JP 709161 - Primskovo		Št. proj.:	U10/2150-23
Del objekta:				Št. načrta:	2150-23
				Šifra CC:	2112
Vsebinska risba:		ZBIRNA SITUACIJA KOMUNALNIH VODOV		Vrsta načrta:	2 - NAČRT GRADBENIŠTVA » Rekonstrukcija ceste «
Vrsta projekta:		IZN	Merilo:	1:250	Datum:
					junij 2023
Št. odseka:	Arhivska št.:	Faza/objekt:	Šifra risbe:	Črtna koda arhiva:	
		007.2101	104		
Št. priloge:	G.4.2		Ident. št. risbe:	2150-23/G.4.2	

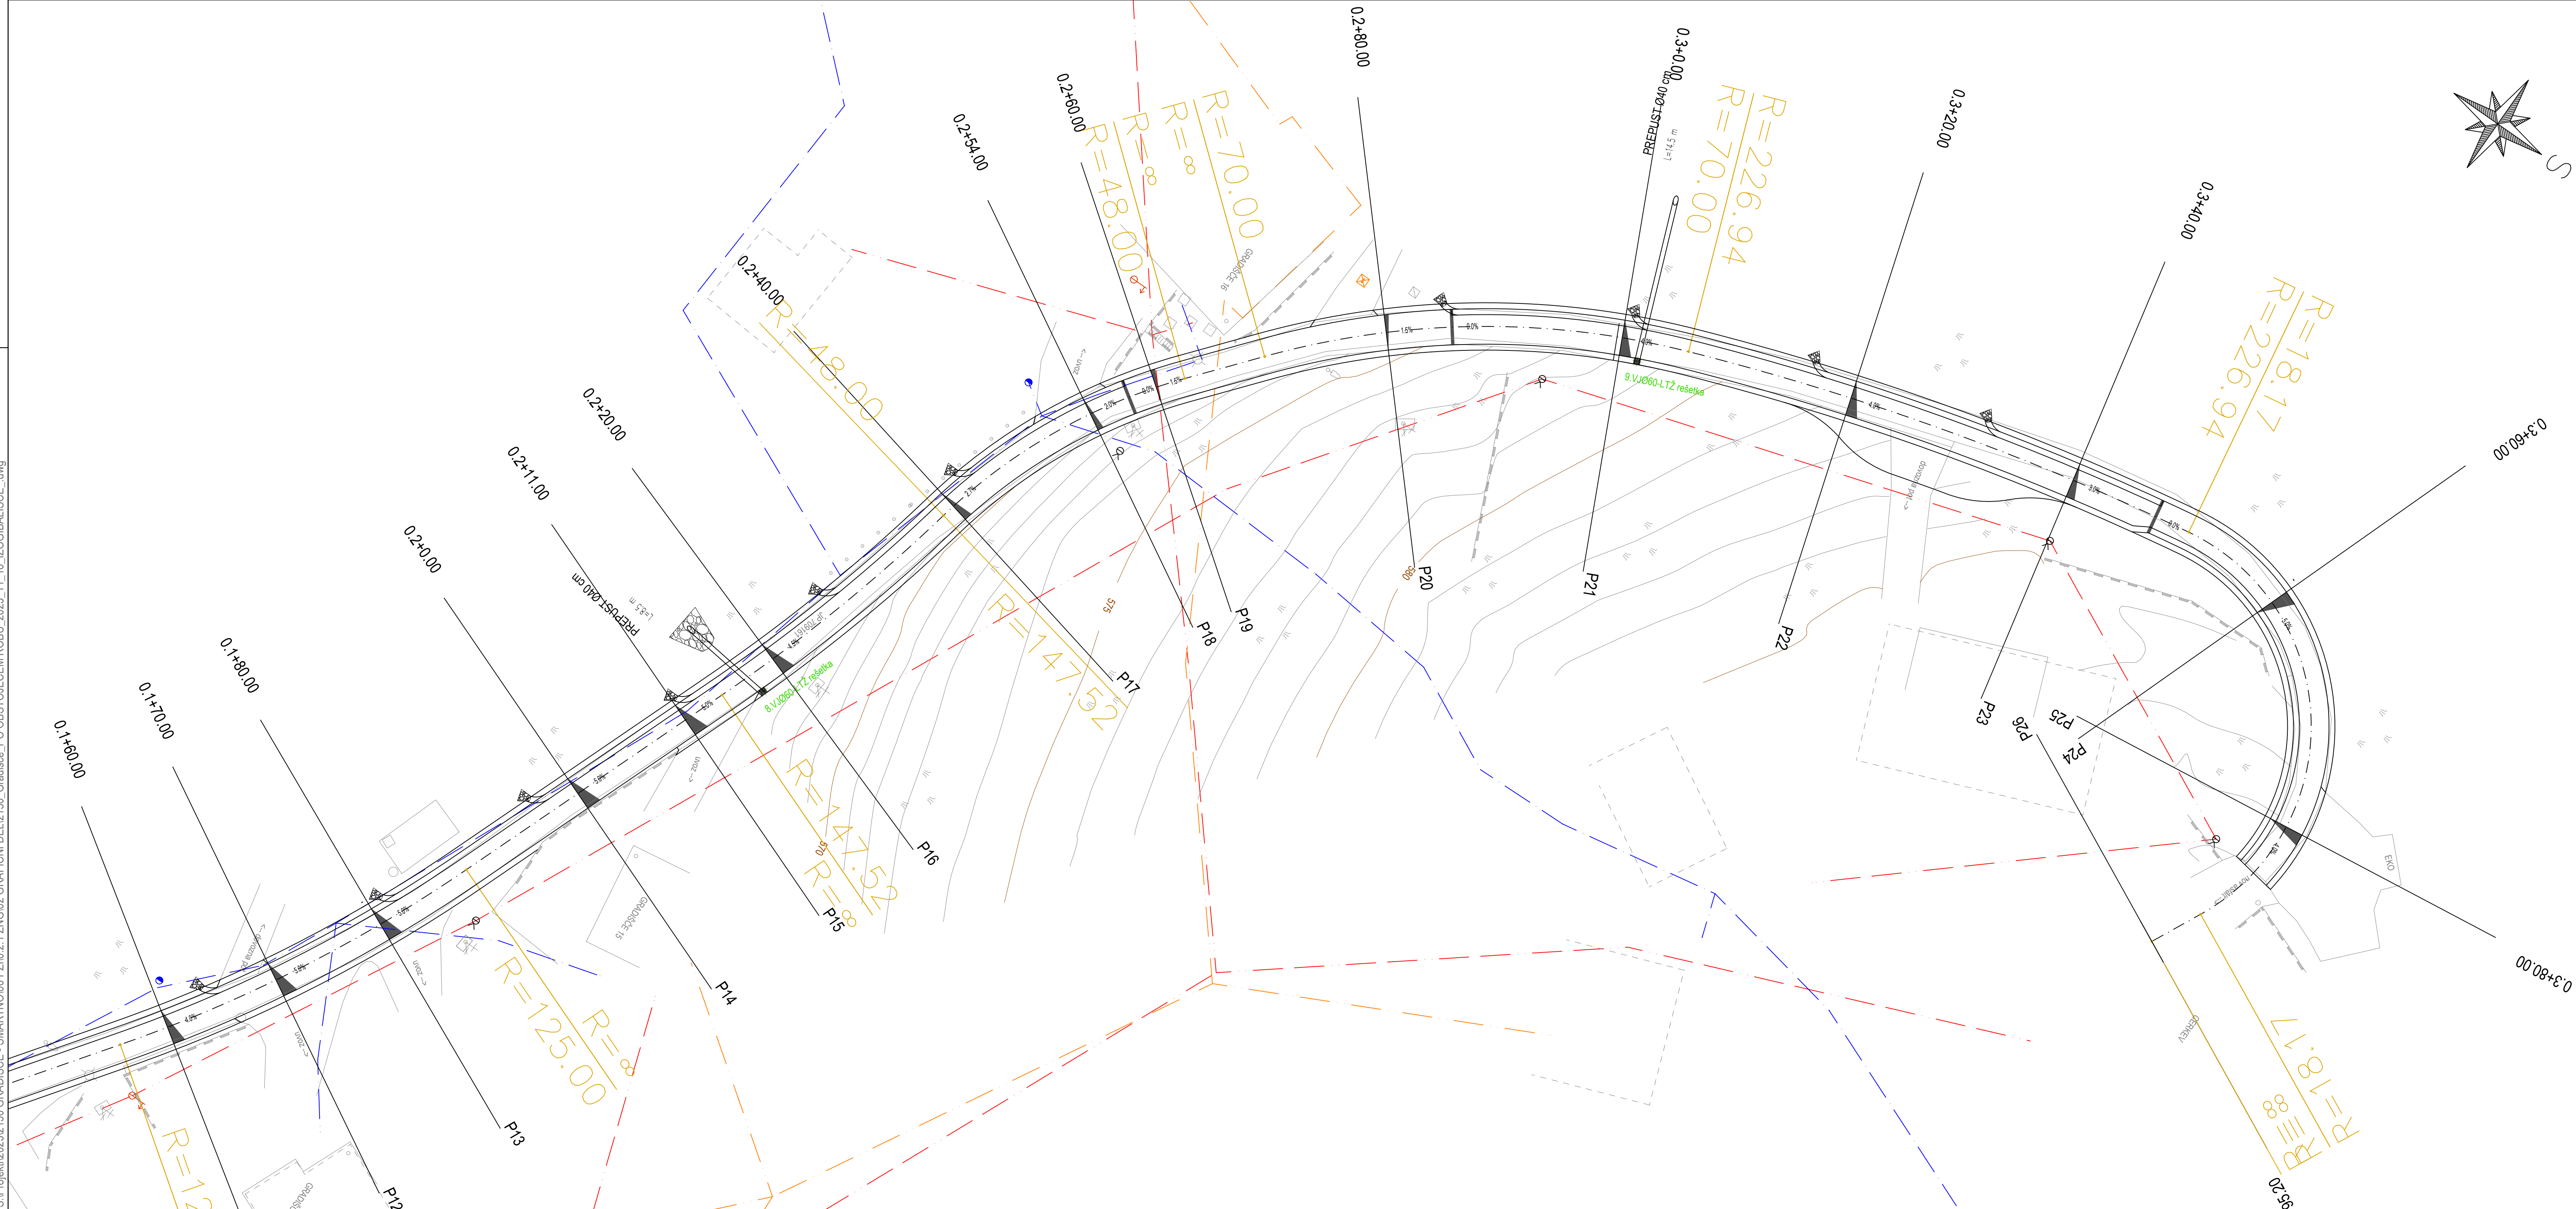

Rekonstrukcija JP 709161 - Primskovo

LEGENDA KOMUNALNIH VODOV:

- Elektrovod
- TK vod
- Vodovod
- Fekalna kanalizacija

PREDVIDENI KOMUNALNI VODI:

- Meteorni kanal DN 160
- Meteorni kanal DN 200
- Meteorni kanal DN 250

List 2/2

Naročnik/Investitor :		Sprememba		Datum	
OBČINA ŠMARTNO PRI LITJI					
Tomazinova ulica 2					
1275 Šmartno pri Litiji					
Projektirano podjetje :		NAZIV		IME in PRISILEK	Ident. št. IZS
R Projekt L		VP :		Miha Rihar, u.d.i.g.	G-4017
Projektiranje in inženiring d.o.o.		VN :		Miha Rihar, u.d.i.g.	G-4017
Toljajska ulica 61, 1000 Ljubljana		Sodstavec:		Franc Kržižnik	
IZS: 1810		Sodstavec:			
Tel: 0114769-289		Sodstavec:			
Fax: 0114769-305		Sodstavec:			
Objektlokalizacija:		Rekonstrukcija JP 709161 - Primskovo		St. prir.:	U10/2150-23
Del objekta:				St. račta:	2150-23
				Šifra CC:	2112
Vpisna risba:		ZBIRNA SITUACIJA KOMUNALNIH VODOV		Vrsta račta:	2 - NAČRT GRADBENIŠTVA » Rekonstrukcija ceste «
Vrsta projekta:		IZN	Merilo:	1:250	Datum:
					junij 2023
St. odzeta:		Arhivska št.:	Projektni objekt:	Šifra risbe:	Črtna koda arhiva:
			007.2101	104	
St. priloge:		G.4.2		Ident. št. risbe:	2150-23/G.4.2



Rekonstrukcija JP 709161 - Primskovo

k.o. 1851-GRADIŠČE:


- Parcelne meje
- Urejene parcelne meje
- Parcelne številke
- Meja K.O.
- Zemljišče v lasti OBČINE
- Zemljišče v lasti DRŽAVE
- Zemljišče JAVNEGA DOBRA
- Zemljišče v ZASEBNI lasti
- Zap. št. posega

k.o. 1851-GRADIŠČE:

- Meja odkupa
- Meja posega v času gradnje
- Poseg v času gradnje JAVNO DOBRO
- Poseg v času gradnje ZASEBNA LAST

List 1/2

Naročnik/Investitor :		Spremembe		Datum	
OBČINA ŠMARTNO PRI LITIJU Tomazinova ulica 2 1275 Šmartno pri Litiji					
Projektno podjetje : K Projekt L Projektiranje in inženiring d.o.o. Tbilisjska ulica 61, 1000 Ljubljana IZS: 1810 tel: 01/4769-289 fax: 01/4769-305		NAZIV VP :	IME in PRIMEK Miha Rihar, u.d.i.g.	Ident. št. IZS G-4017	Podpis
		VN :	Miha Rihar, u.d.i.g.	G-4017	
		Sodelavec :			
		Sodelavec :			
		Sodelavec :			
Objekt/lokacija :		Rekonstrukcija JP 709161 - Primskovo		Št. proj. :	U10/2150-23
Del objekta :				Št. načrta :	2150-23
				Šifra CC :	2112
Vsebinska risba :		KATASTRSKA SITUACIJA	Vrsta načrta :	2 - NAČRT GRADBENIŠTVA » Rekonstrukcija ceste «	
Vrsta projekta :		IZN	Merilo :	1:250	Datum : junij 2023
Št. odseka :	Arhivska št. :	Faza/objekt :		Šifra risbe :	Črtna koda arhiva :
		007.2101		105	
Št. priloge :	G.5.1		Ident. št. risbe :	2150-23/G.5.1	

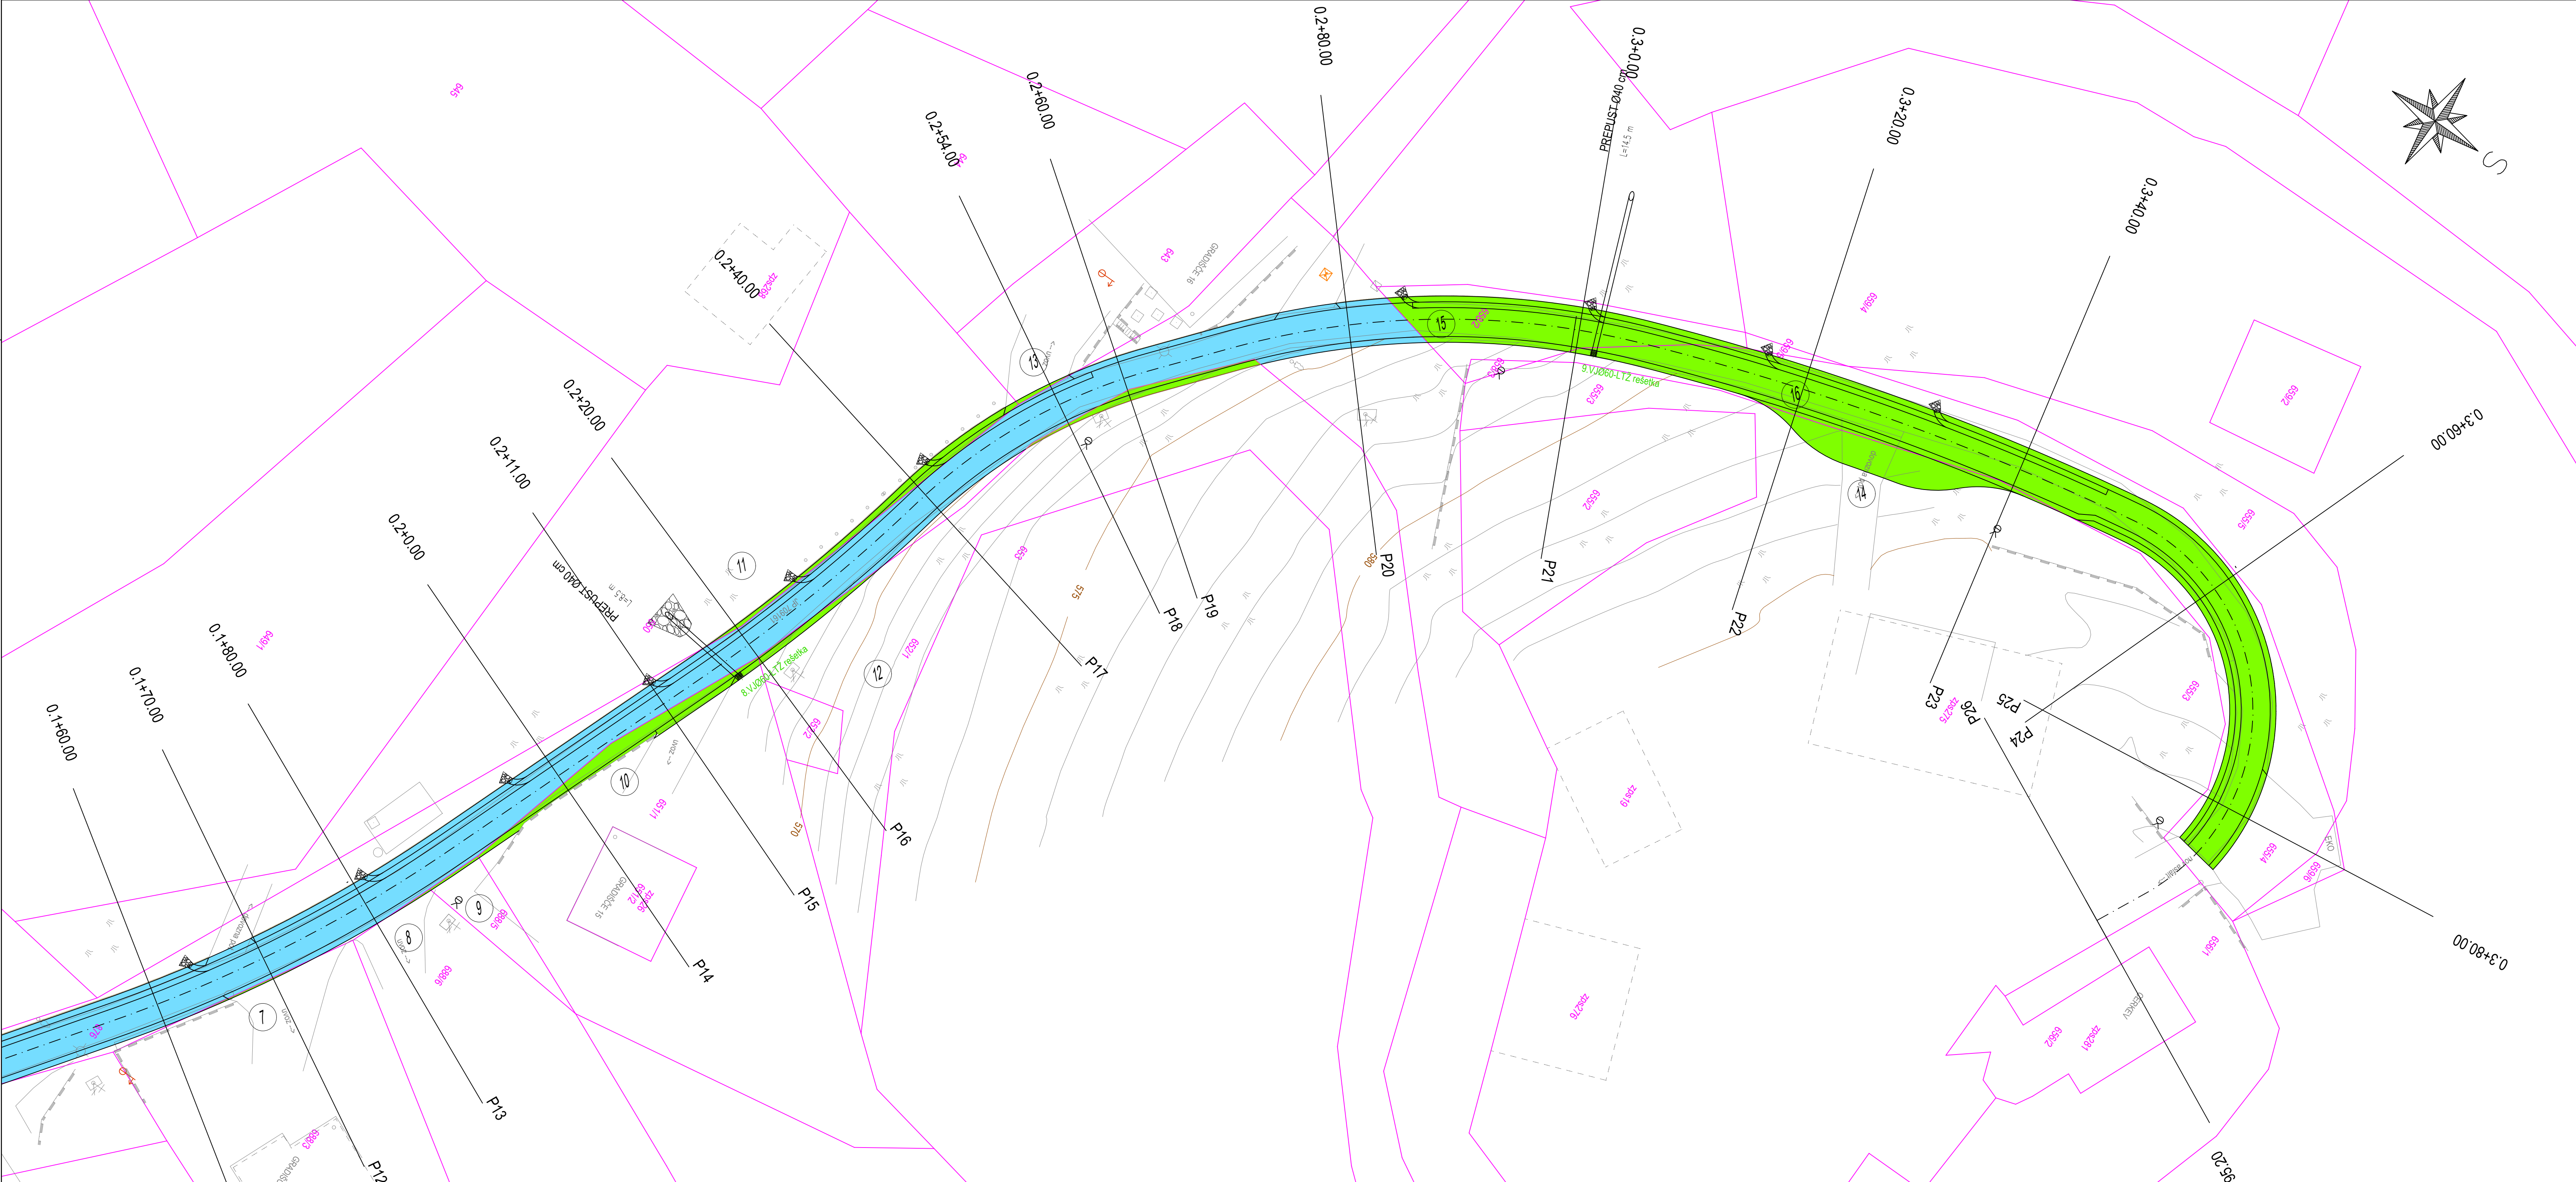

Rekonstrukcija JP 709161 - Primskovo

k.o. 1851-GRADIŠČE:

- Parcelne meje
- Urejene parcelne meje
- Parcelne številke
- Meja K.O.
- Zemljišče v lasti OBČINE
- Zemljišče v lasti DRŽAVE
- Zemljišče JAVNEGA DOBRA
- Zemljišče v ZASEBNI lasti
- Zap. št. posega

List 2/2

Naročnik/Investitor:		Sprememba		Datum	
OBČINA ŠMARTNO PRI LITJI					
Tomazinova ulica 2					
1275 Šmartno pri Litiji					
Projektirano podjetje:		NAZIV		IME in PRIMEREK	
K Projekt		VP:		Miha Rihar, u.d.i.g.	
Projektiranje in inženiring d.o.o.		VN:		Miha Rihar, u.d.i.g.	
Tobiasjska ulica 61, 1000 Ljubljana		Sodstavec:		Franc Kržižnik	
IZS: 1810		Sodstavec:			
Tel: 0114769-289		Sodstavec:			
Fax: 0114769-305		Sodstavec:			
Objekt/lokacija:		Rekonstrukcija JP 709161 - Primskovo		St. prej.: U10/2150-23	
Del objekta:				St. račta: 2150-23	
				Sifra CC: 2112	
Vsebinska risba:		KATASTRSKA SITUACIJA		Vrsta račta: 2 - NAČRT GRADBENIŠTVA	
				» Rekonstrukcija ceste «	
Vrsta projekta:		IZN		Datum: junij 2023	
		Merilo: 1:250			
St. odzeta:		Arhivska št.:		Faza/objekt:	
				Sifra risbe: 105	
St. priloga:		G.5.2		Črtna koda arhiva:	
				Ident. št. risbe: 2150-23/G.5.2	