




LEGENDA

Os ceste	
Cesta - asfaltirano	
Dostop do hiš - asfaltirano	
Utrjena bankina	
Parcelne meje DKN	

GRADBENI NAČRT KATASTRSKA SITUACIJA

M 1:250

investitor:	OBČINA ŠMARTNO PRI LITJI TOMAZINOVA 2 1275 ŠMARTNO PRI LITJI
objekt:	ASFALTIRANJE DOVOZNE CESTE DO STANOVANJSKIH HIŠ STARETOV TRG 9 - STARETOV TRG 8
načrt:	GRADBENI NAČRT KATASTRSKA SITUACIJA
faza:	PZI
datum:	avg. 2016
št. lista:	3.4
št. proj.:	55/16
merilo:	1:250
projektant:	MAJA SAKAČ ROŽMANEC, dipl.inž.grad.
št. odg. projektanta:	IZS G-1091
odgovorni projektant:	JOŽE POGLAJEN, univ.dipl.inž.grad.
vodja projekta:	JOŽE POGLAJEN, univ.dipl.inž.grad.
Ulica Mire Pregljeve 4 1270 Litija tel: 01/8980-150 fax: 01/8980-155 email: info@pino.si splet: www.pino.si	 PINO d.o.o. projektiranje, cenitve nepremičnin inženiring v gradbeništvu nadzor, strokovno vodenje pri graditvi objektov

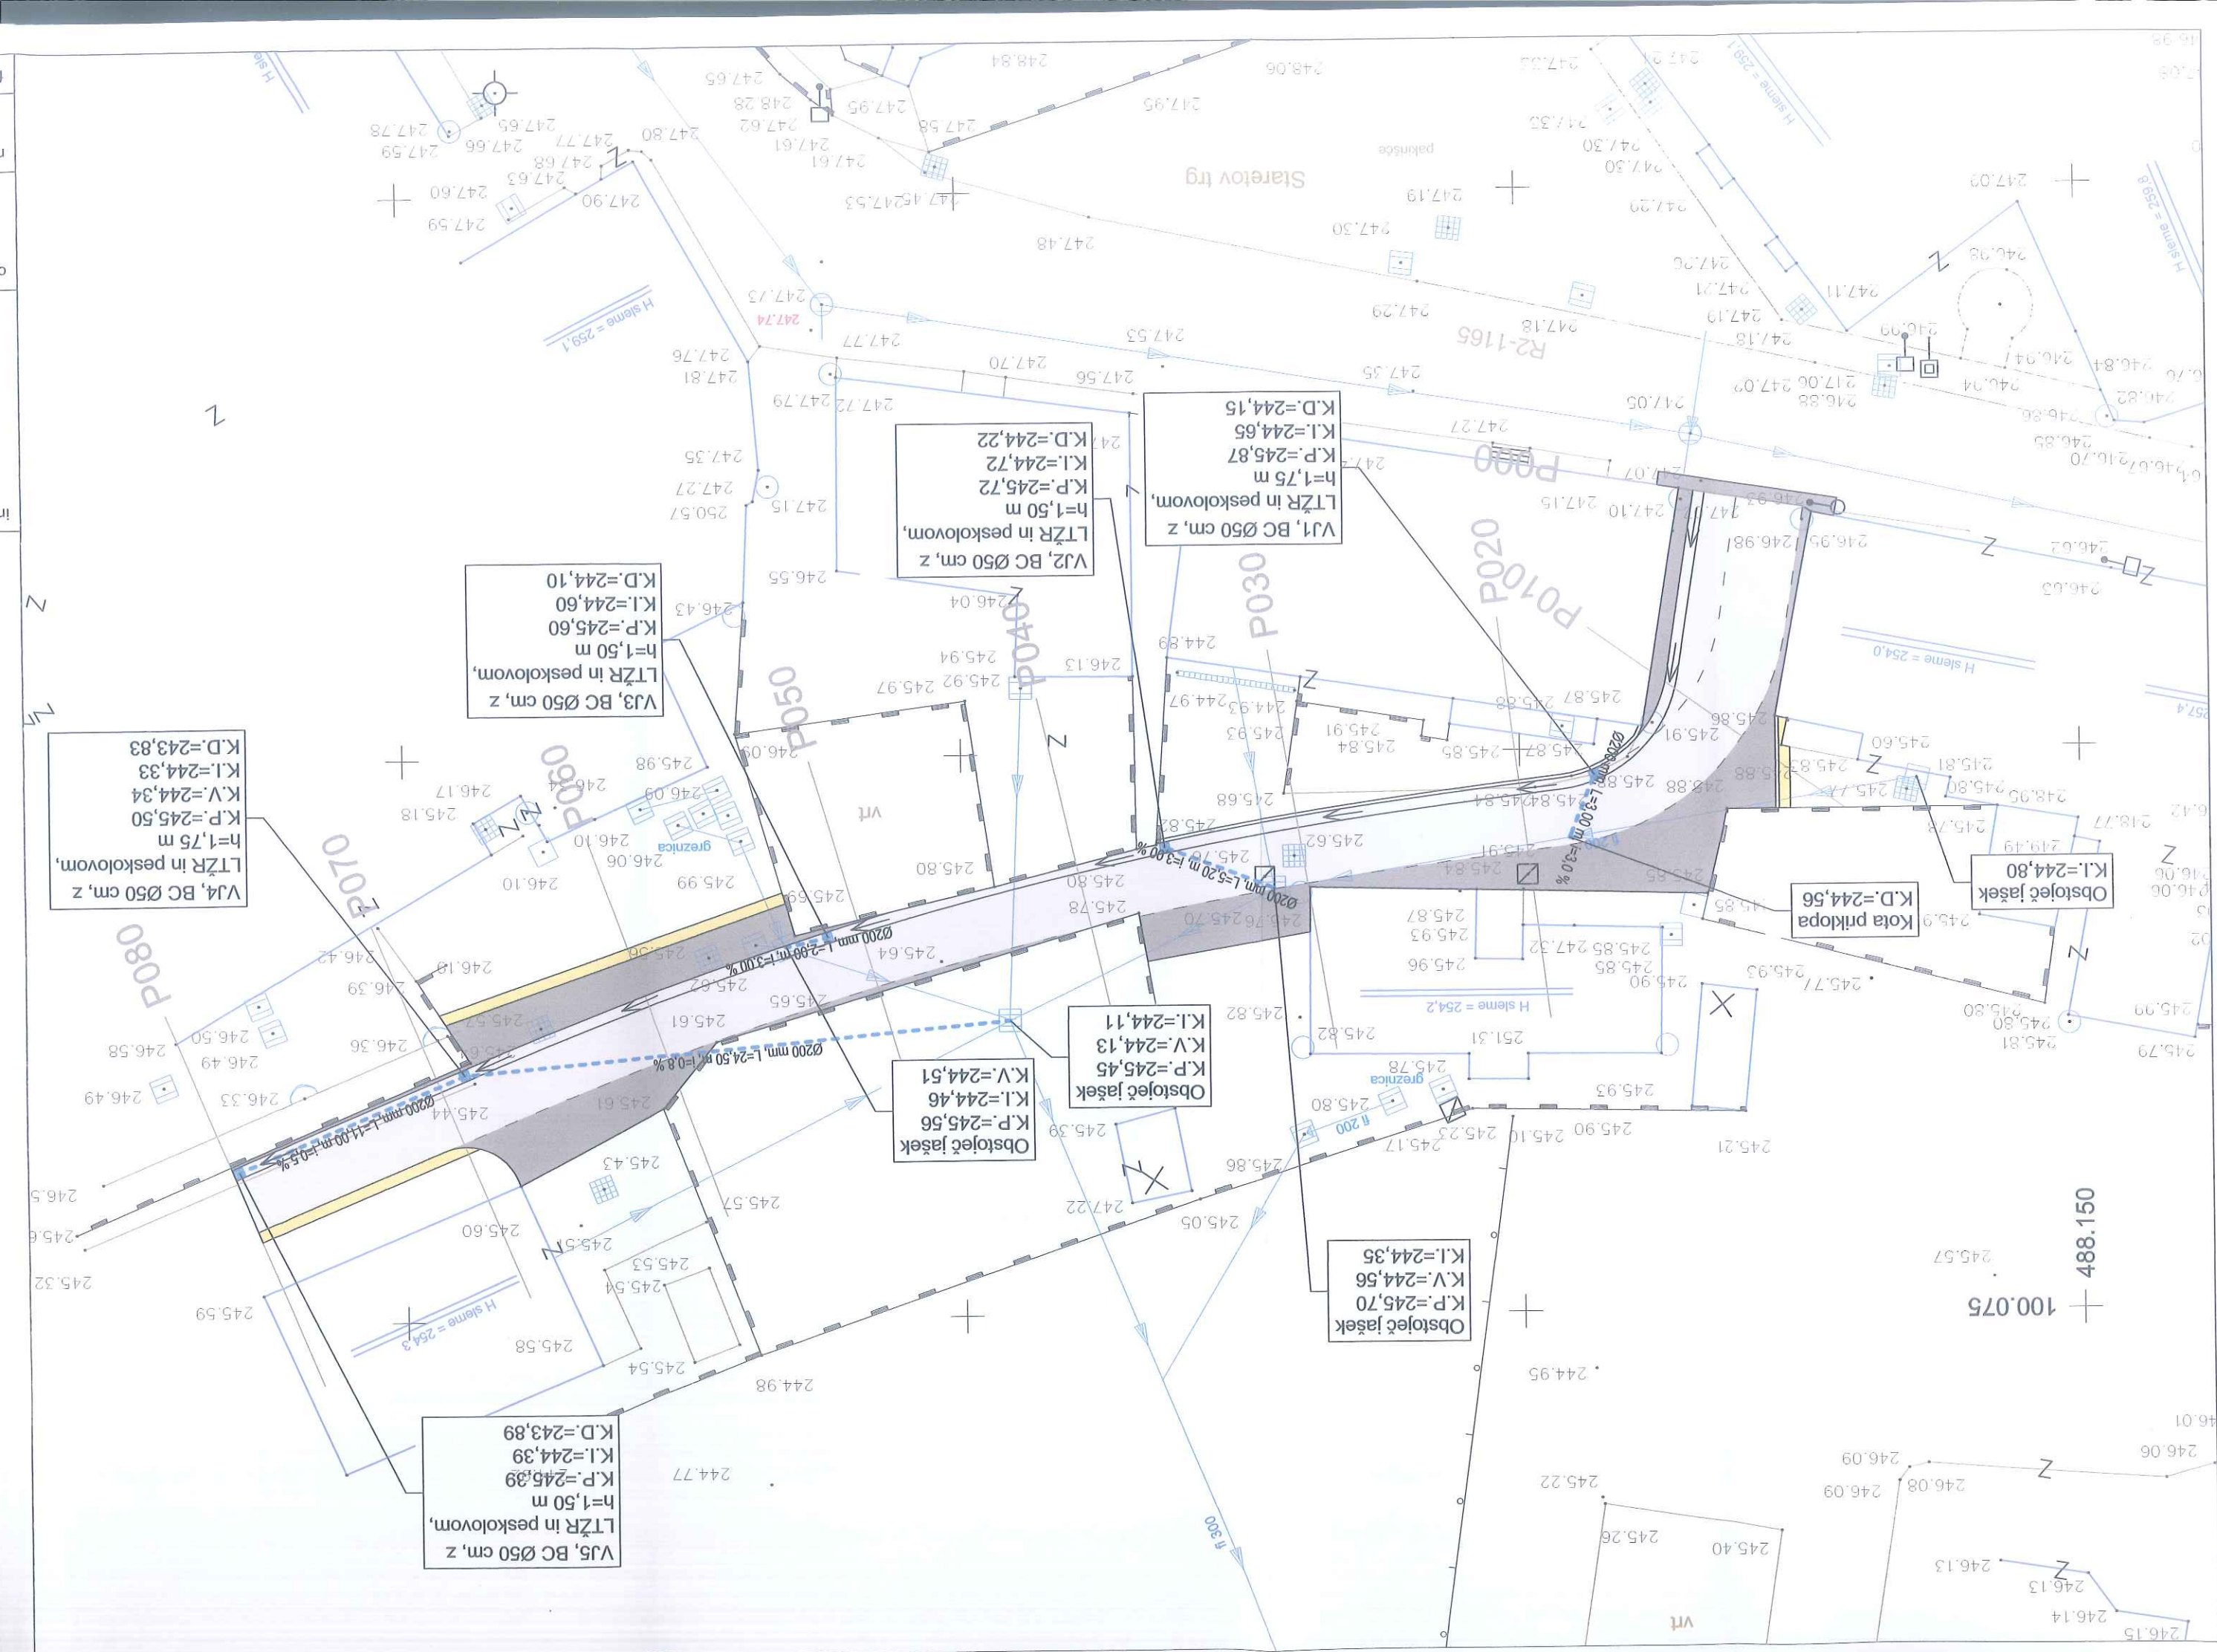

investitor:	OBČINA ŠMARTNO PRI LITJI TOMAZINOVA 2 1275 ŠMARTNO PRI LITJI	
objekt:	ASALTIRANJE DOVOZNE CESTE DO STANOVANJSKIH HIŠ STARETOV TRG 9 - STARETOV TRG 8	
načrt:	GRADBENI NAČRT SITUACIJA ODVODNJAVANJA	
faza:	PZI	
vodja projekta:	JOŽE POGLAJEN, univ.dipl.inž.grad.	
odgovorni projektant:	JOŽE POGLAJEN, univ.dipl.inž.grad.	
št. odg. projektanta:	IZS G-1091	
projektant:	MAJA SAKAČ ROŽMANEC, dipl.inž.grad.	
št.proj.:	55/16	
datum:	avg. 2016	
št.lista:	3.1	


PINO d.o.o.
 projektiranje, cenitve nepremičnin
 inženiring v gradbeništvu
 nadzor, strokovno vodenje pri graditvi
 objektov
 Ulica Mire Pregljeve 4
 1270 Litija
 tel: 01/8980-150
 fax: 01/8980-155
 email: info@pino.si
 spleti: www.pino.si

GRADBENI NAČRT SITUACIJA ODVODNJAVANJA


M 1:250

OPOMBE:

1. Padce in kote prikopov nove meteorne kanalizacije je potrebno kontrolirati na mestu samem.
2. Ob izgradnji kanalizacije upoštevati otežene okoliščine podzemnih komunalnih vodov in bližine objektov.
3. Fekalna kanalizacija ni zajeta v tem projektu.

LEGENDA

- Os ceste
- Cesta - asfaltirano
- Dostop do hiš - asfaltirano
- Utrjena bankina
- Obstoječa kanalizacija
- Priklop novih jaskov na obstoječo kanalizacijo
- Parcelne meje DKN

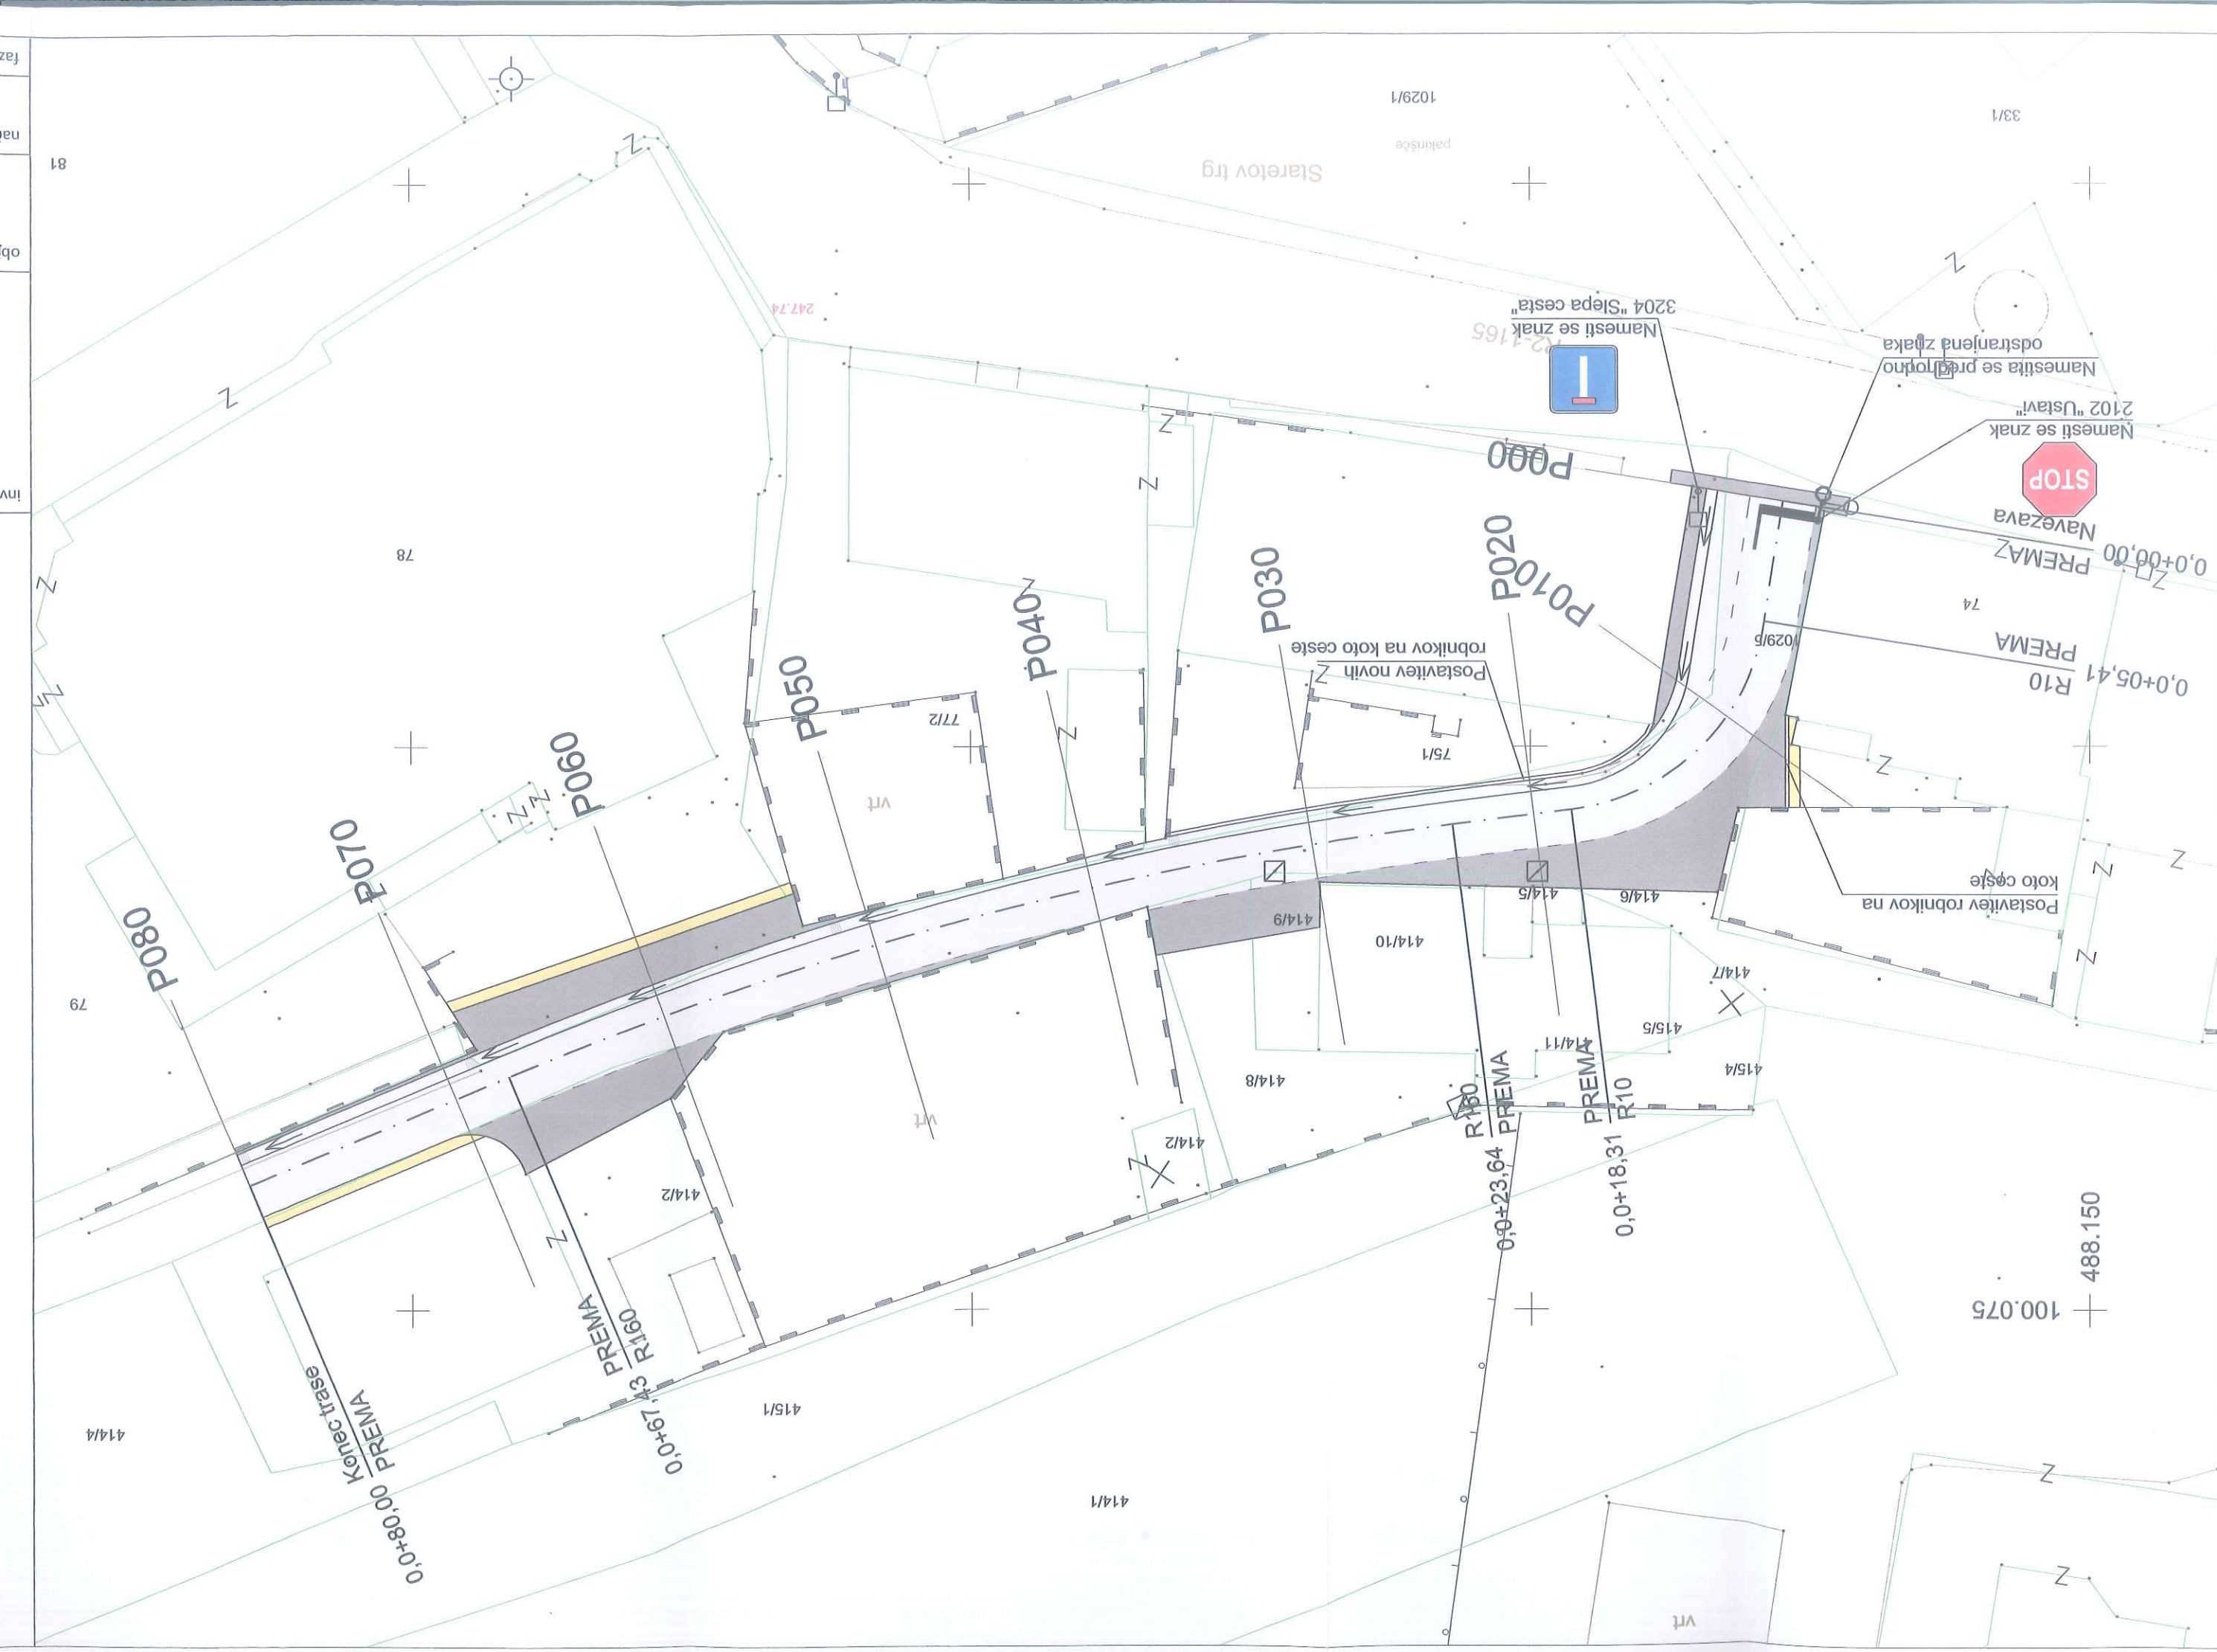


LEGENDA

Os ceste	— · —
Cesta - asfaltirano	
Dostop do hiš - asfaltirano	
Utrjena bankina	
Parcelne meje DKN	


GRADBENI NAČRT SITUACIJA PROMETNE UREDITVE

M 1:250

investitor:	OBČINA ŠMARTNO PRI LITJI TOMAZINOVA 2 1275 ŠMARTNO PRI LITJI
objekt:	ASFALTIRANJE DOVOZNE CESTE DO STANOVANJSKIH HIŠ STARETOV TRG 9 - STARETOV TRG 8
načrt:	GRADBENI NAČRT SITUACIJA PROMETNE UREDITVE
faza:	PZI
datum:	avg. 2016
št. lista:	3.2
št. proj.:	55/16
merilo:	1:250
projektant:	MAYA SAKAČ ROŽMANEC, dipl.inž.grad.
št. odg. projektanta:	IZS G-1091
odgovorni projektant:	JOŽE POGLAJEN, univ.dipl.inž.grad.
vodja projekta:	JOŽE POGLAJEN, univ.dipl.inž.grad.
Ulica Mire Pregljeve 4 1270 Litija tel: 01/8980-150 fax: 01/8980-155 email: info@pino.si splet: www.pino.si	 PINO d.o.o. projektiranje, cenitve nepremičnin inženiring v gradbeništvu nadzor, strokovno vodenje pri graditvi objektov

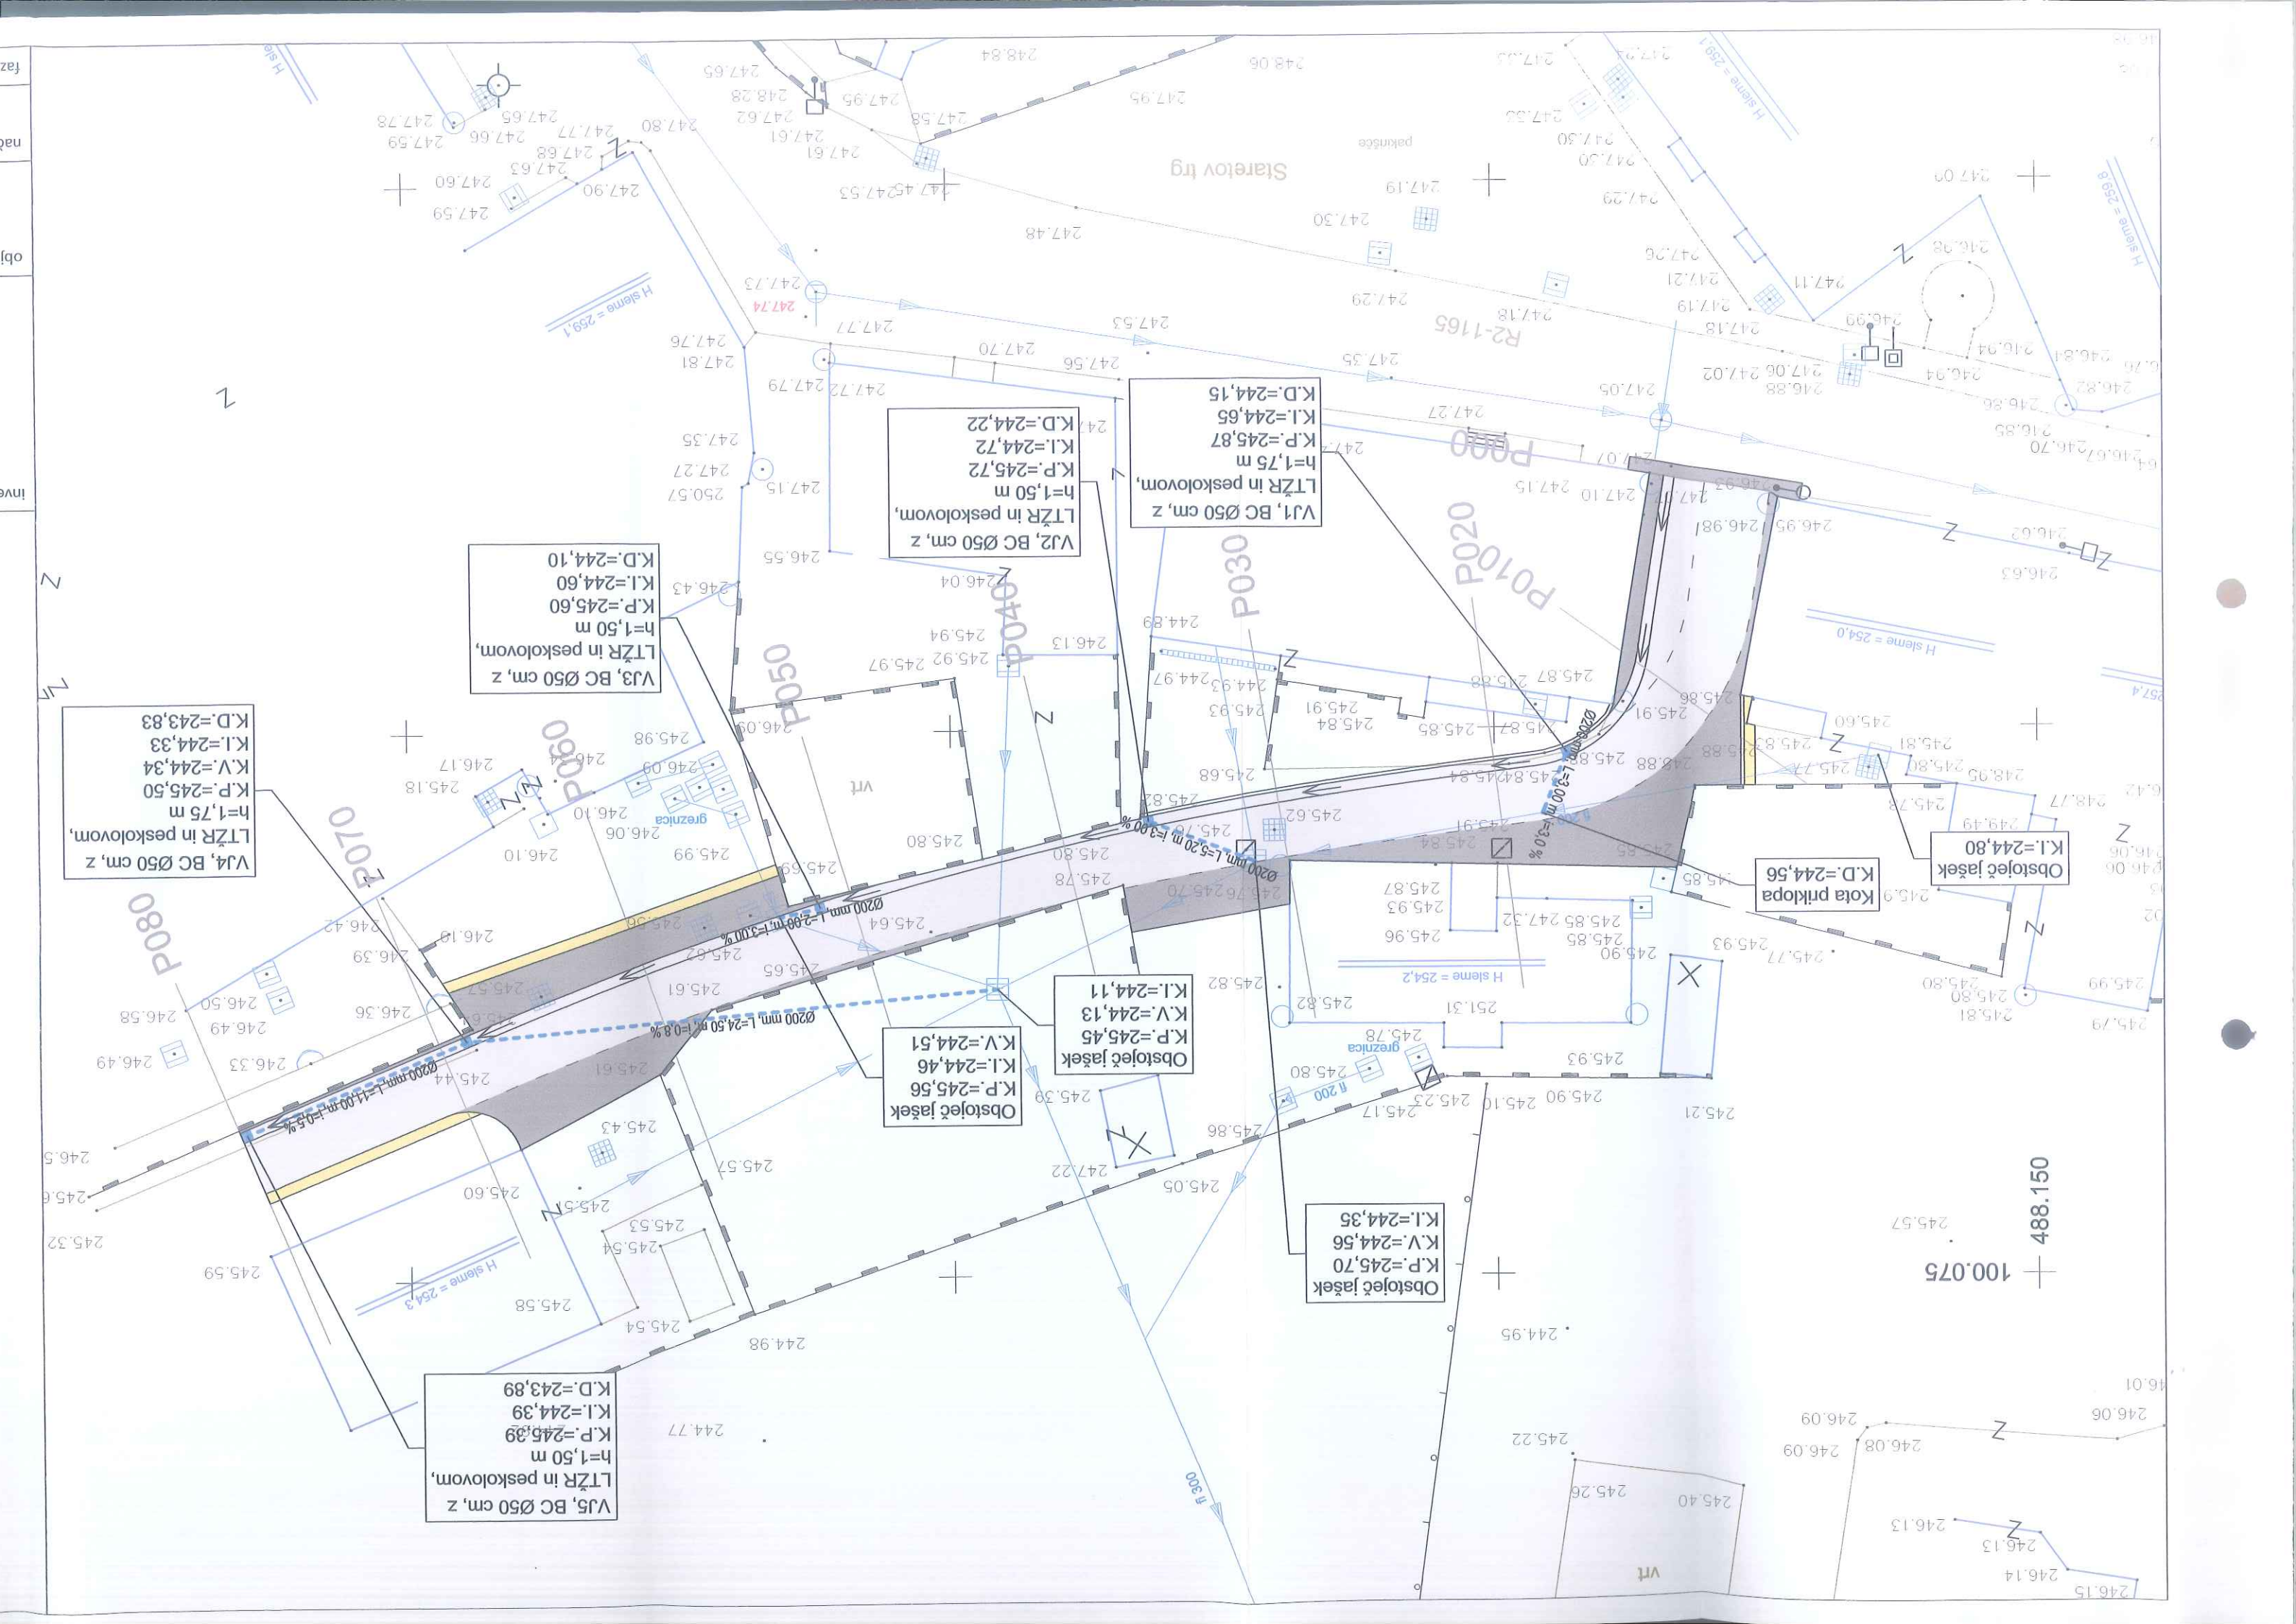

investitor:	OBČINA ŠMARTNO PRI LITJI TOMAZINOVA 2 1275 ŠMARTNO PRI LITJI	objekt:	ASFALTIRANJE DOVOZNE CESTE DO STANOVANJSKIH HIŠ STARETOV TRG 9 - STARETOV TRG 8	načrt:	GRADBENI NAČRT SITUACIJA ODVODNJAVANJA	faza:	PZI
vodja projekta:		JOŽE POGLAJEN, univ.dipl.inž.grad.		odgovorni projektant:		JOŽE POGLAJEN, univ.dipl.inž.grad.	
št. odg. projektanta:		IZS G-1091		projektant:		MAJA SAKAČ ROŽMANEC, dipl.inž.grad.	
št.proj.:		55/16		merilo:		1:250	
datum:		avg. 2016		št.lista:		3.1	

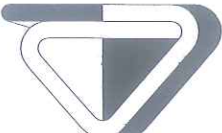PINO d.o.o.

 Ulica Mire Pregljeve 4
 1270 Litija
 tel: 01/8980-150
 fax: 01/8980-155
 email: info@pino.si
 spleti: www.pino.si

PNP
 inženiring v gradbeništvu
 nadzor, strokovno vodenje pri graditvi
 objektov

GRADBENI NAČRT SITUACIJA ODVODNJAVANJA

M 1:250

- OPOMBE:**
1. Padce in kote priklonov nove meteorne kanalizacije je potrebno kontrolirati na mestu samem.
 2. Ob izgradnji kanalizacije upoštevati otežene okoliščine podzemnih komunalnih vodov in bližine objektov.
 3. Fekalna kanalizacija ni zajeta v tem projektu.

- LEGENDA**
- Os ceste
 - Cesta - asfaltirano
 - Dostop do hiš - asfaltirano
 - Utrjena bankina
 - Obstoječa kanalizacija
 - Priklon novih jaškov na obstoječo kanalizacijo
 - Parcelne meje DKN